
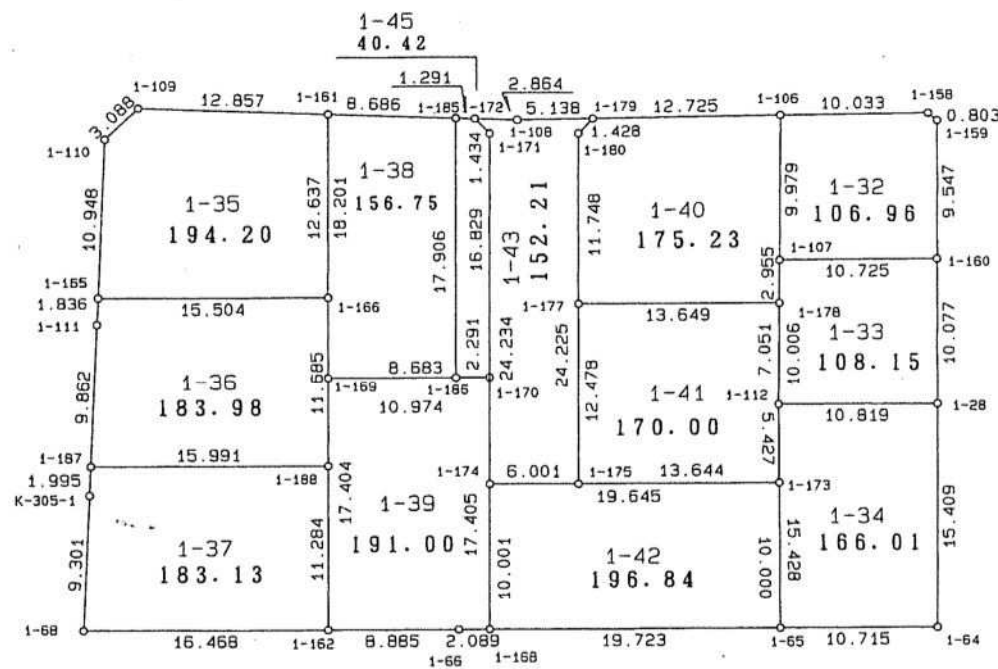


1-2街区

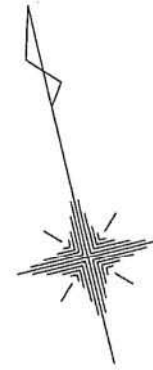

座標一覧表

測点名	X 座標	Y 座標
1-28	-1775.511	6078.293
1-64	-1790.475	6074.615
1-65	-1787.976	6064.195
1-66	-1782.881	6042.987
1-68	-1776.932	6018.342
1-106	-1753.597	6072.684
1-107	-1763.272	6070.239
1-108	-1749.660	6055.260
1-109	-1742.794	6030.496
1-110	-1744.341	6027.824
1-111	-1756.623	6024.275
1-112	-1772.970	6067.777
1-158	-1755.809	6082.470
1-159	-1756.449	6082.955
1-160	-1765.721	6080.681
1-161	-1746.229	6042.886
1-162	-1780.796	6034.350
1-163	-1766.072	6021.588
1-164	-1769.807	6037.063
1-165	-1754.859	6024.785
1-166	-1758.497	6039.856
1-168	-1783.369	6045.018
1-169	-1763.899	6038.522
1-170	-1766.471	6049.190
1-171	-1750.133	6053.224
1-172	-1748.895	6052.500
1-173	-1778.249	6066.517
1-174	-1773.660	6047.415
1-175	-1775.062	6053.250
1-177	-1762.948	6056.241
1-178	-1766.136	6069.512
1-179	-1750.792	6060.272
1-180	-1751.543	6059.057
1-185	-1748.550	6051.256
1-186	-1765.934	6046.963
K-305	-1768.028	6021.032

縮尺 1 : 500

H. 8. 12. 24

現地とは必ずしも一致しないことがあります。あくまで参考図としてご利用ください。
資料（写し）によって発生した直接または間接の損失、損害等について市では一切の責任を負いません。