
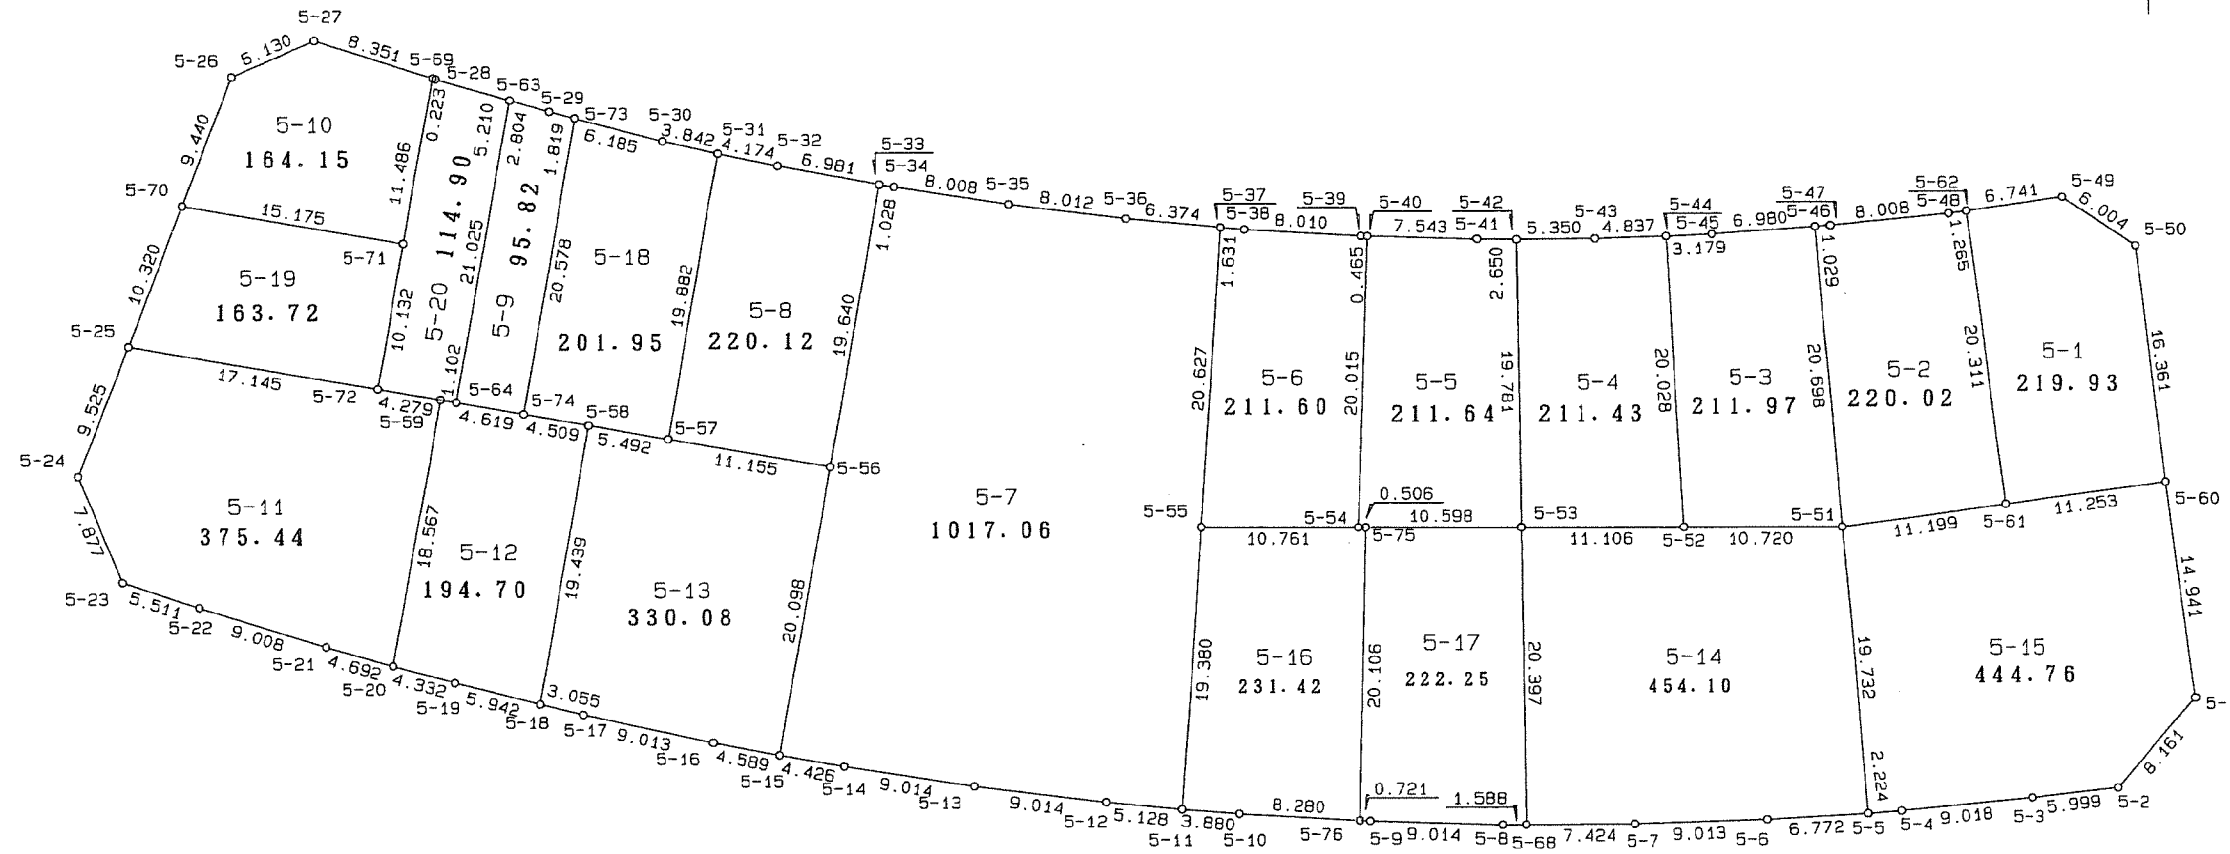


5街区

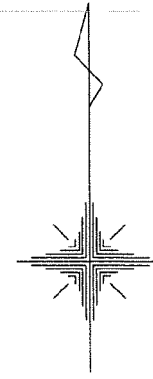

縮尺1 : 500

現地とは必ずしも一致しないことがあります。あくまで参考図としてご利用ください。
資料（写し）によって発生した直接または間接の損失、損害等について市では一切の責任を負いません。

座標一覧表

測点名	X 座標	Y 座標
5-1	-1867.260	6208.158
5-2	-1873.426	6202.812
5-3	-1874.104	6196.851
5-4	-1874.970	6187.875
5-5	-1875.146	6185.658
5-6	-1875.537	6178.897
5-7	-1875.836	6169.889
5-8	-1875.878	6160.877
5-9	-1875.608	6151.867
5-10	-1875.105	6142.880
5-11	-1874.803	6139.012
5-12	-1874.315	6133.907
5-13	-1873.233	6124.958
5-14	-1871.870	6116.048
5-15	-1871.106	6111.688
5-16	-1870.239	6107.182
5-17	-1868.352	6098.369
5-18	-1867.641	6095.398
5-19	-1866.185	6089.637
5-20	-1865.042	6085.459
5-21	-1863.744	6080.950
5-22	-1861.054	6072.353
5-23	-1859.328	6067.119
5-24	-1852.037	6064.137
5-25	-1843.124	6067.496
5-26	-1824.639	6074.481
5-27	-1822.155	6080.085
5-28	-1824.780	6088.247
5-29	-1826.980	6095.953
5-30	-1828.972	6103.705
5-31	-1829.817	6107.453
5-32	-1830.659	6111.541
5-33	-1831.940	6118.403
5-34	-1832.107	6119.417
5-35	-1833.307	6127.335
5-36	-1834.276	6135.288
5-37	-1834.882	6141.633
5-38	-1835.012	6143.259
5-39	-1835.450	6151.257
5-40	-1835.461	6151.722
5-41	-1835.668	6159.262
5-42	-1835.697	6161.912
5-43	-1835.654	6167.262
5-44	-1835.496	6172.096

座標一覧表

測点名	X 座標	Y 座標
5-45	-1835.355	6175.272
5-46	-1834.861	6182.234
5-47	-1834.788	6183.260
5-48	-1833.973	6191.226
5-49	-1832.886	6199.158
5-50	-1836.215	6204.154
5-51	-1855.485	6183.985
5-52	-1855.490	6173.265
5-53	-1855.476	6162.159
5-54	-1855.465	6151.055
5-55	-1855.465	6140.294
5-56	-1851.300	6115.099
5-57	-1849.415	6104.104
5-58	-1848.483	6098.692
5-59	-1846.744	6088.611
5-60	-1852.444	6206.230
5-61	-1853.958	6195.079
5-62	-1833.814	6192.481
5-63	-1826.210	6093.257
5-64	-1846.931	6089.697
5-65	-1855.466	6151.689
5-66	-1875.561	6151.019
5-68	-1875.871	6162.465
5-69	-1824.712	6088.035
5-70	-1833.470	6071.144
5-71	-1836.034	6086.101
5-72	-1846.021	6084.394
5-73	-1827.433	6097.715
5-74	-1847.717	6094.249
5-75	-1855.466	6151.561
5-76	-1875.568	6151.147

現地とは必ずしも一致しないことがあります。あくまで参考図としてご利用ください。
資料（写し）によって発生した直接または間接の損失、損害等について市では一切の責任を負いません。