


# 6街区

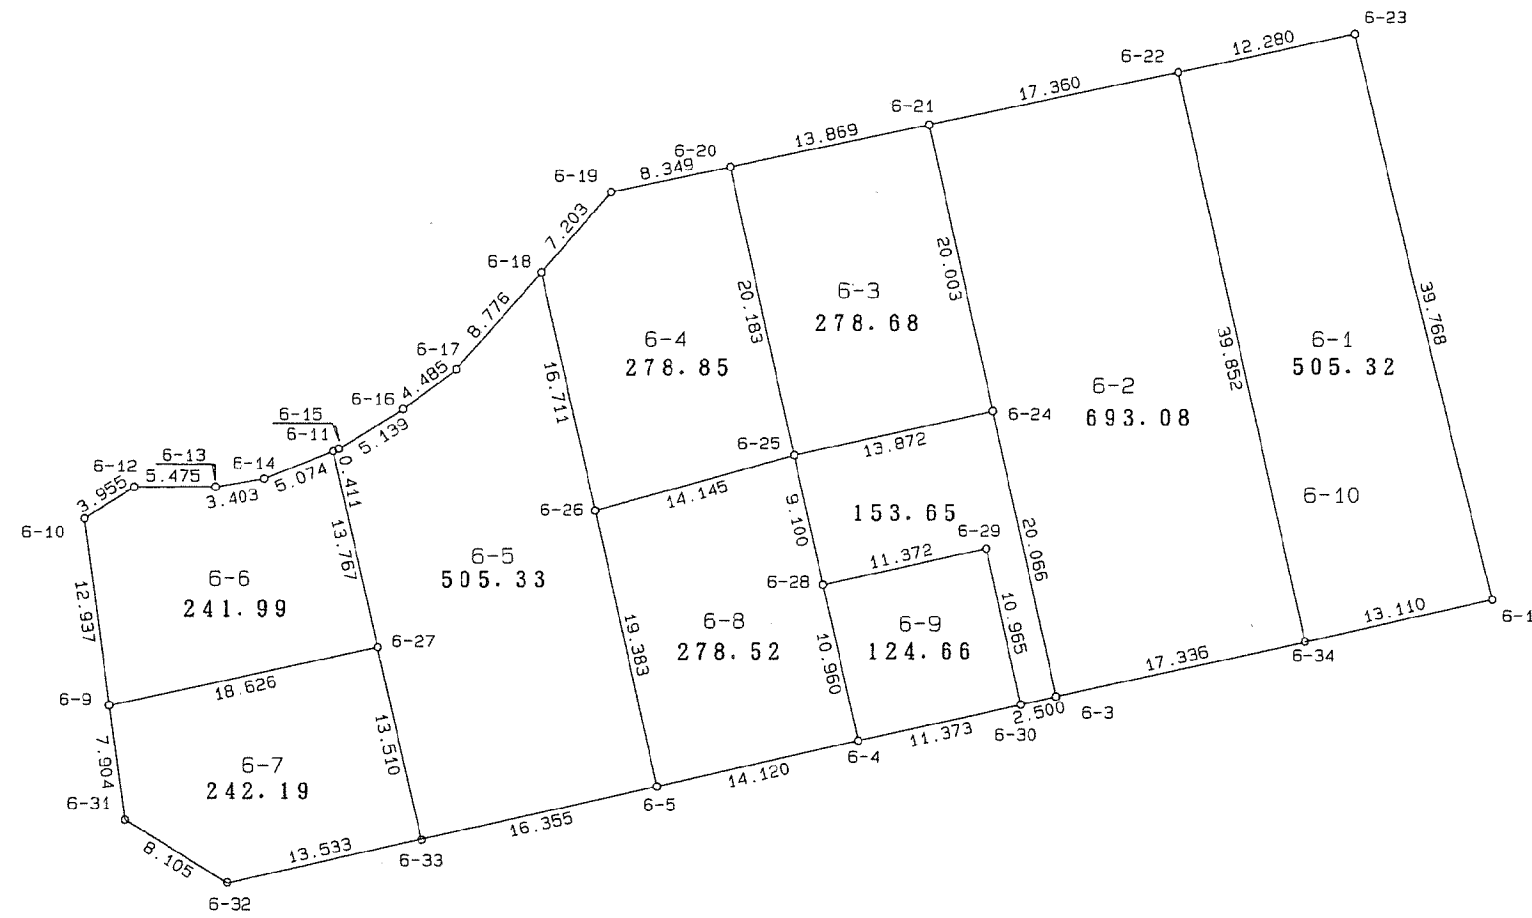

縮尺 1 : 500



座標一覽表

測点名	X 座標	Y 座標
6-1	-1850.573	6310.140
6-2	-1853.465	6297.352
6-3	-1857.181	6280.419
6-4	-1860.181	6266.874
6-5	-1863.276	6253.097
6-6	-1866.842	6237.136
6-7	-1869.867	6223.950
6-8	-1865.506	6217.042
6-9	-1857.694	6216.029
6-10	-1844.863	6214.376
6-11	-1840.261	6231.240
6-12	-1842.725	6217.703
6-13	-1842.723	6223.178
6-14	-1842.158	6226.534
6-15	-1840.110	6231.622
6-16	-1837.381	6235.977
6-17	-1834.673	6239.552
6-18	-1828.036	6245.294
6-19	-1822.580	6249.996
6-20	-1820.891	6258.172
6-21	-1818.061	6271.749
6-22	-1814.505	6288.741
6-23	-1811.930	6300.748
6-24	-1837.589	6276.084
6-25	-1840.595	6262.542
6-26	-1844.352	6248.905
6-27	-1853.701	6234.222
6-28	-1849.480	6264.507
6-29	-1847.016	6275.609
6-30	-1857.722	6277.978
6-31	-1865.532	6217.047
6-32	-1869.808	6223.932
6-33	-1866.891	6237.147
6-34	-1853.418	6297.342

現地とは必ずしも一致しないことがあります。あくまで参考図としてご利用ください。  
資料（写し）によって発生した直接または間接の損失、損害等について市では一切の責任を負いません。