


39街区

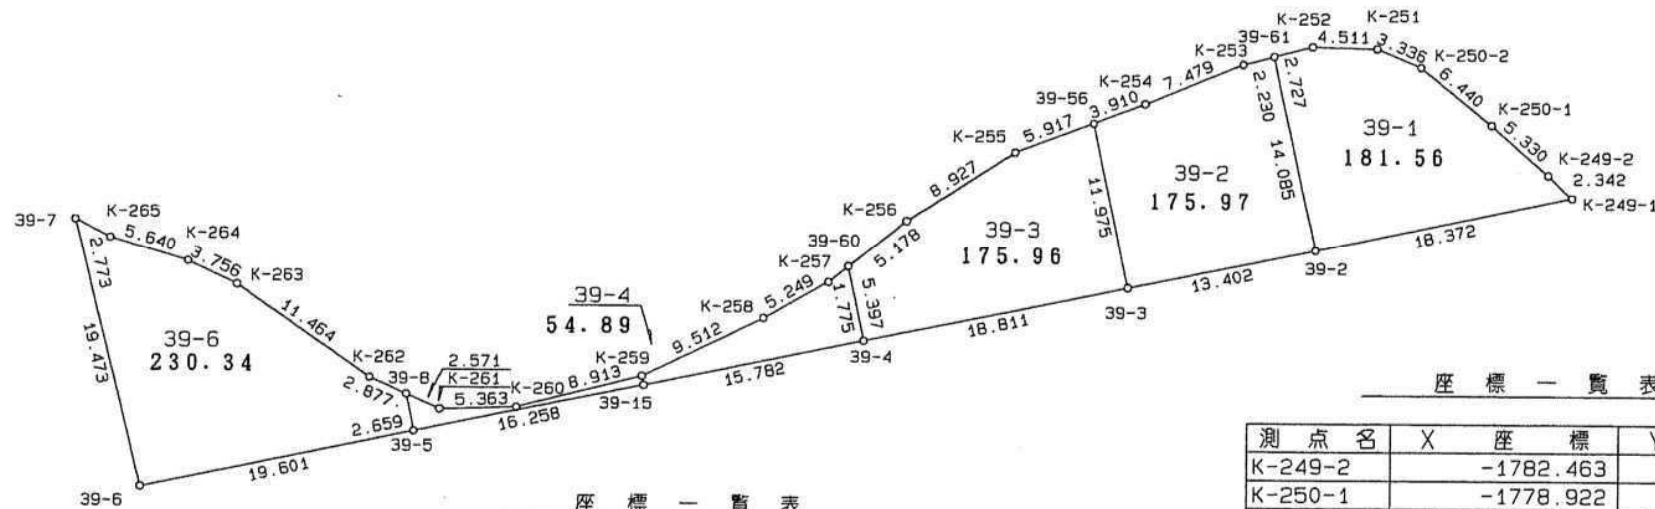

座標一覧表

測点名	X 座標	Y 座標
39-2	-1787.910	6385.277
39-3	-1790.677	6372.164
39-4	-1794.559	6353.758
39-5	-1801.162	6322.406
39-6	-1805.197	6303.225
39-7	-1786.285	6298.584
39-8	-1798.561	6321.856
39-15	-1797.811	6338.315
39-56	-1778.967	6369.660
39-60	-1789.272	6352.672
39-61	-1774.127	6382.374
K-249-1	-1784.076	6403.244

座標一覧表

測点名	X 座標	Y 座標
K-249-2	-1782.463	6401.546
K-250-1	-1778.922	6397.562
K-250-2	-1774.832	6392.588
K-251	-1773.529	6389.517
K-252	-1773.417	6385.007
K-253	-1774.707	6380.221
K-254	-1777.576	6373.314
K-255	-1781.071	6364.130
K-256	-1786.008	6356.692
K-257	-1790.391	6351.294
K-258	-1793.002	6346.740
K-259	-1797.170	6338.190
K-260	-1799.429	6329.568
K-261	-1799.599	6324.208
K-262	-1797.400	6319.224
K-263	-1790.850	6309.816
K-264	-1789.207	6306.438
K-265	-1787.573	6301.040

縮尺 1 : 500

H. 8. 12. 10

現地とは必ずしも一致しないことがあります。あくまで参考図としてご利用ください。
資料（写し）によって発生した直接または間接の損失、損害等について市では一切の責任を負いません。