



# 36街区

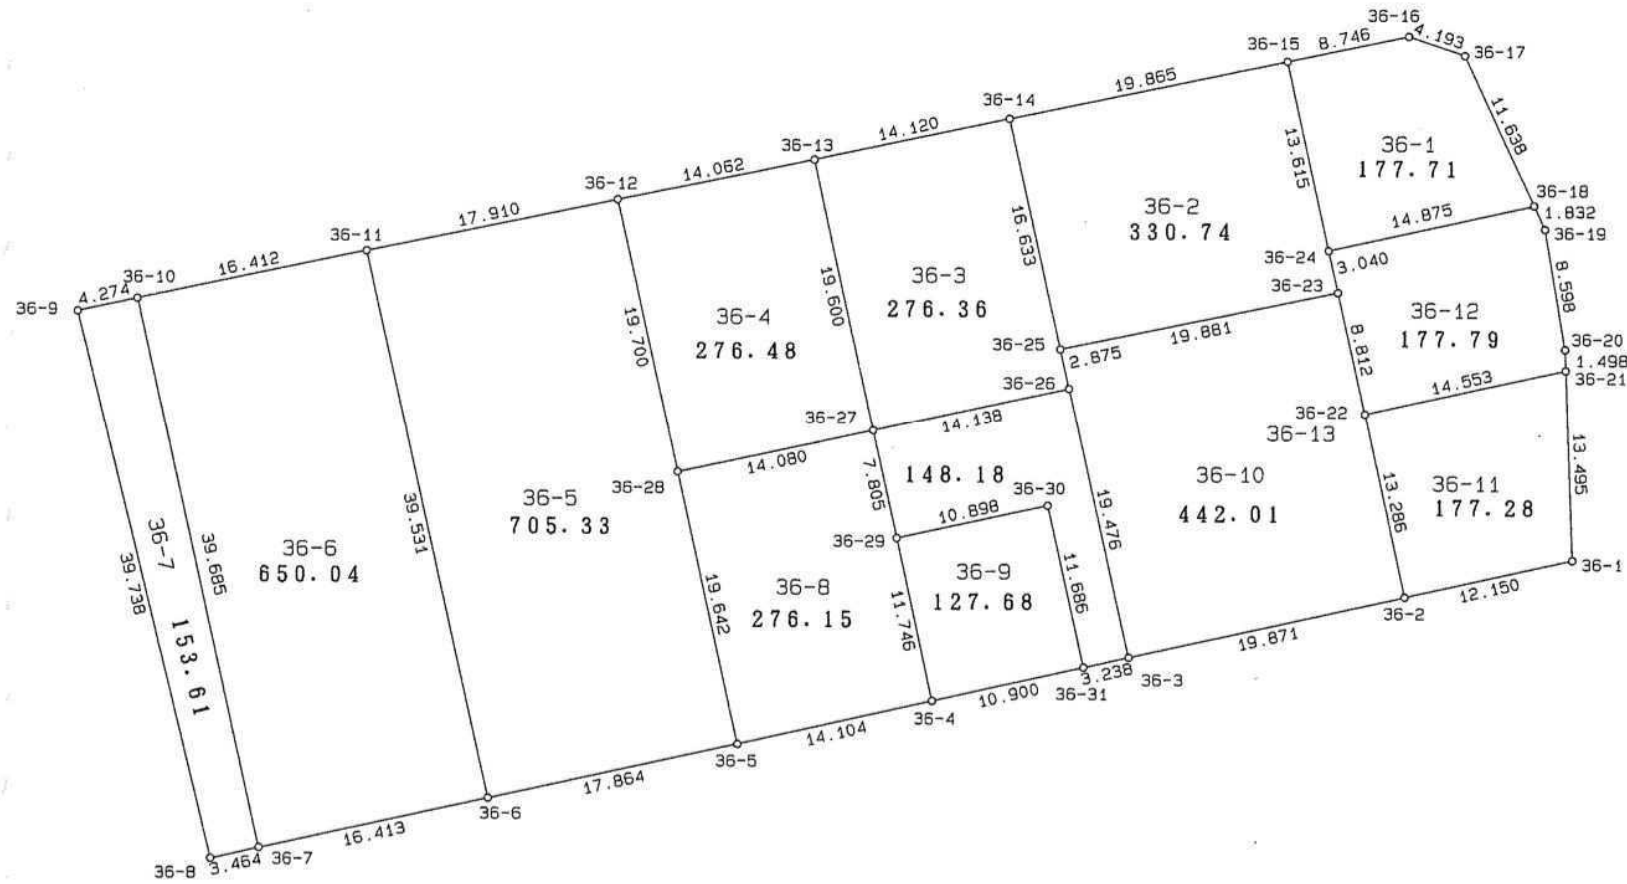

縮尺1:500

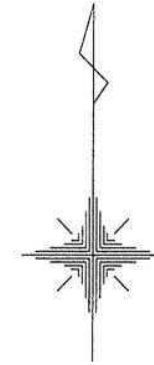

座標一覽表

測点名	X 座標	Y 座標
36-1	-1828.375	6409.696
36-2	-1831.027	6397.839
36-3	-1835.342	6378.442
36-4	-1838.427	6364.645
36-5	-1841.498	6350.879
36-6	-1845.371	6333.440
36-7	-1848.939	6317.420
36-8	-1849.700	6314.041
36-9	-1811.085	6304.660
36-10	-1810.193	6308.840
36-11	-1806.775	6324.892
36-12	-1803.077	6342.416
36-13	-1800.202	6356.181
36-14	-1797.284	6369.996
36-15	-1793.196	6389.436
36-16	-1791.395	6397.995
36-17	-1792.722	6401.973
36-18	-1803.253	6406.928
36-19	-1804.918	6407.692
36-20	-1813.392	6409.145
36-21	-1814.889	6409.198
36-22	-1818.050	6394.992
36-23	-1809.450	6393.072
36-24	-1806.483	6392.408
36-25	-1813.519	6373.612
36-26	-1816.328	6374.226
36-27	-1819.340	6360.413
36-28	-1822.316	6346.651
36-29	-1826.960	6362.102
36-30	-1824.640	6372.750
36-31	-1836.048	6375.282

現地とは必ずしも一致しないことがあります。あくまで参考図としてご利用ください。  
資料（写し）によって発生した直接または間接の損失、損害等について市では一切の責任を負いません。