
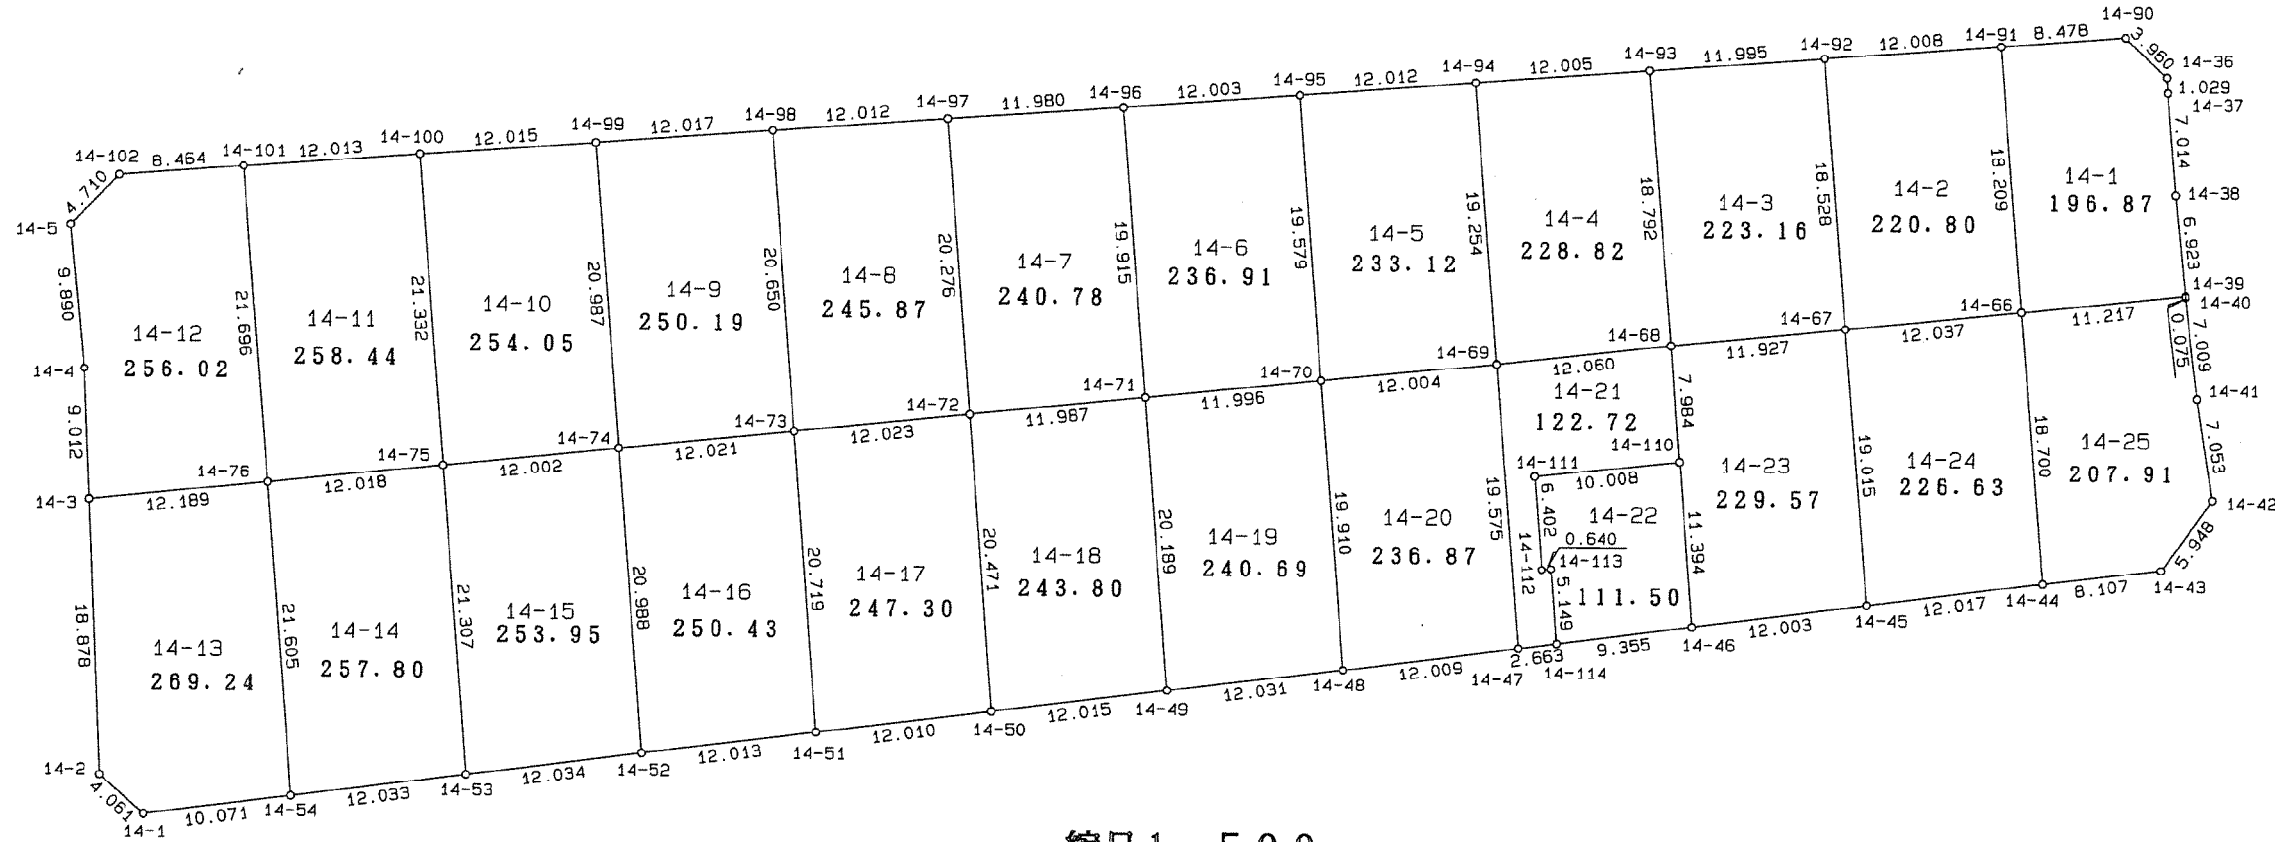


14-1街区

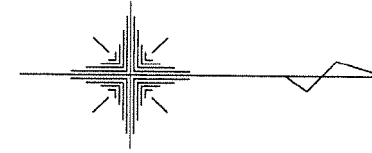

縮尺1:500

座標一覽表

測点名	X 座標	Y 座標
14-1	-2080.598	6237.612
14-2	-2083.629	6234.909
14-3	-2084.490	6216.051
14-4	-2084.886	6207.048
14-5	-2085.876	6197.208
14-36	-1943.150	6185.955
14-37	-1943.091	6186.982
14-38	-1942.515	6193.972
14-39	-1941.817	6200.860
14-40	-1941.816	6200.935
14-41	-1940.981	6207.894
14-42	-1939.907	6214.865
14-43	-1943.404	6219.676

座標一覽表

測点名	X 座標	Y 座標
14-44	-1951.448	6220.683
14-45	-1963.362	6222.253
14-46	-1975.261	6223.831
14-47	-1987.178	6225.389
14-48	-1999.082	6226.974
14-49	-2011.013	6228.525
14-50	-2022.928	6230.074
14-51	-2034.840	6231.607
14-52	-2046.754	6233.145
14-53	-2058.684	6234.720
14-54	-2070.612	6236.309
14-66	-1952.971	6202.045
14-67	-1964.942	6203.304

座標一覽表

測点名	X 座標	Y 座標
14-68	-1976.807	6204.515
14-69	-1988.789	6205.880
14-70	-2000.728	6207.132
14-71	-2012.656	6208.403
14-72	-2024.576	6209.669
14-73	-2036.530	6210.957
14-74	-2048.484	6212.228
14-75	-2060.420	6213.484
14-76	-2072.368	6214.775
14-90	-1946.014	6183.220
14-91	-1954.465	6183.897
14-92	-1966.436	6184.836
14-93	-1978.393	6185.790

座標一覽表

測点名	X 座標	Y 座標
14-94	-1990.364	6186.691
14-95	-2002.340	6187.619
14-96	-2014.305	6188.556
14-97	-2026.252	6189.462
14-98	-2038.229	6190.377
14-99	-2050.210	6191.312
14-100	-2062.190	6192.226
14-101	-2074.167	6193.154
14-102	-2082.605	6193.819
14-110	-1976.177	6212.474
14-111	-1986.123	6213.587
14-112	-1985.598	6219.967
14-113	-1984.960	6219.915
14-114	-1984.537	6225.047

現地とは必ずしも一致しないことがあります。あくまで参考図としてご利用ください。
資料（写し）によって発生した直接または間接の損失、損害等について市では一切の責任を負いません。