



81-08-47  
135.000

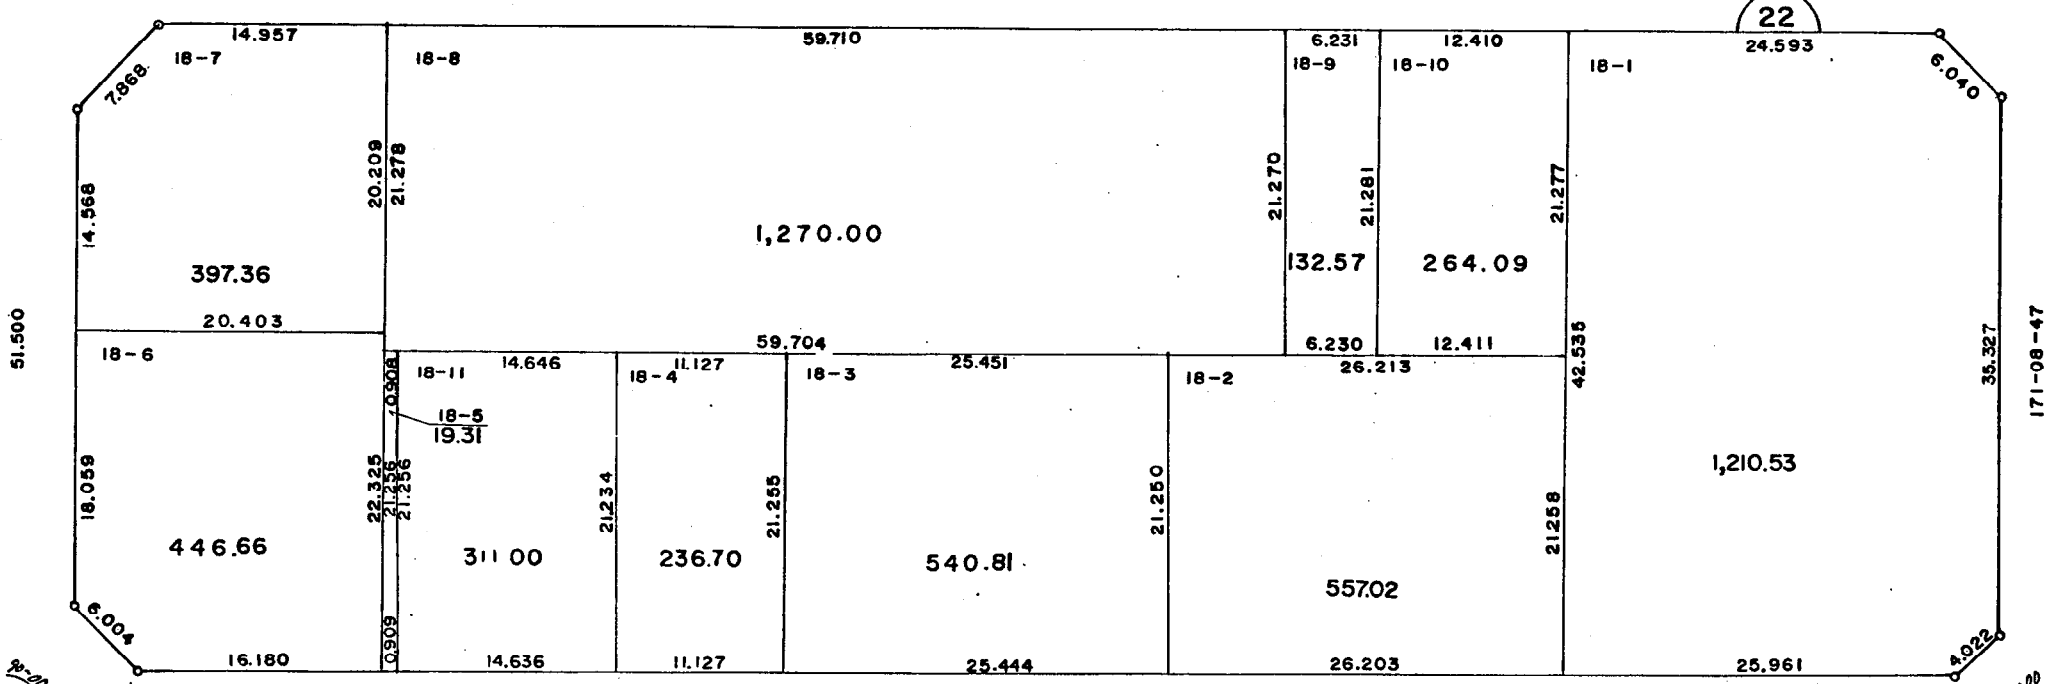


81-08-47  
135.000

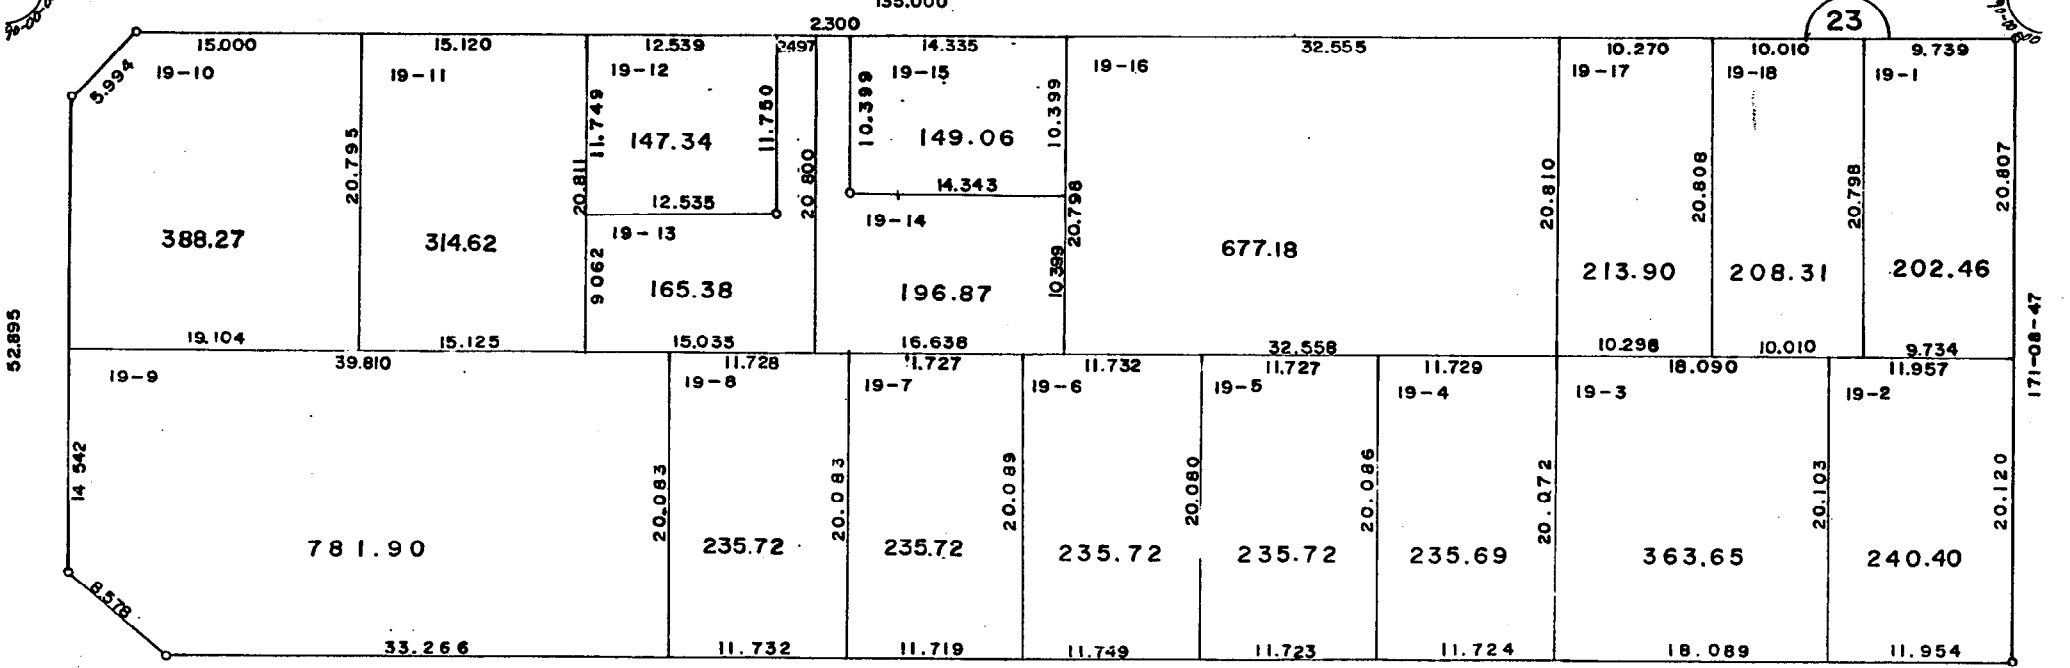

81-08-47  
135.000

現地とは必ずしも一致しないことがあります。あくまで参考図としてご利用ください。  
資料（写し）によって発生した直接または間接の損失、損害等について市では一切の責任を負いません。

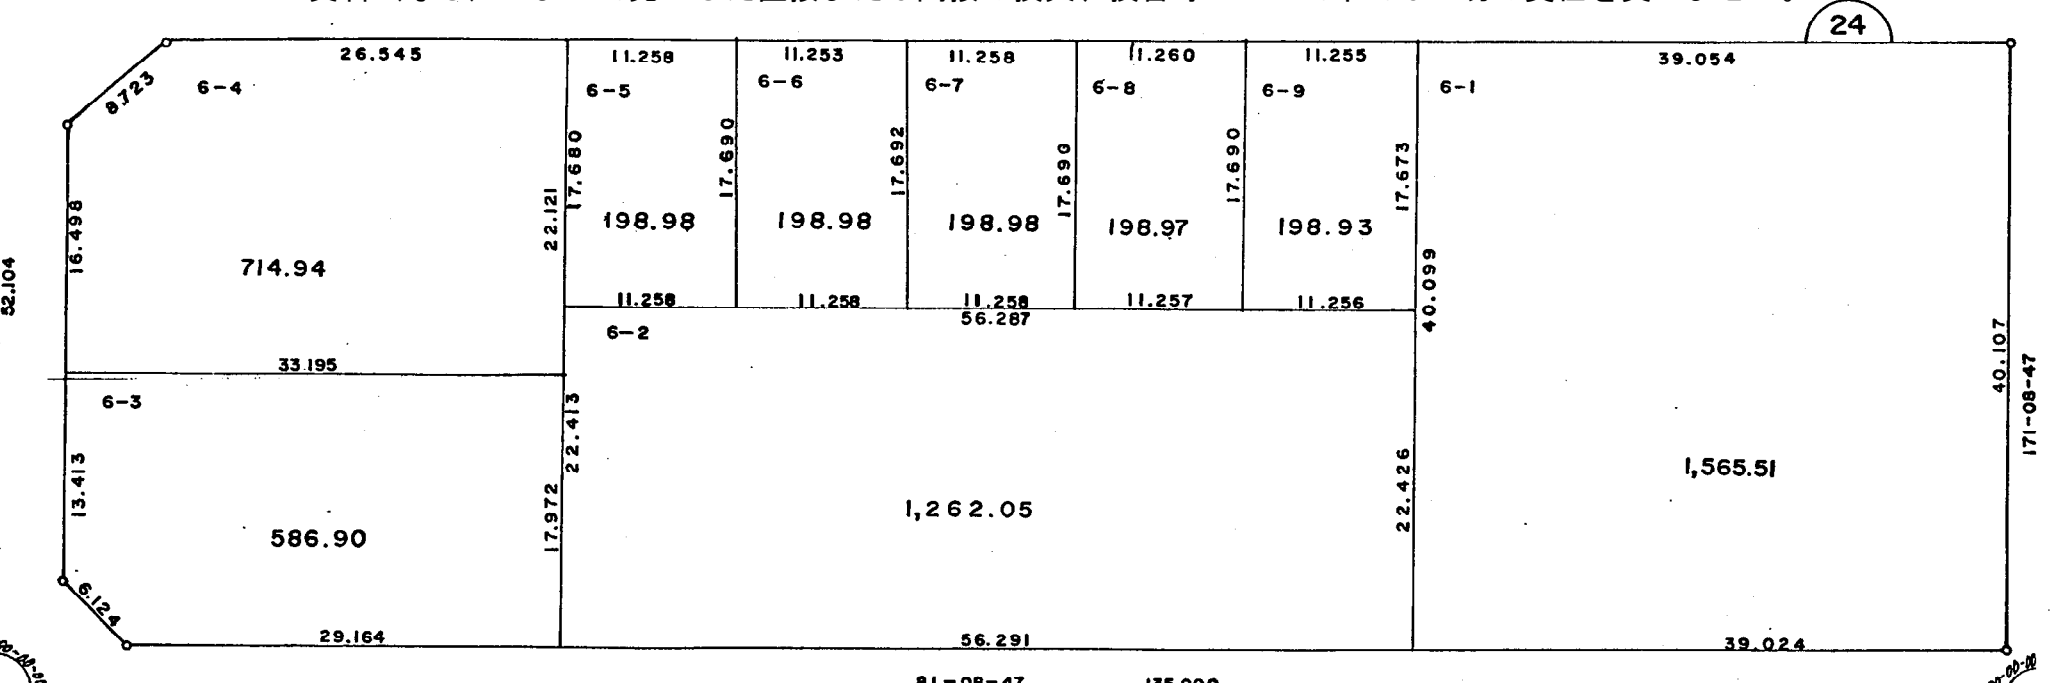

81-08-47  
135.000