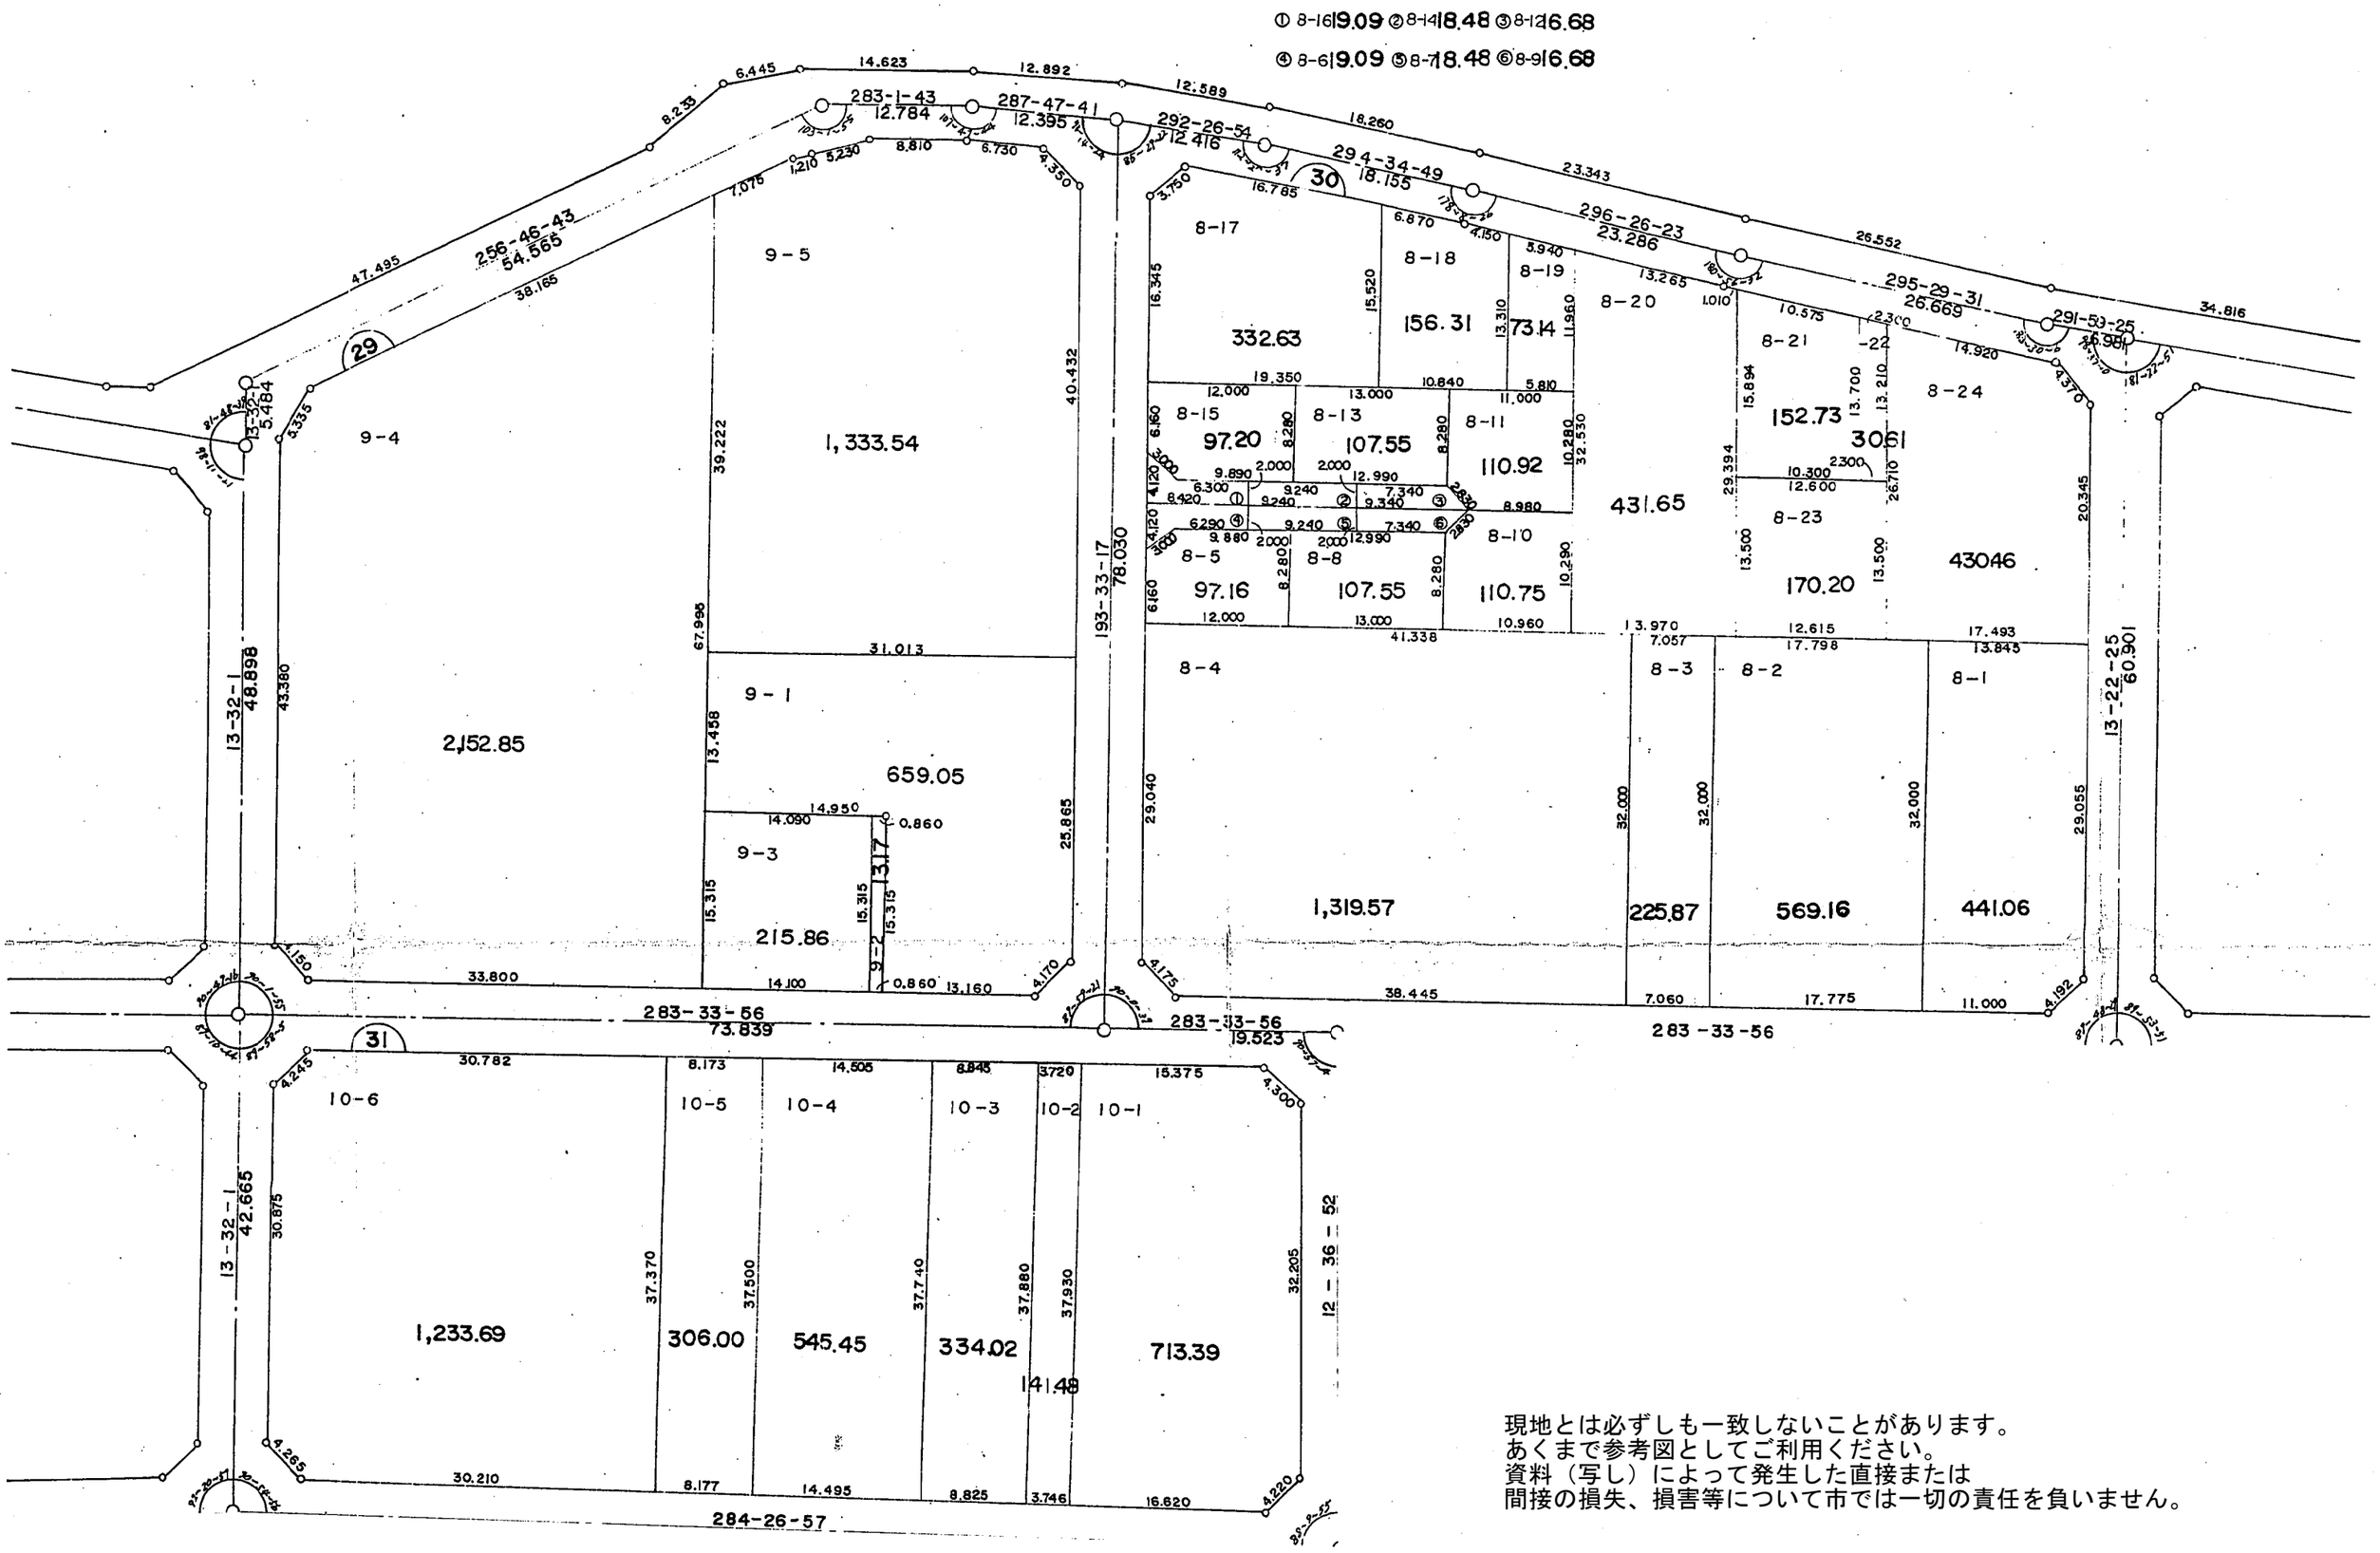

現地とは必ずしも一致しないことがあります。
あくまで参考図としてご利用ください。
資料（写し）によって発生した直接または
間接の損失、損害等について市では一切の責任を負いません。