
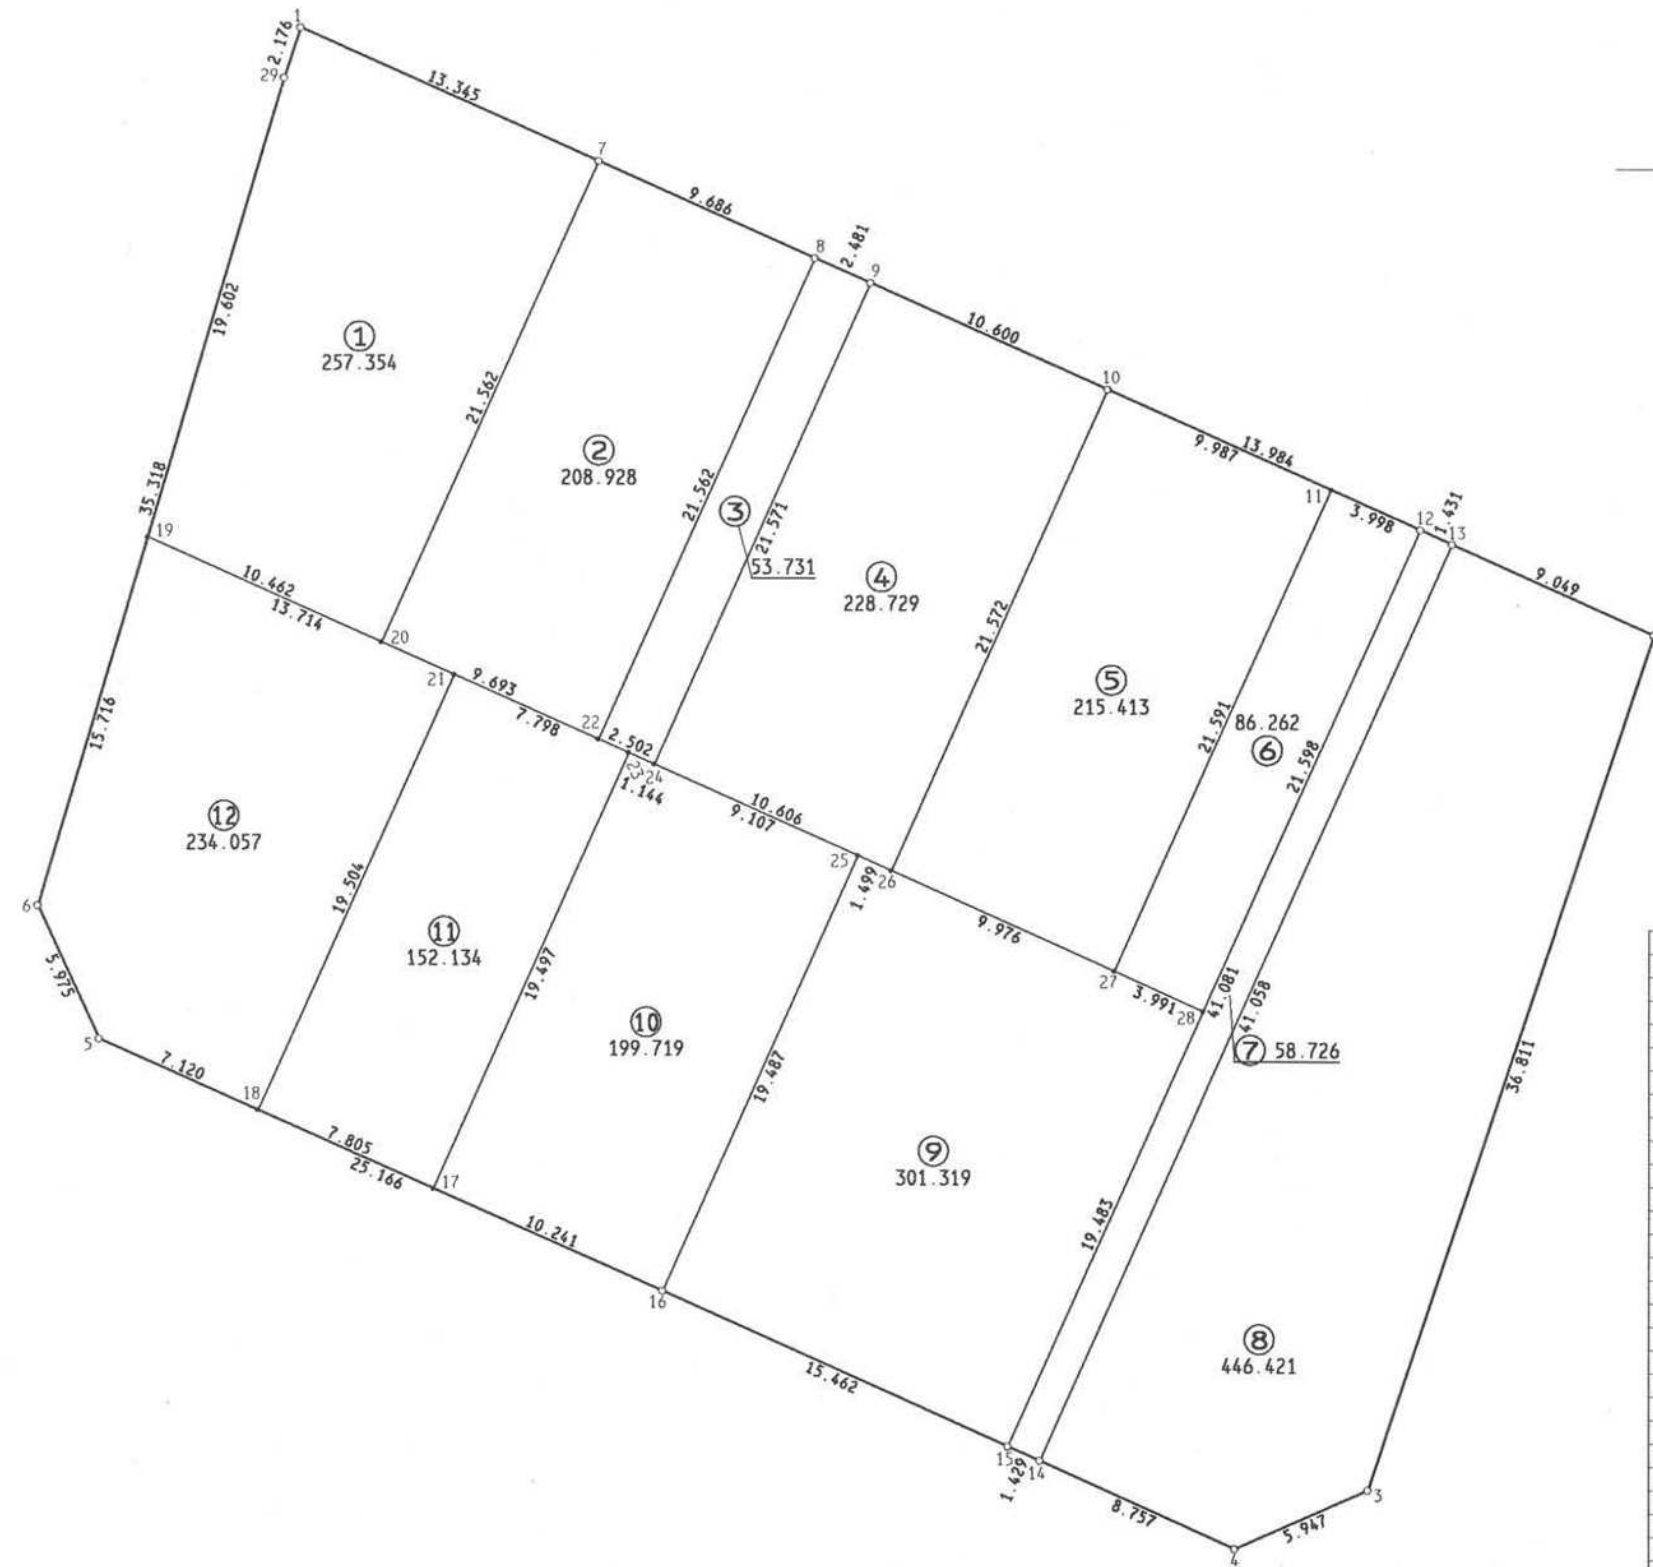


君津市 中野 地区 画地原子

37 街区 日付 平成2年7月24日

街区面積 2442.798
 合計面積 2442.793
 縮尺 1:300

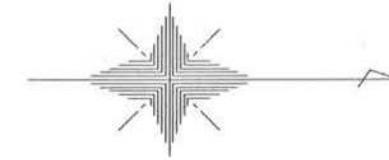

NO.	- X -	- Y -
37#1	1360.001	3059.410
37#2	415.276	084.193
37#3	403.651	119.120
37#4	398.215	121.531
37#5	351.829	100.786
37#6	349.339	095.355
37#7	372.168	064.893
37#8	381.006	068.856
37#9	383.274	069.862
37#10	392.947	074.198
37#11	402.067	078.267
37#12	405.718	079.896
37#13	407.019	080.491
37#14	390.221	117.956
37#15	388.912	117.382
37#16	374.802	111.060
37#17	365.453	106.879
37#18	358.328	103.693
37#19	353.785	080.281
37#20	363.331	084.561
37#21	366.299	085.892
37#22	372.176	088.527
37#23	373.415	089.082
37#24	374.459	089.550
37#25	382.769	093.276
37#26	384.137	093.889
37#27	393.240	097.971
37#28	396.882	099.604
37#29	359.331	061.480

現地とは必ずしも一致しないことがあります。
 あくまで参考図としてご利用ください。
 資料(写し)によって発生した
 直接または間接の損失、損害等については
 市では一切の責任を負いません。