


君津市 中野 地区 画地原子


43 街区

日付 平成2年7月24日

街区面積 4771.102
 合計面積 4771.068
 縮尺 1:500

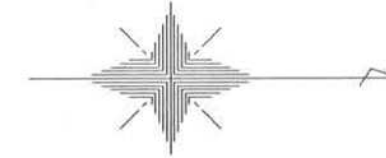

点名	距離
20	1.000
33	

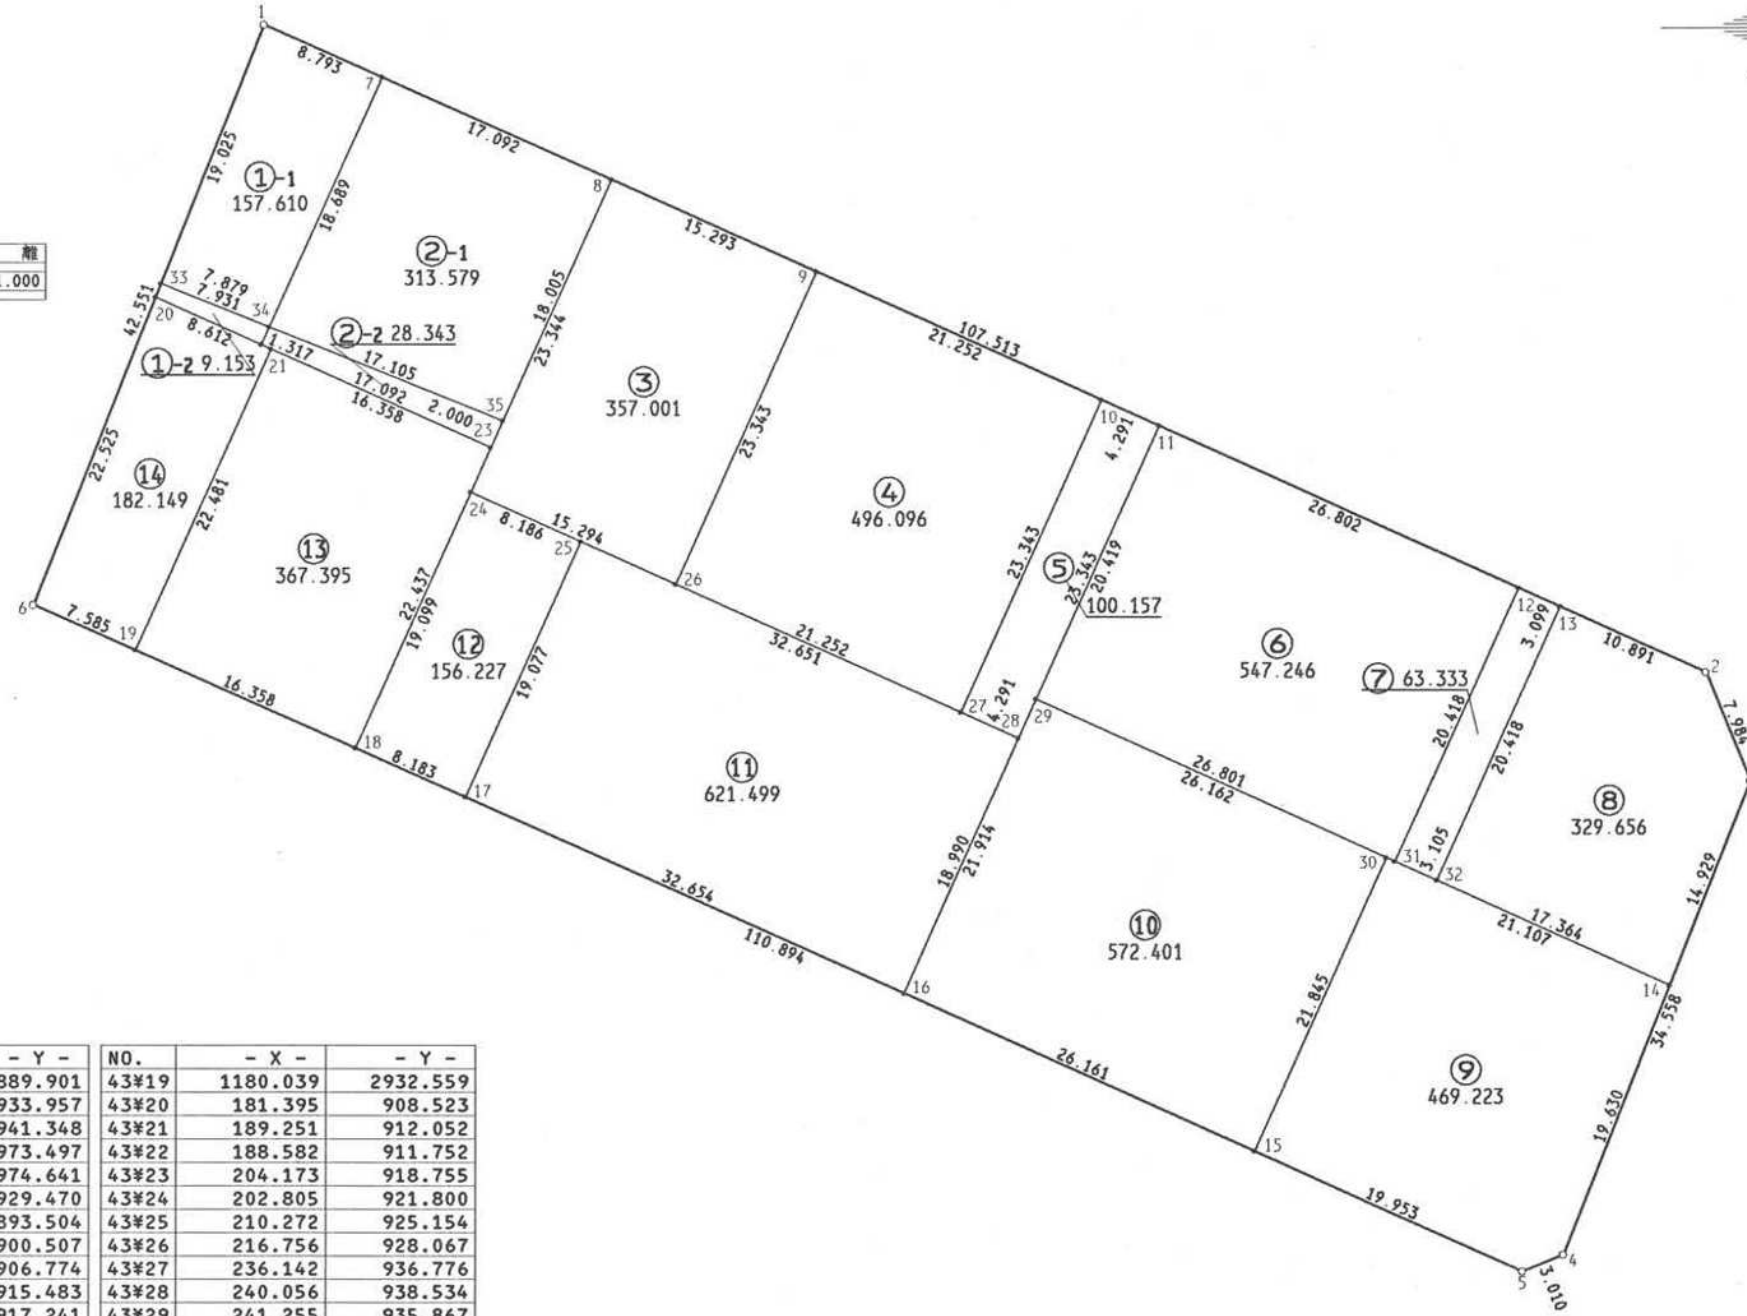

NO.	- X -	- Y -	NO.	- X -	- Y -
43#1	1188.760	2889.901	43#19	1180.039	2932.559
43#2	286.832	933.957	43#20	181.395	908.523
43#3	289.851	941.348	43#21	189.251	912.052
43#4	277.173	973.497	43#22	188.582	911.752
43#5	274.389	974.641	43#23	204.173	918.755
43#6	173.112	929.470	43#24	202.805	921.800
43#7	196.781	893.504	43#25	210.272	925.154
43#8	212.372	900.507	43#26	216.756	928.067
43#9	226.322	906.774	43#27	236.142	936.776
43#10	245.708	915.483	43#28	240.056	938.534
43#11	249.622	917.241	43#29	241.255	935.867
43#12	274.070	928.224	43#30	265.120	946.587
43#13	276.897	929.494	43#31	265.703	946.849
43#14	284.374	955.236	43#32	268.535	948.121
43#15	256.167	966.513	43#33	181.763	907.593
43#16	232.275	955.857	43#34	189.122	910.551
43#17	202.453	942.555	43#35	204.993	916.931
43#18	194.979	939.222			

現地とは必ずしも一致しないことがあります。
 あくまで参考図としてご利用ください。
 資料(写し)によって発生した
 直接または間接の損失、損害等については
 市では一切の責任を負いません。