
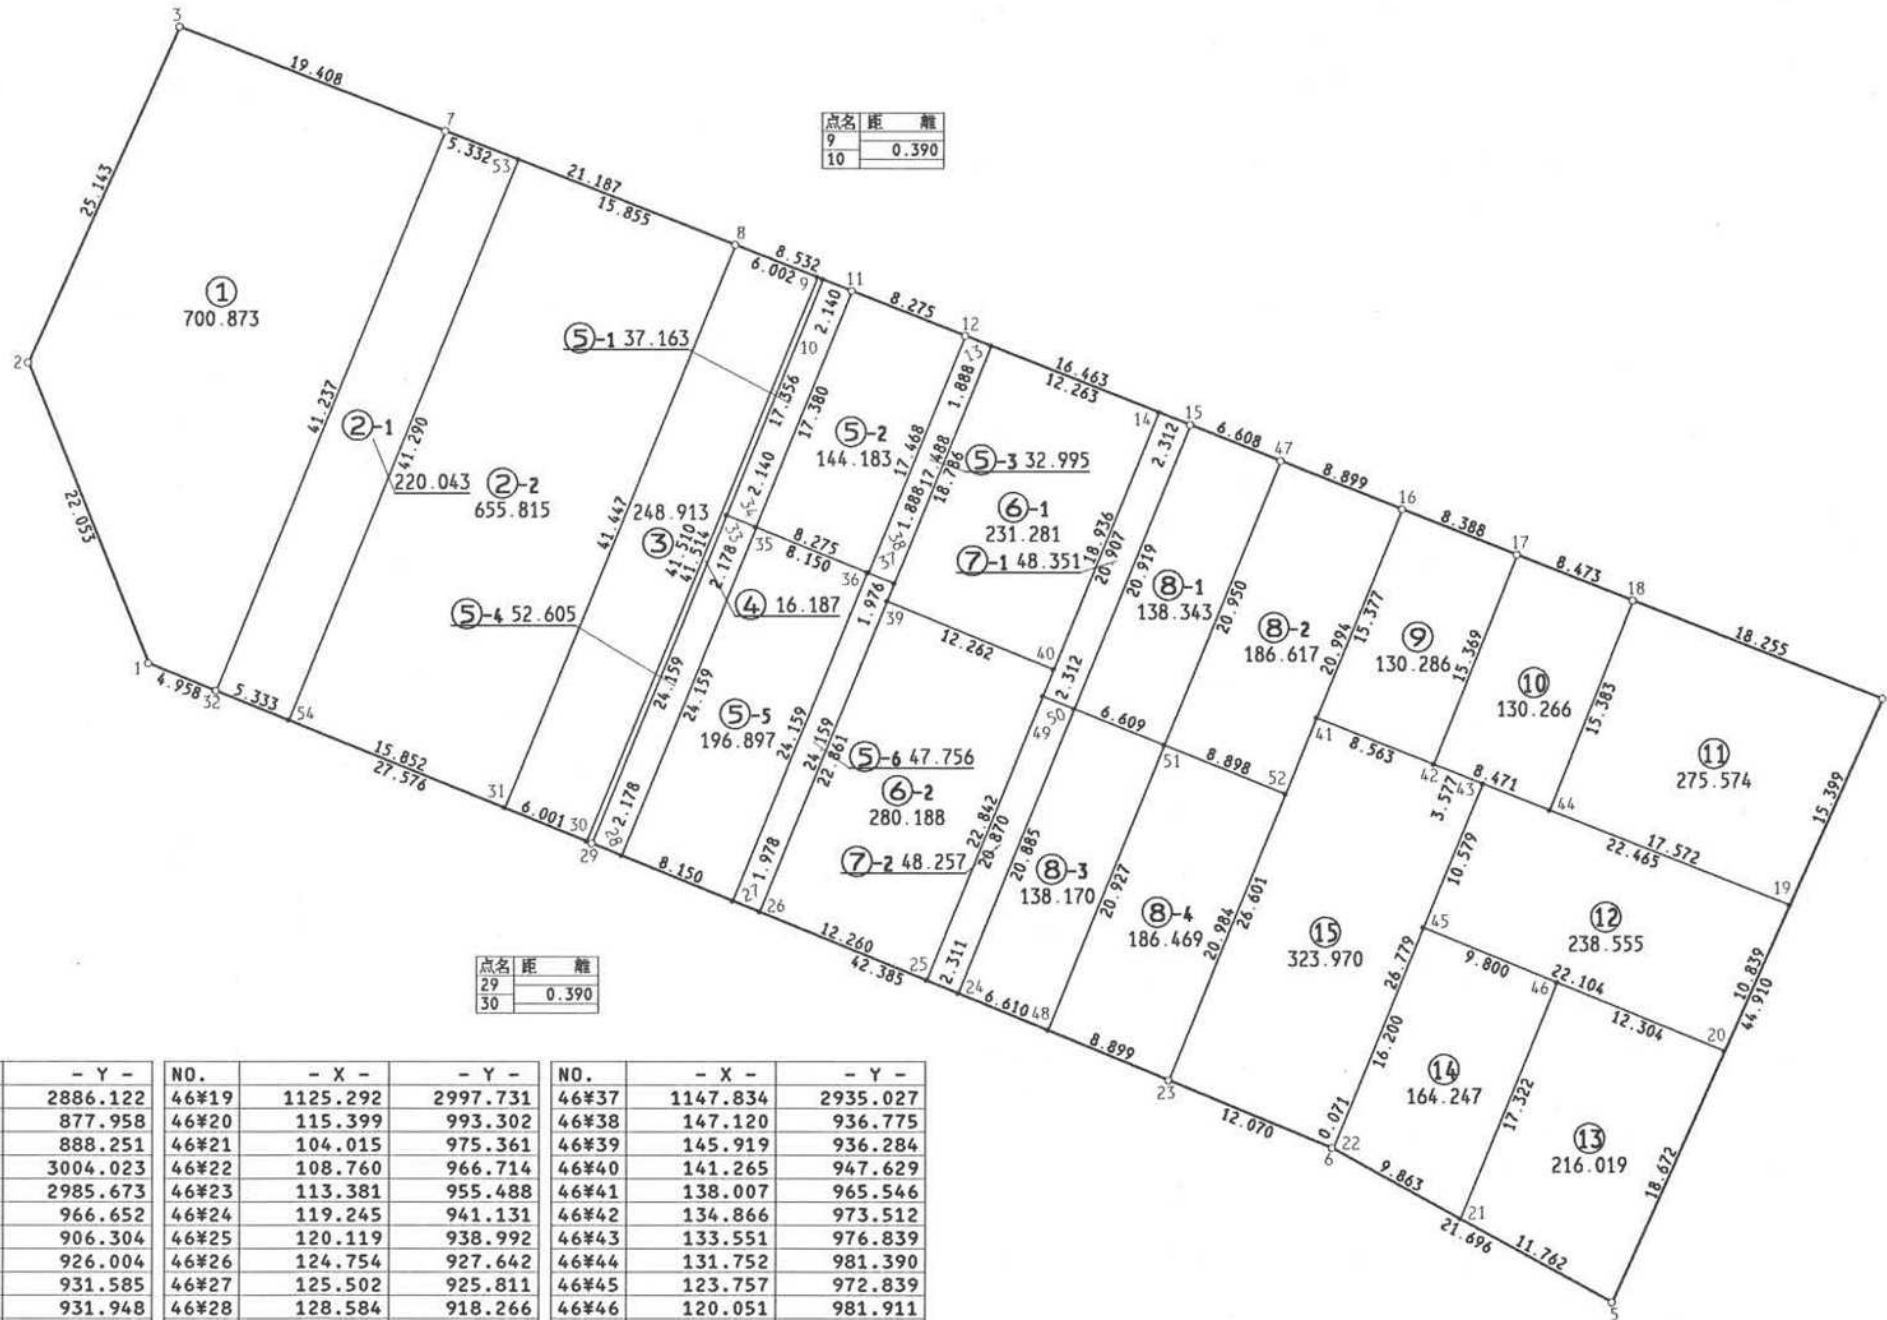


君津市 中野 地区 画地原子

46 街区

日付 平成2年7月24日

街区面積 5090.053
 合計面積 5090.023
 縮尺 1:500

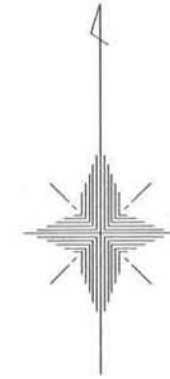

点名	距離
9	0.390
10	0.390

点名	距離
29	0.390
30	0.390

NO.	- X -	- Y -	NO.	- X -	- Y -	NO.	- X -	- Y -
46#1	1141.686	2886.122	46#19	1125.292	2997.731	46#37	1147.834	2935.027
46#2	162.172	877.958	46#20	115.399	993.302	46#38	147.120	936.775
46#3	185.112	888.251	46#21	104.015	975.361	46#39	145.919	936.284
46#4	139.347	3004.023	46#22	108.760	966.714	46#40	141.265	947.629
46#5	098.357	2985.673	46#23	113.381	955.488	46#41	138.007	965.546
46#6	108.794	966.652	46#24	119.245	941.131	46#42	134.866	973.512
46#7	177.987	906.304	46#25	120.119	938.992	46#43	133.551	976.839
46#8	170.189	926.004	46#26	124.754	927.642	46#44	131.752	981.390
46#9	167.982	931.585	46#27	125.502	925.811	46#45	123.757	972.839
46#10	167.839	931.948	46#28	128.584	918.266	46#46	120.051	981.911
46#11	167.052	933.938	46#29	129.407	916.250	46#47	155.514	963.084
46#12	164.005	941.632	46#30	129.554	915.889	46#48	116.746	947.250
46#13	163.310	943.387	46#31	131.819	910.332	46#49	139.440	946.883
46#14	158.795	954.789	46#32	139.811	890.712	46#50	138.579	949.029
46#15	157.945	956.939	46#33	151.772	925.385	46#51	136.119	955.163
46#16	152.242	971.360	46#34	150.963	927.366	46#52	132.807	963.422
46#17	149.159	979.161	46#35	150.949	927.401	46#53	176.024	911.262
46#18	146.058	987.046	46#36	147.867	934.946	46#54	137.799	895.651

現地とは必ずしも一致しないことがあります。
 あくまで参考図としてご利用ください。
 資料(写し)によって発生した
 直接または間接の損失、損害等については
 市では一切の責任を負いません。