
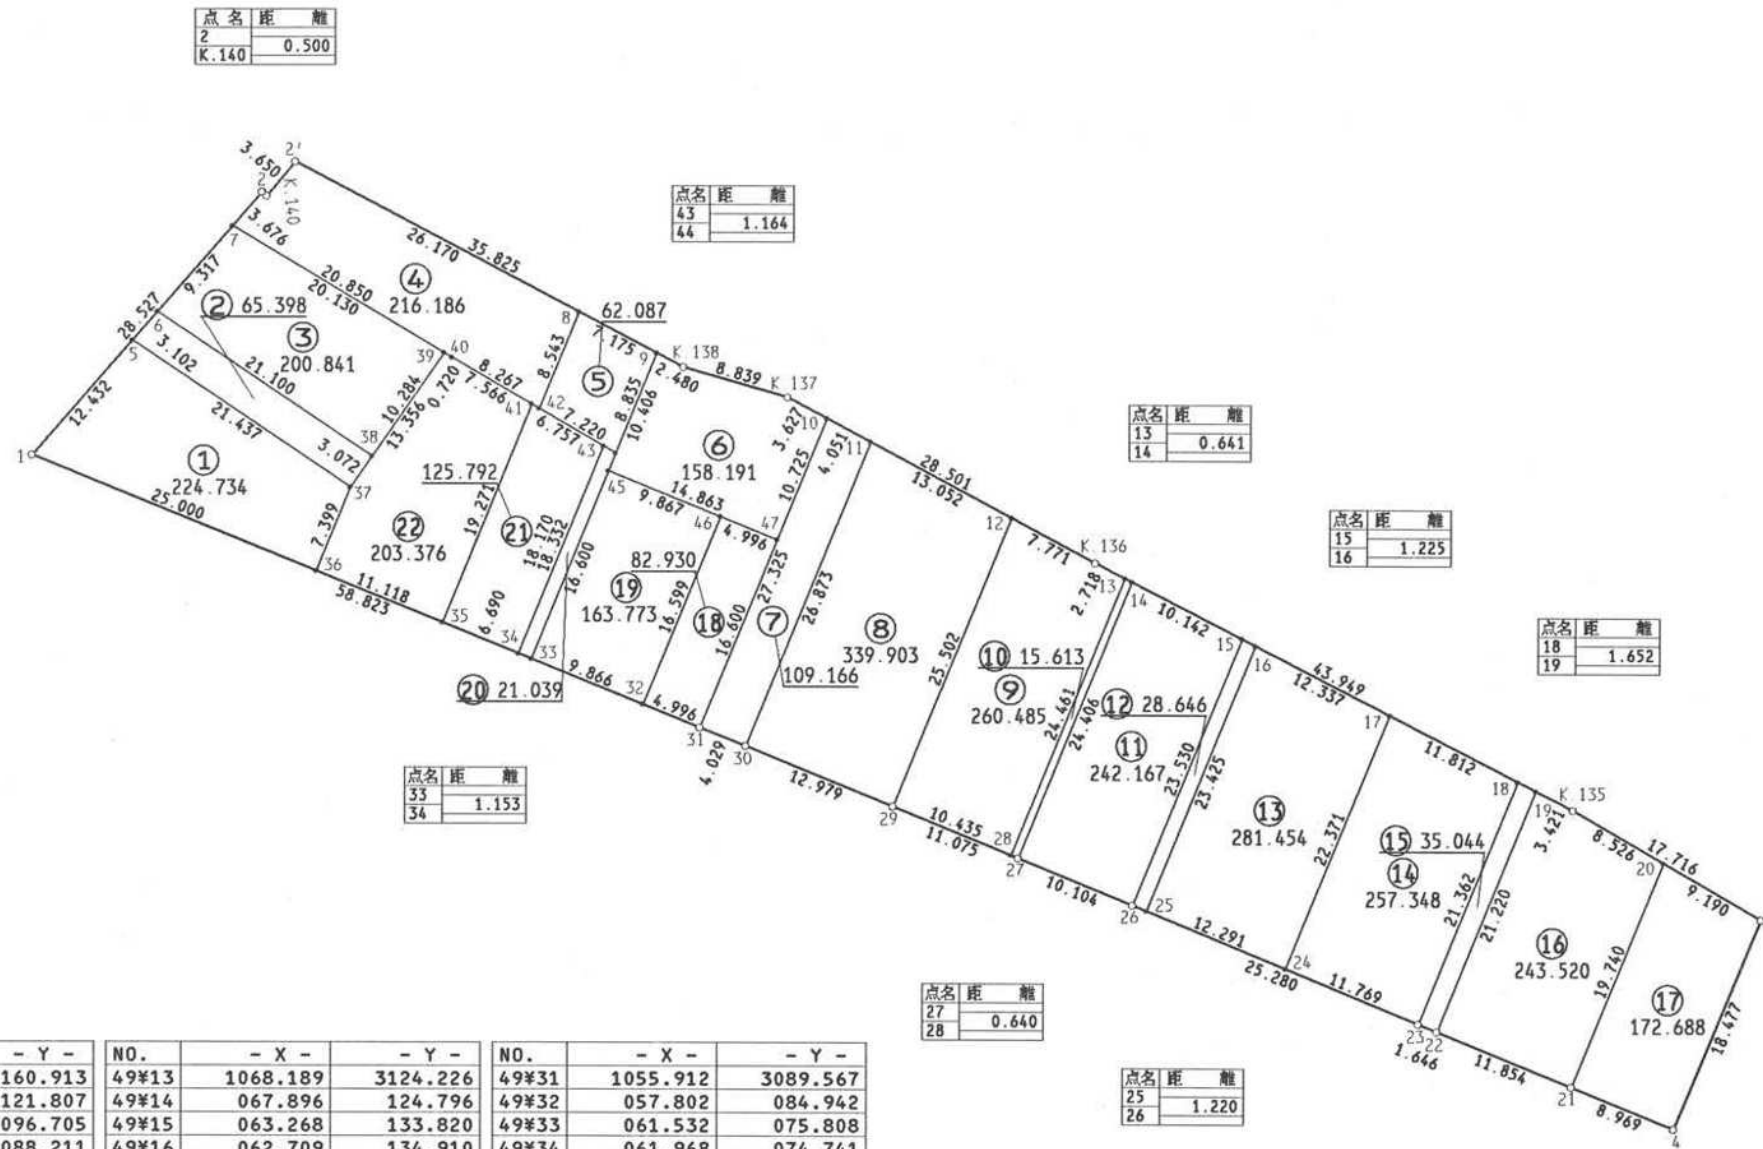


君津市 中野 地区 画地原子

49 街区

日付 平成2年7月24日

街区面積 3510.409  
 合計面積 3510.381  
 縮尺 1:600

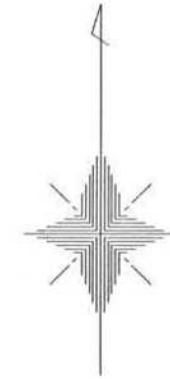

点名	距離
2	0.500
K.140	

点名	距離
43	1.164
44	

点名	距離
13	0.641
14	

点名	距離
15	1.225
16	

点名	距離
18	1.652
19	

点名	距離
33	1.153
34	

点名	距離
27	0.640
28	

点名	距離
25	1.220
26	

NO.	- X -	- Y -	NO.	- X -	- Y -	NO.	- X -	- Y -
K.135	1049.374	3160.913	49#13	1068.189	3124.226	49#31	1055.912	3089.567
K.136	069.429	121.807	49#14	067.896	124.796	49#32	057.802	084.942
K.137	082.926	096.705	49#15	063.268	133.820	49#33	061.532	075.808
K.138	085.371	088.211	49#16	062.709	134.910	49#34	061.968	074.741
K.140	099.340	054.222	49#17	057.079	145.888	49#35	064.498	068.548
49#1	078.155	035.112	49#18	051.689	156.399	49#36	068.702	058.256
49#2	099.669	053.845	49#19	050.935	157.869	49#37	075.552	061.054
49#2'	102.146	056.556	49#20	045.090	168.285	49#38	078.074	062.808
49#3	040.472	176.230	49#21	026.815	160.821	49#39	086.518	068.679
49#4	023.417	169.121	49#22	031.291	149.845	49#40	086.147	069.296
49#5	087.531	043.276	49#23	031.913	148.321	49#41	082.339	075.834
49#6	089.870	045.313	49#24	036.369	137.428	49#42	081.987	076.440
49#7	096.897	051.431	49#25	041.023	126.052	49#43	078.939	081.673
49#8	089.892	079.680	49#26	041.485	124.923	49#44	078.353	082.679
49#9	086.532	086.020	49#27	045.302	115.568	49#45	076.899	082.085
49#10	081.208	099.899	49#28	045.544	114.976	49#46	073.168	091.219
49#11	079.290	103.467	49#29	049.500	105.320	49#47	071.279	095.844
49#12	073.109	114.963	49#30	054.412	093.306			

現地とは必ずしも一致しないことがあります。  
 あくまで参考図としてご利用ください。  
 資料(写し)によって発生した  
 直接または間接の損失、損害等については  
 市では一切の責任を負いません。