君津市　中野　地区　画地原子

50　街区　　日付 平成2年7月24日

街区面積	4187.894
合計面積	4187.898
縮尺	1:400

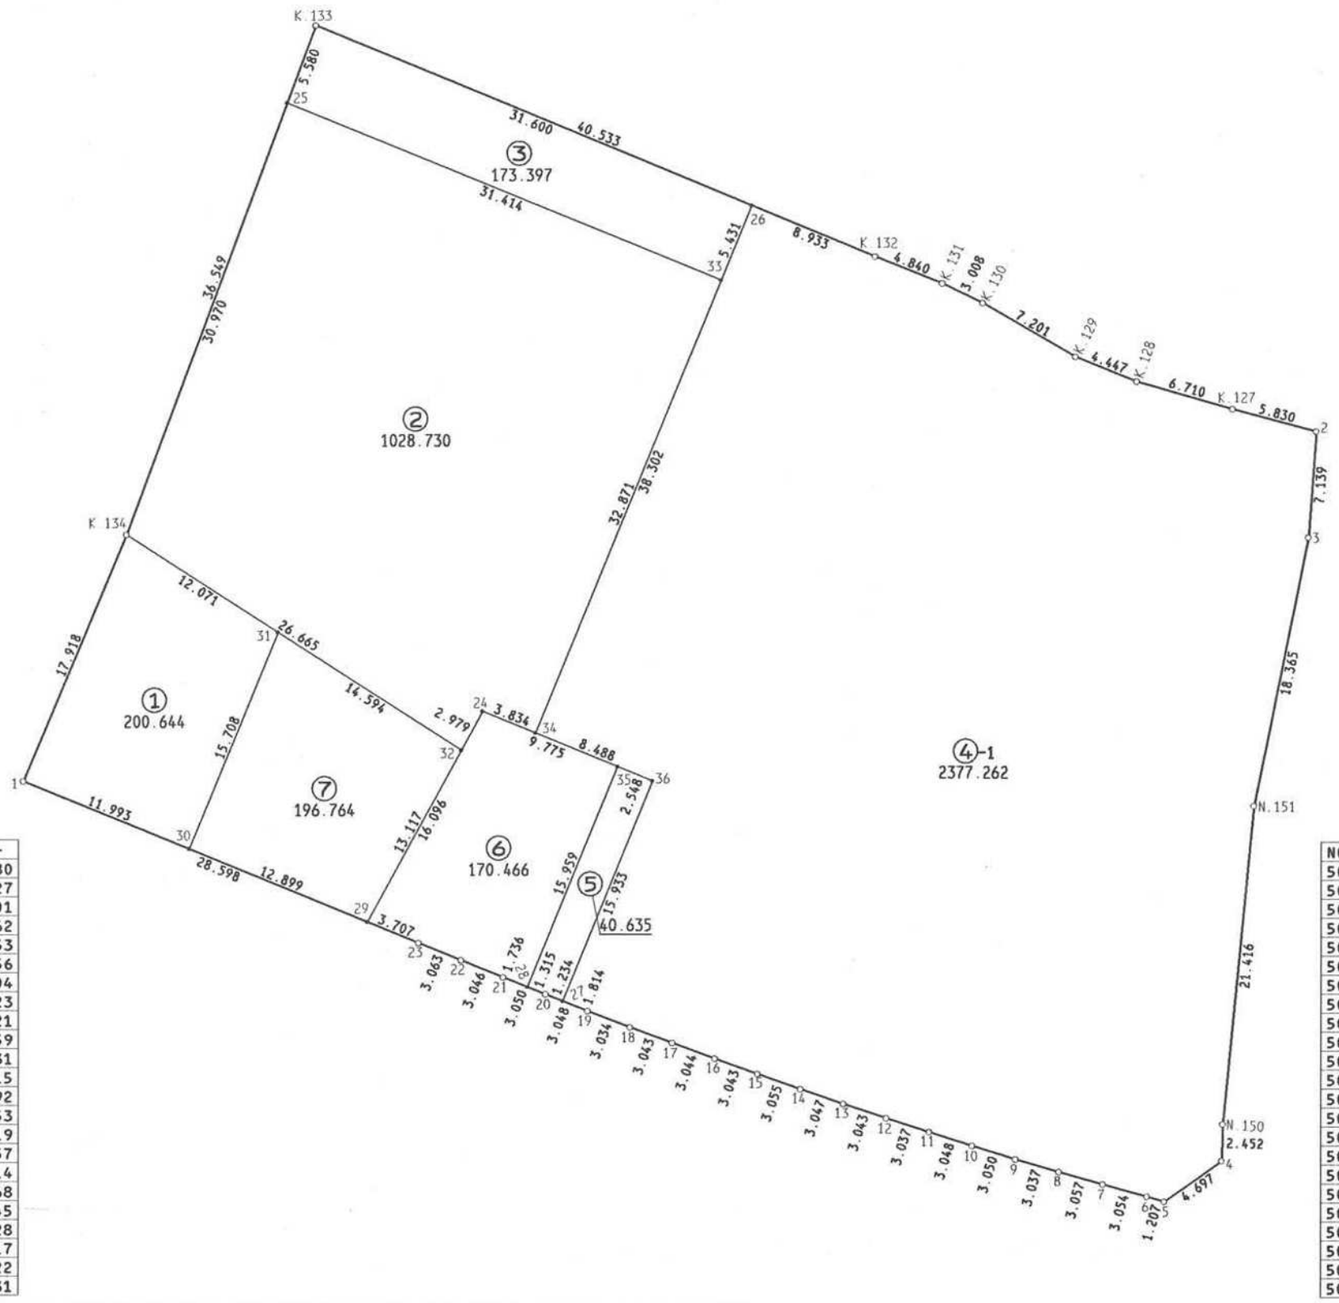

NO.	- X -	- Y -
K.127	1047.031	3253.880
K.128	048.870	247.427
K.129	050.529	243.301
K.130	054.124	237.062
K.131	055.431	234.353
K.132	057.221	229.856
K.133	072.721	192.404
K.134	038.442	179.723
N.150	999.095	253.321
N.151	1020.414	255.359
50¥1	021.902	172.831
50¥2	045.536	259.515
50¥3	038.416	258.992
50¥4	996.644	253.253
50¥5	993.930	249.419
50¥6	994.256	248.257
50¥7	995.071	245.314
50¥8	995.889	242.368
50¥9	996.714	239.445
50¥10	997.606	236.528
50¥11	998.510	233.617
50¥12	999.429	230.722
50¥13	1000.380	227.831

NO.	- X -	- Y -
50¥14	1001.355	3224.944
50¥15	002.359	222.059
50¥16	003.383	219.193
50¥17	004.431	216.335
50¥18	005.480	213.478
50¥19	006.554	210.640
50¥20	007.671	207.804
50¥21	008.801	204.971
50¥22	009.940	202.146
50¥23	011.088	199.306
50¥24	026.628	203.569
50¥25	067.488	190.468
50¥26	060.637	221.602
50¥27	007.219	208.952
50¥28	008.158	206.583
50¥29	012.490	195.874
50¥30	017.367	183.933
50¥31	031.909	189.873
50¥32	024.011	202.145
50¥33	055.609	219.549
50¥34	025.179	207.119
50¥35	022.932	212.618
50¥36	021.969	214.977

現地とは必ずしも一致しないことがあります。
あくまで参考図としてご利用ください。
資料（写し）によって発生した
直接または間接の損失、損害等については
市では一切の責任を負いません。