



君津市 中野 地区 画地原子

86 街区 日付 平成2年7月24日

街区面積 4256.994
 合計面積 4256.992
 縮尺 1:400

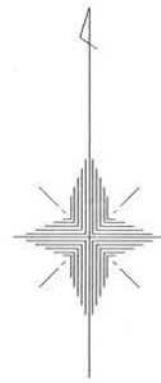

点名	距離
9	0.777
10	

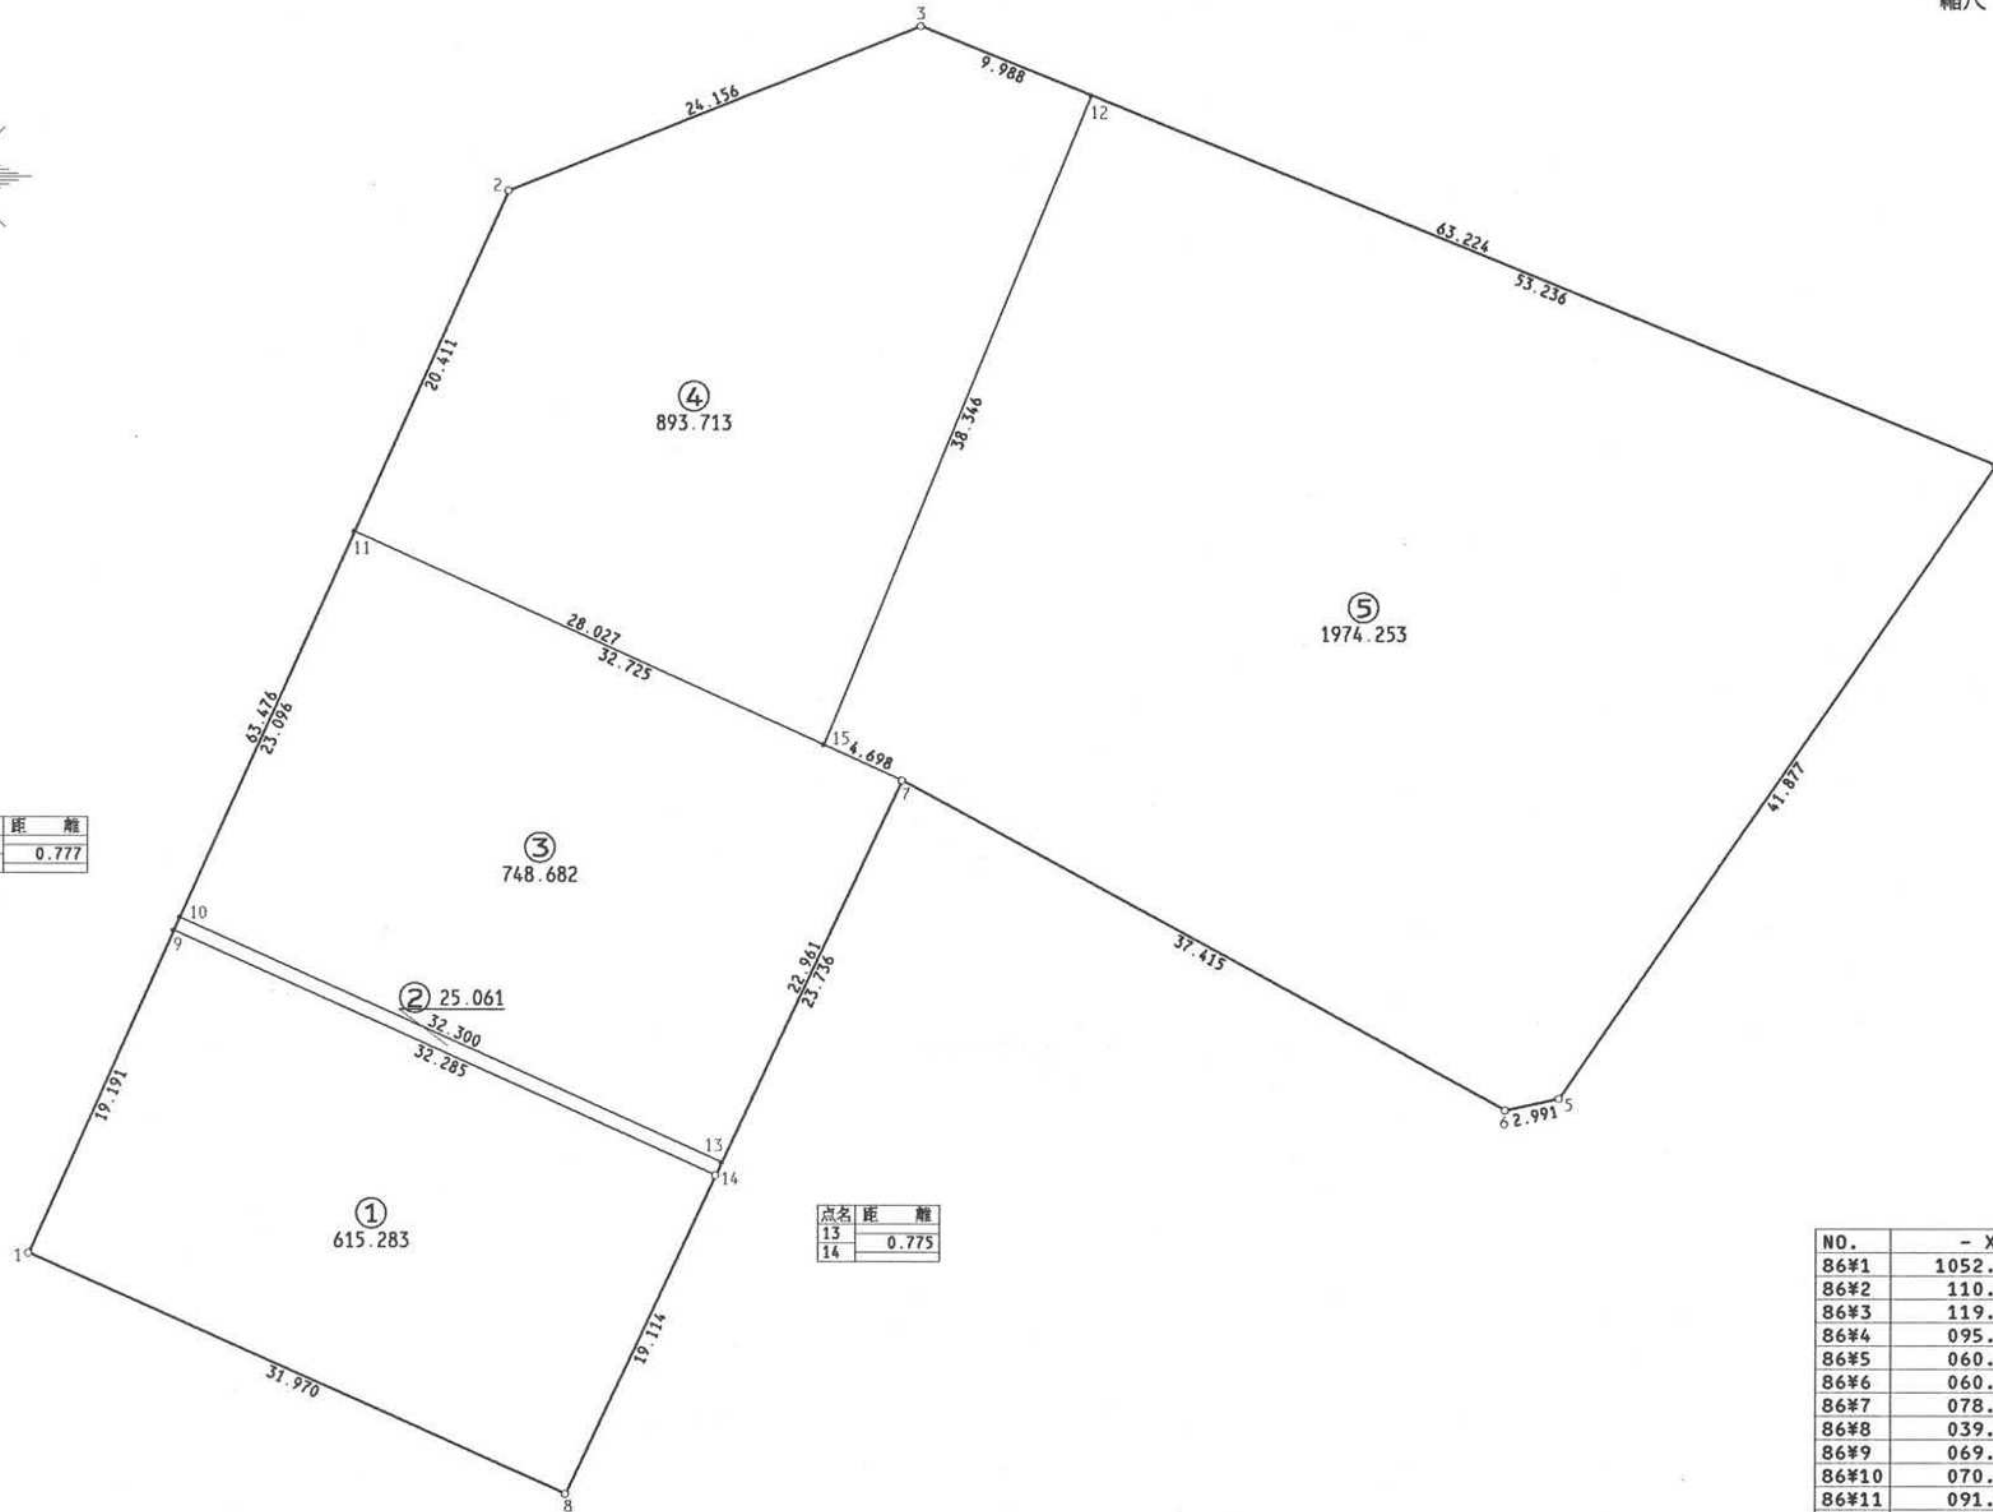

点名	距離
13	0.775
14	

NO.	- X -	- Y -
86#1	1052.481	2821.007
86#2	110.380	847.024
86#3	119.408	869.429
86#4	095.477	927.949
86#5	060.964	904.231
86#6	060.322	901.310
86#7	078.185	868.434
86#8	039.415	850.185
86#9	069.986	828.873
86#10	070.695	829.191
86#11	091.762	838.658
86#12	115.627	878.674
86#13	057.419	858.637
86#14	056.718	858.306
86#15	080.134	864.159

現地とは必ずしも一致しないことがあります。
 あくまで参考図としてご利用ください。
 資料(写し)によって発生した
 直接または間接の損失、損害等については
 市では一切の責任を負いません。