
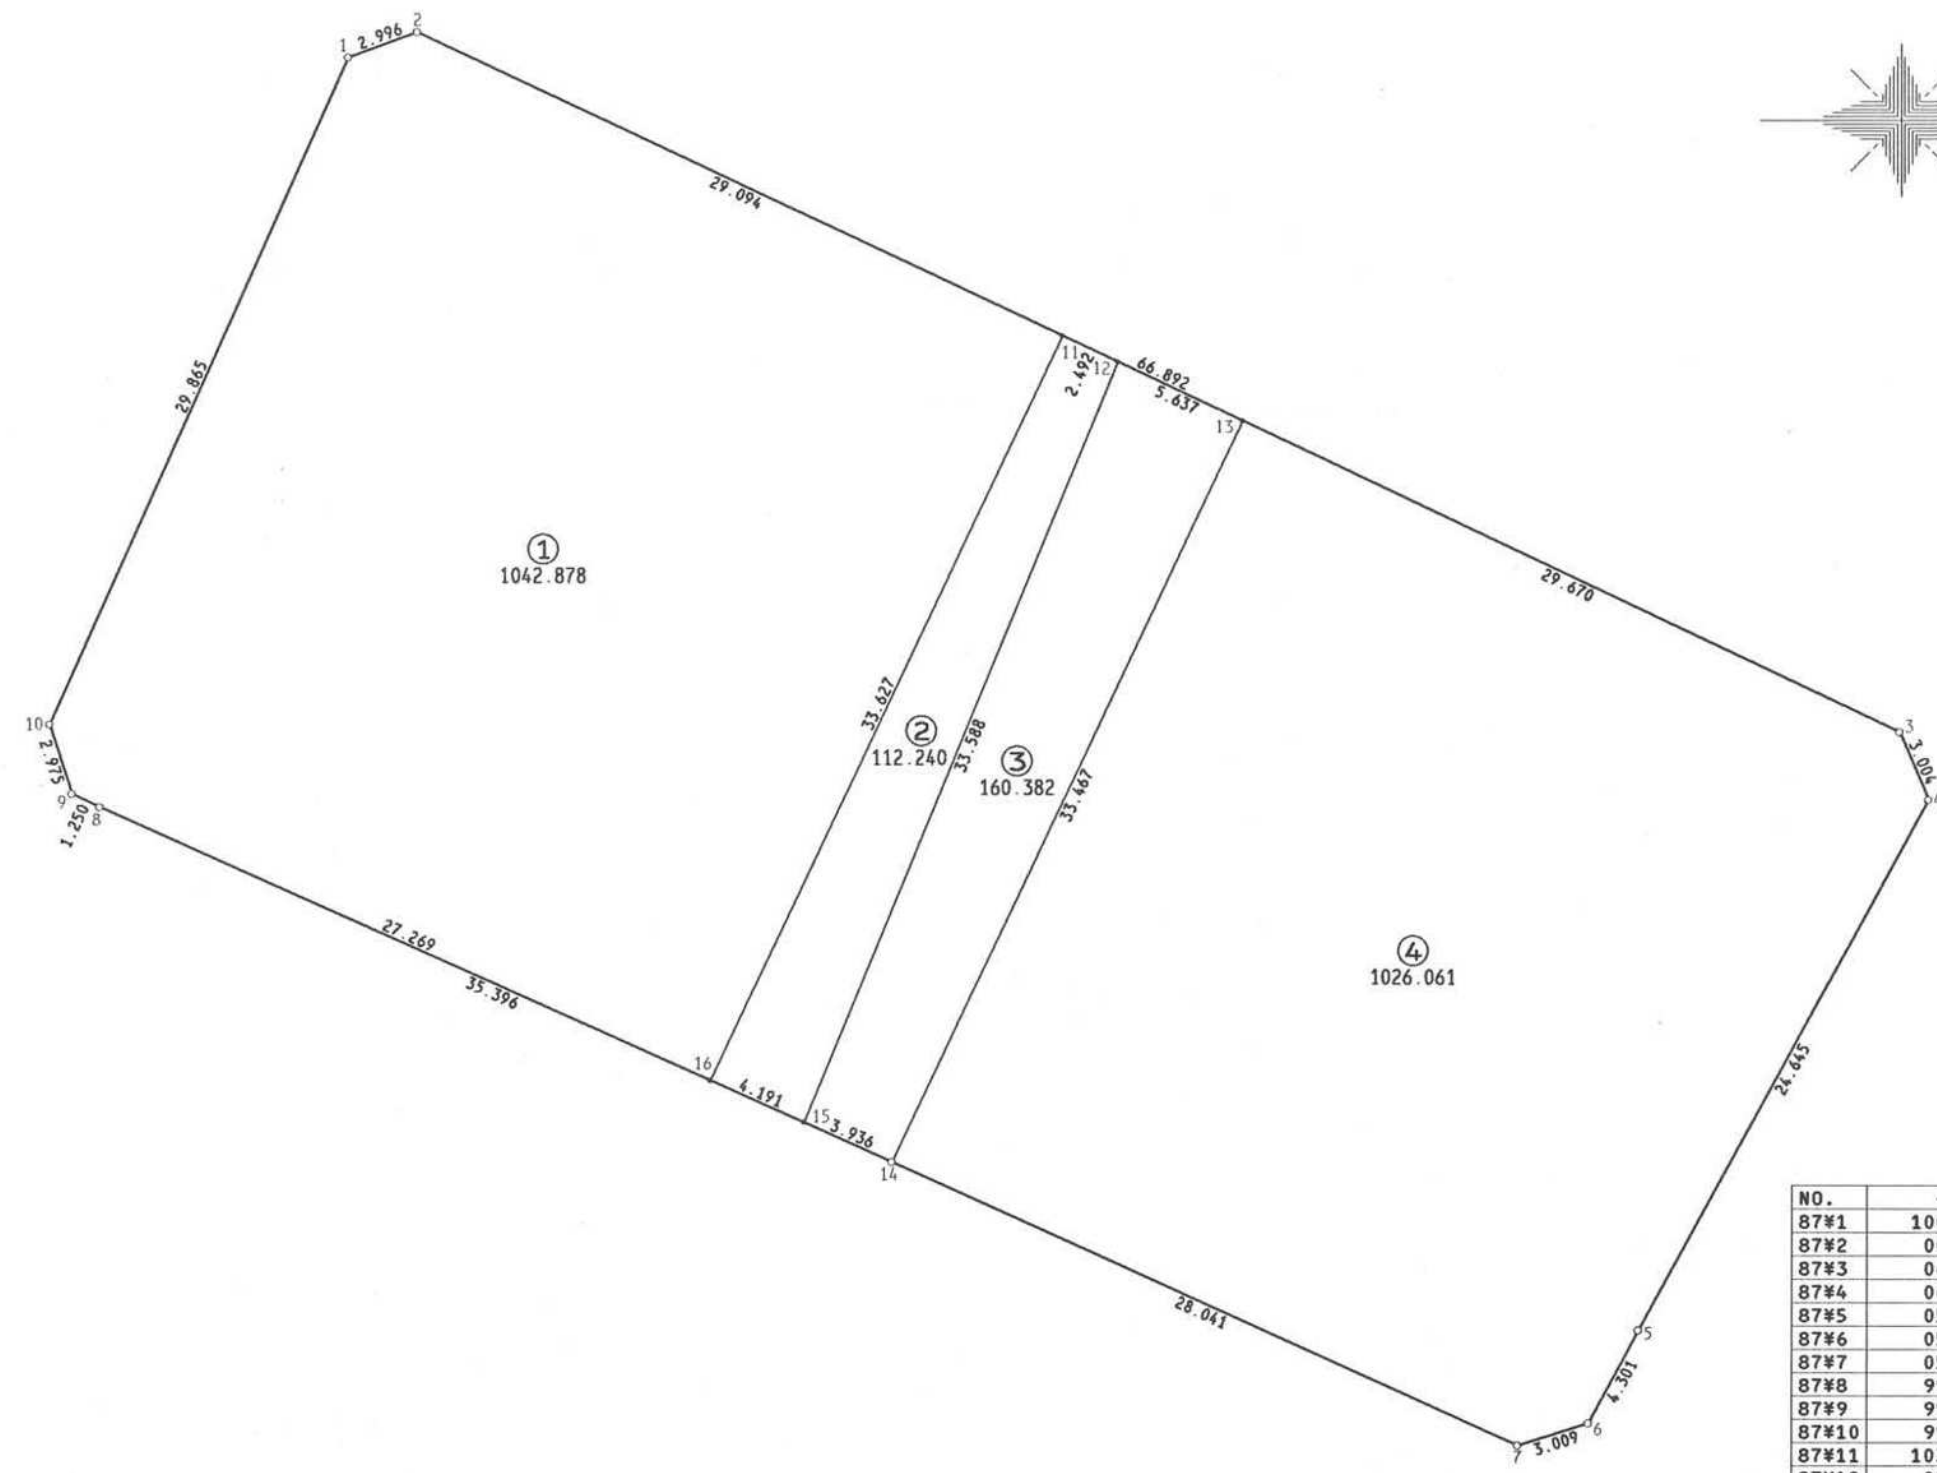


君津市 中野 地区 画地原子

87 街区 日付 平成2年7月24日

街区面積 2341.555
 合計面積 2341.561
 縮尺 1:300

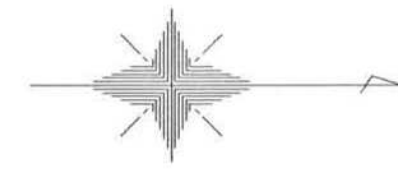

NO.	- X -	- Y -
87#1	1004.368	2842.722
87#2	007.178	841.683
87#3	067.713	870.144
87#4	068.896	872.905
87#5	057.104	894.546
87#6	055.081	898.341
87#7	052.216	899.261
87#8	994.300	873.379
87#9	993.168	872.849
87#10	992.252	870.019
87#11	1033.507	854.062
87#12	035.762	855.122
87#13	040.863	857.520
87#14	026.622	887.806
87#15	023.028	886.202
87#16	019.201	884.494

現地とは必ずしも一致しないことがあります。
 あくまで参考図としてご利用ください。
 資料(写し)によって発生した
 直接または間接の損失、損害等については
 市では一切の責任を負いません。