
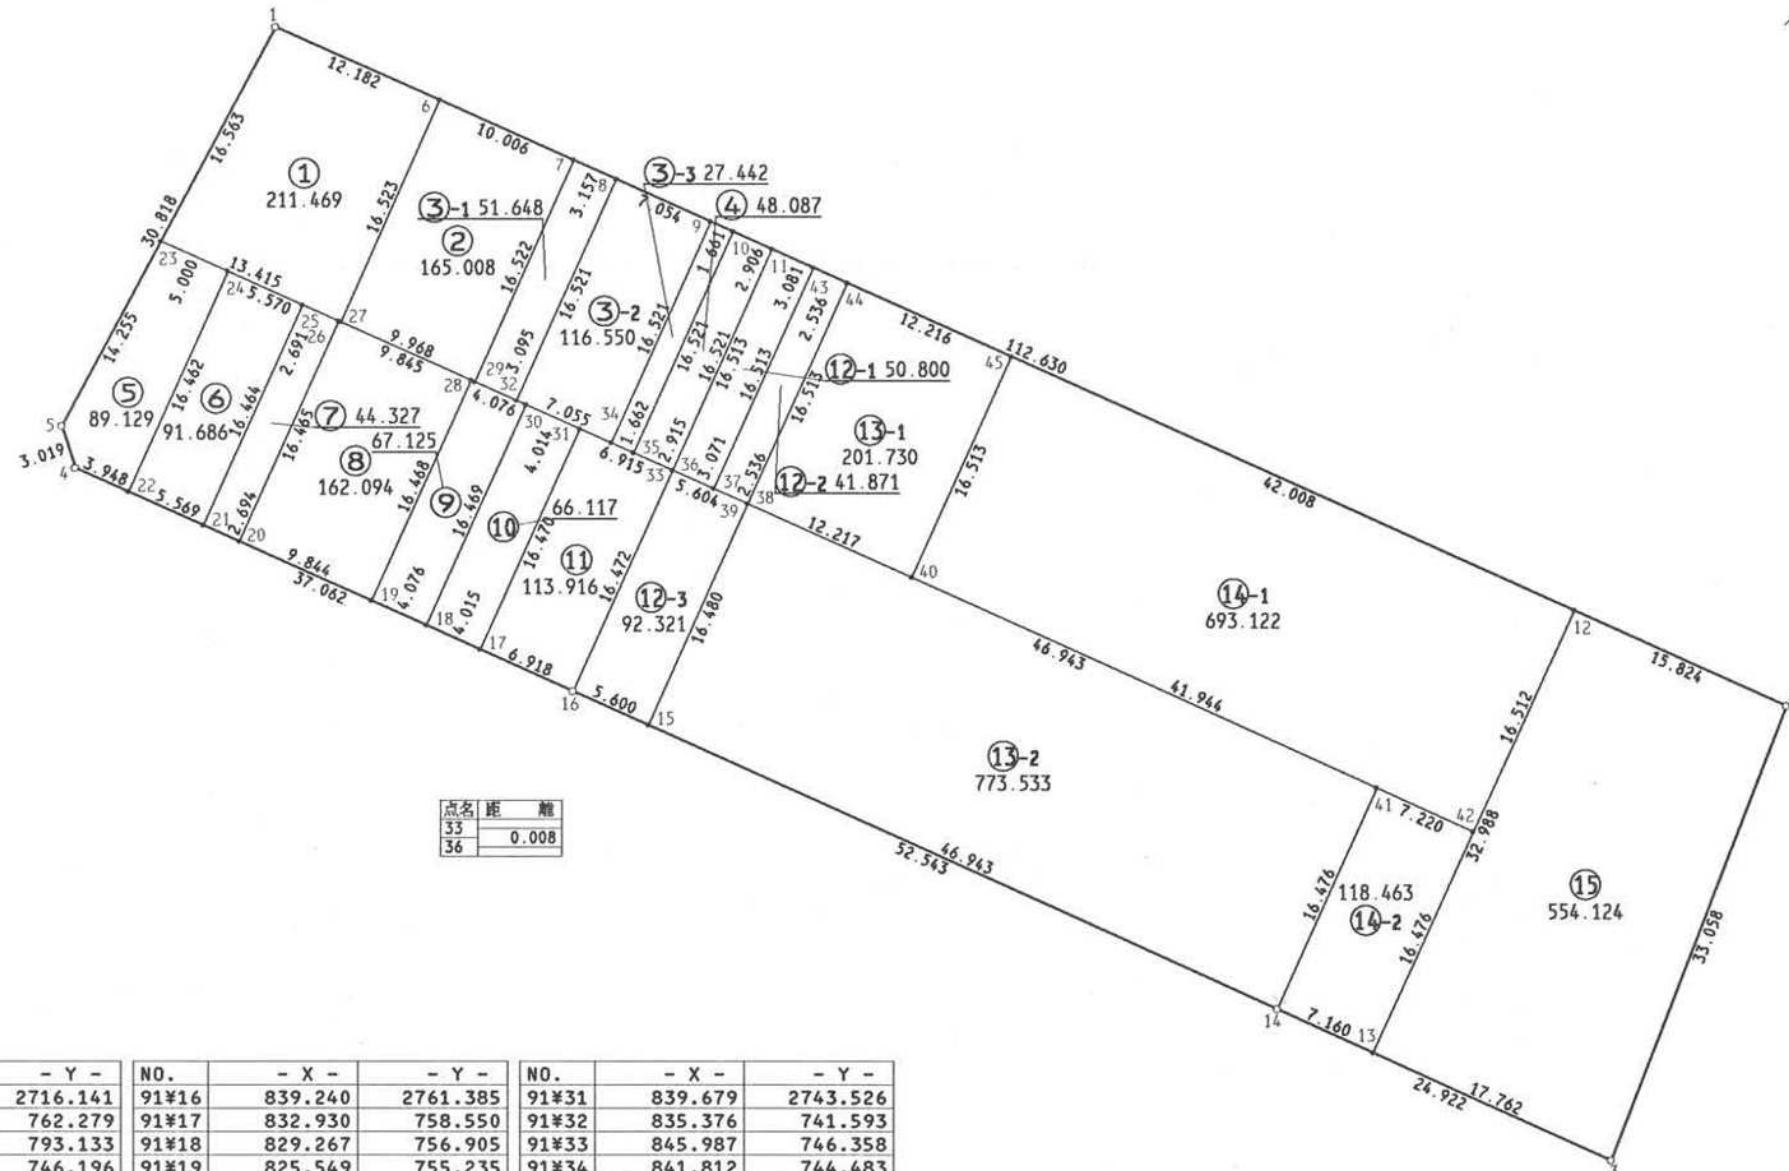


君津市 中野 地区 画地原子

91 街区 日付 平成2年7月24日

街区面積 3780.589
 合計面積 3780.562
 縮尺 1:500

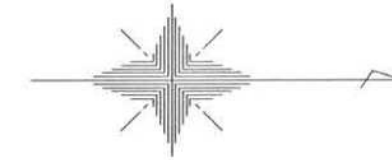

点名	座標
33	0.008
36	0.008

NO.	- X -	- Y -	NO.	- X -	- Y -	NO.	- X -	- Y -
91#1	819.024	2716.141	91#16	839.240	2761.385	91#31	839.679	2743.526
91#2	921.770	762.279	91#17	832.930	758.550	91#32	835.376	741.593
91#3	909.901	793.133	91#18	829.267	756.905	91#33	845.987	746.358
91#4	805.433	746.196	91#19	825.549	755.235	91#34	841.812	744.483
91#5	804.504	743.324	91#20	816.570	751.201	91#35	843.328	745.163
91#6	830.137	721.131	91#21	814.113	750.097	91#36	845.990	746.351
91#7	839.265	725.229	91#22	809.034	747.814	91#37	848.792	747.609
91#8	842.145	726.522	91#23	811.220	730.750	91#38	851.105	748.648
91#9	848.580	729.412	91#24	815.781	732.798	91#39	851.103	748.646
91#10	850.095	730.092	91#25	820.862	735.080	91#40	862.250	753.652
91#11	852.746	731.283	91#26	823.317	736.182	91#41	893.927	767.876
91#12	907.335	755.797	91#27	823.458	736.244	91#42	900.513	770.834
91#13	893.706	785.838	91#28	832.298	740.214	91#43	855.557	732.545
91#14	887.174	782.905	91#29	832.552	740.326	91#44	857.870	733.584
91#15	844.349	763.678	91#30	836.017	741.883	91#45	869.014	738.588

現地とは必ずしも一致しないことがあります。
 あくまで参考図としてご利用ください。
 資料(写し)によって発生した
 直接または間接の損失、損害等については
 市では一切の責任を負いません。