


君津市 中野 地区 画地原子

82 街区

日付 平成2年7月24日

NO.	- X -	- Y -
82#1	898.502	2839.293
82#2	901.286	838.136
82#3	927.768	850.179
82#4	930.482	855.715
82#5	929.330	859.376
82#6	928.281	862.889
82#7	927.276	866.422
82#8	926.283	869.968
82#9	925.307	873.510
82#10	924.352	877.050
82#11	923.421	880.605
82#12	922.510	884.155
82#13	921.632	887.721
82#14	920.777	891.286
82#15	919.947	894.873
82#16	919.127	898.435
82#17	908.654	942.932
82#18	906.663	945.179

街区面積 4740.265
合計面積 4740.204
縮尺 1:500

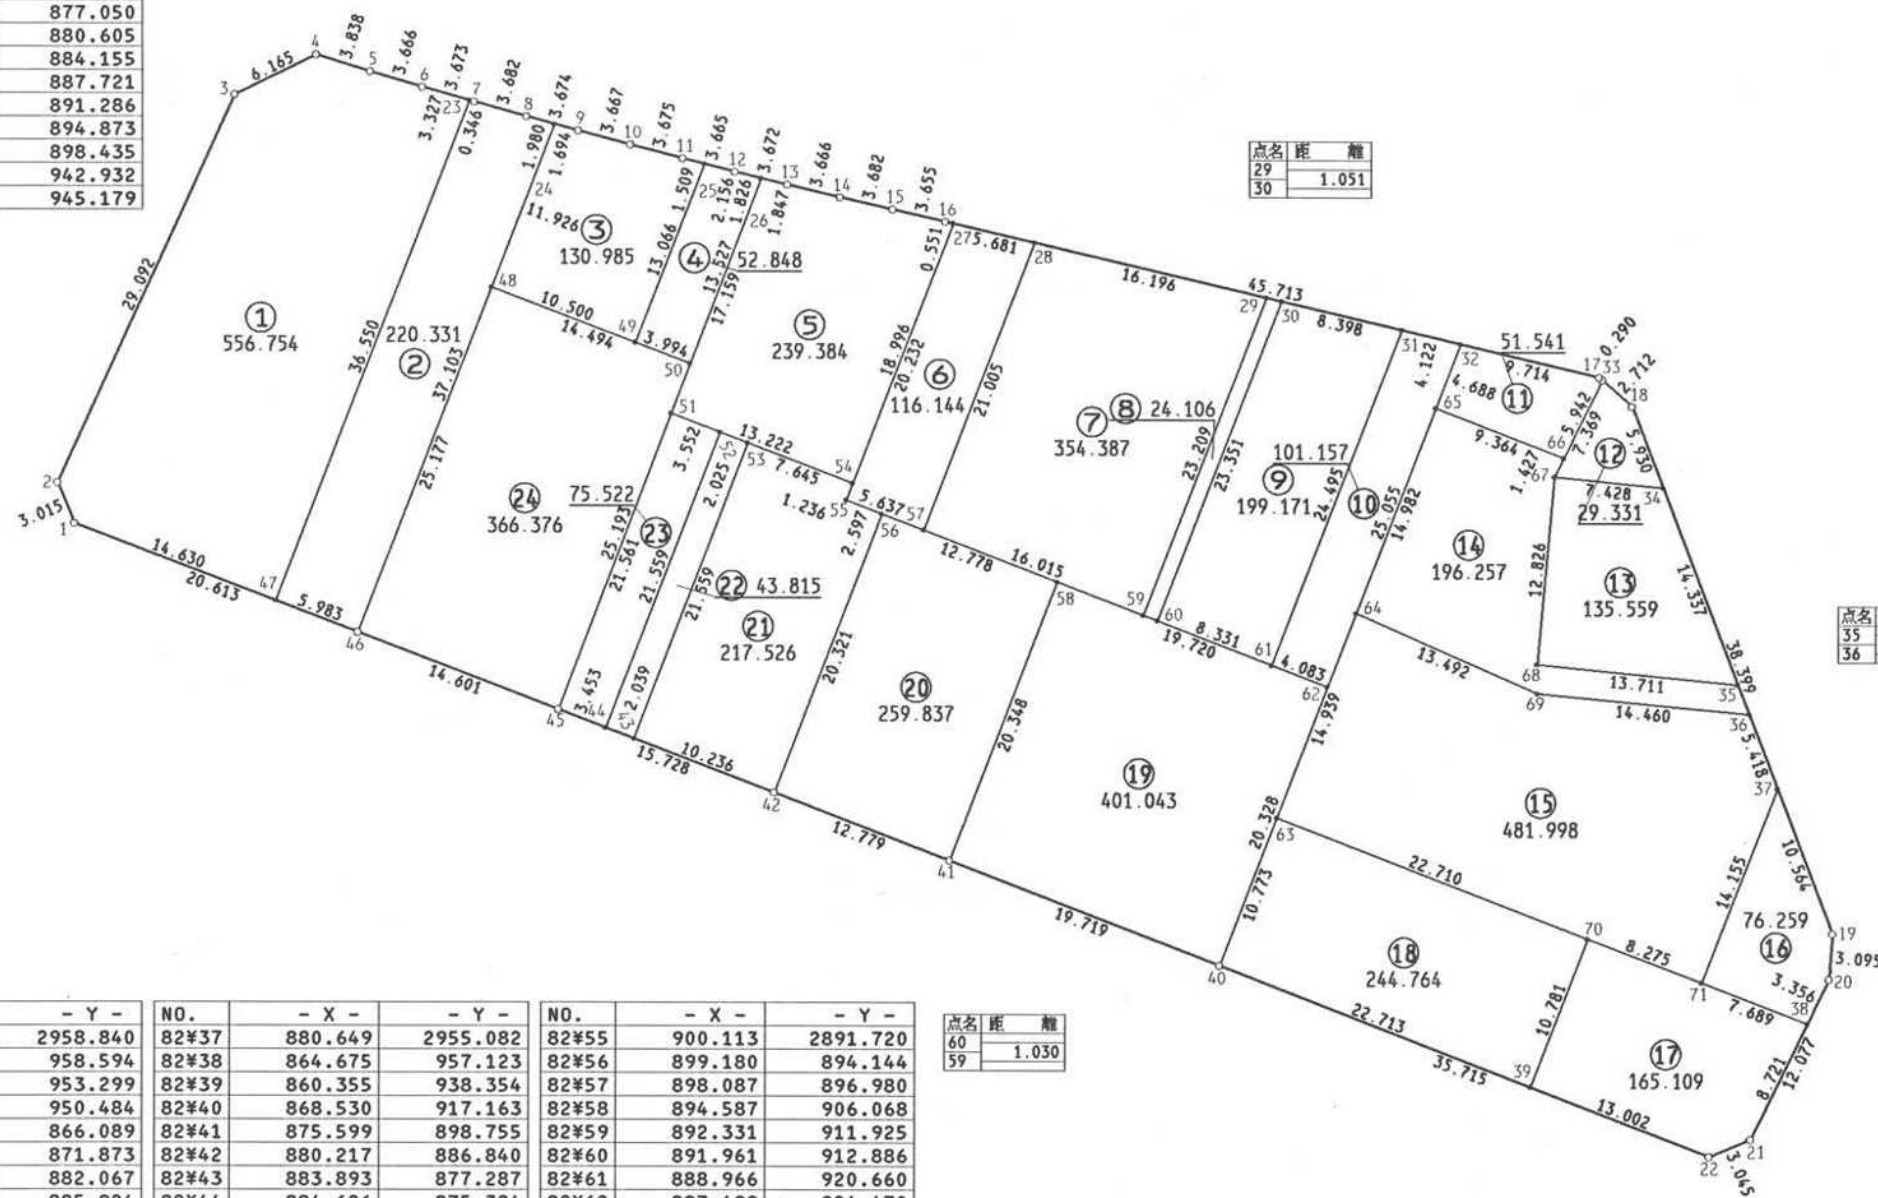

NO.	- X -	- Y -	NO.	- X -	- Y -	NO.	- X -	- Y -
82#19	870.776	2958.840	82#37	880.649	2955.082	82#55	900.113	2891.720
82#20	867.691	958.594	82#38	864.675	957.123	82#56	899.180	894.144
82#21	856.837	953.299	82#39	860.355	938.354	82#57	898.087	896.980
82#22	855.675	950.484	82#40	868.530	917.163	82#58	894.587	906.068
82#23	927.370	866.089	82#41	875.599	898.755	82#59	892.331	911.925
82#24	925.743	871.873	82#42	880.217	886.840	82#60	891.961	912.886
82#25	923.046	882.067	82#43	883.893	877.287	82#61	888.966	920.660
82#26	922.058	885.924	82#44	884.626	875.384	82#62	887.499	924.470
82#27	919.001	898.971	82#45	885.866	872.161	82#63	878.583	921.036
82#28	917.699	904.501	82#46	891.119	858.538	82#64	892.524	926.405
82#29	913.989	920.266	82#47	893.262	852.952	82#65	906.504	931.791
82#30	913.748	921.289	82#48	914.614	867.587	82#66	903.138	940.529
82#31	911.824	929.464	82#49	910.847	877.388	82#67	901.858	939.898
82#32	910.879	933.476	82#50	909.414	881.116	82#68	889.084	938.746
82#33	908.468	943.155	82#51	906.019	879.825	82#69	887.104	938.761
82#34	901.121	947.289	82#52	904.742	883.140	82#70	870.416	942.227
82#35	887.722	952.389	82#53	904.014	885.030	82#71	867.455	949.954
82#36	885.712	953.154	82#54	901.267	892.164			

点名	距離
60	1.030
59	

点名	距離
35	2.151
36	

現地とは必ずしも一致しないことがあります。
あくまで参考図としてご利用ください。
資料（写し）によって発生した
直接または間接の損失、損害等については
市では一切の責任を負いません。