
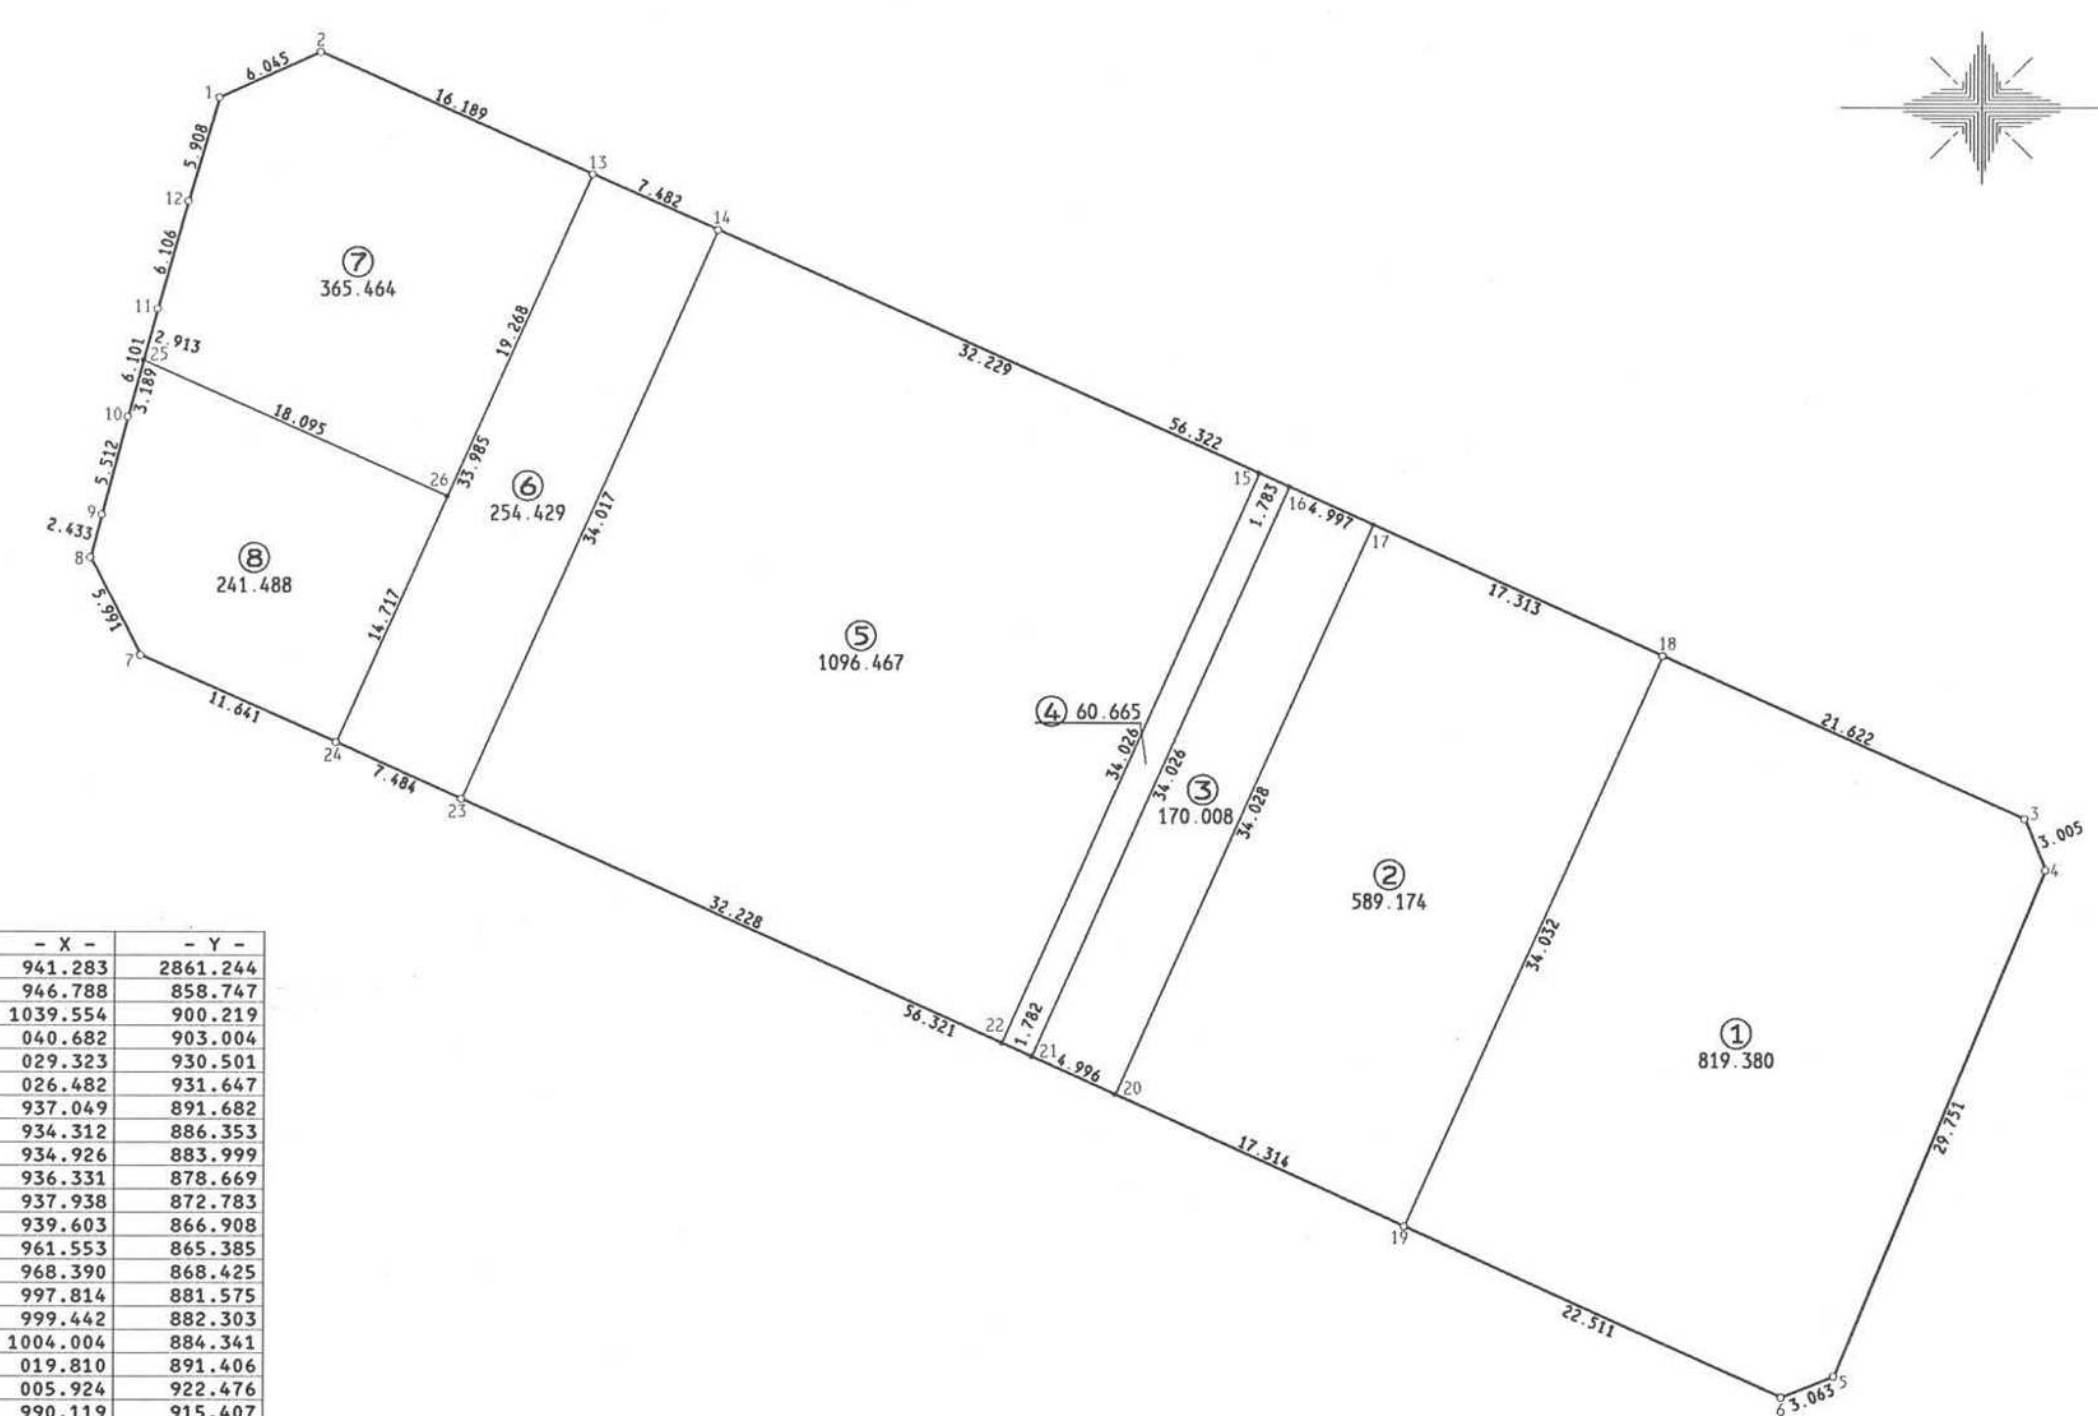


君津市 中野 地区 画地原子

85 街区 日付 平成2年7月24日

街区面積 3597.065
 合計面積 3597.075
 縮尺 1:400

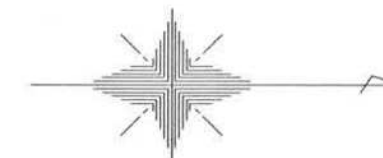

現地とは必ずしも一致しないことがあります。
 あくまで参考図としてご利用ください。
 資料(写し)によって発生した
 直接または間接の損失、損害等については
 市では一切の責任を負いません。