
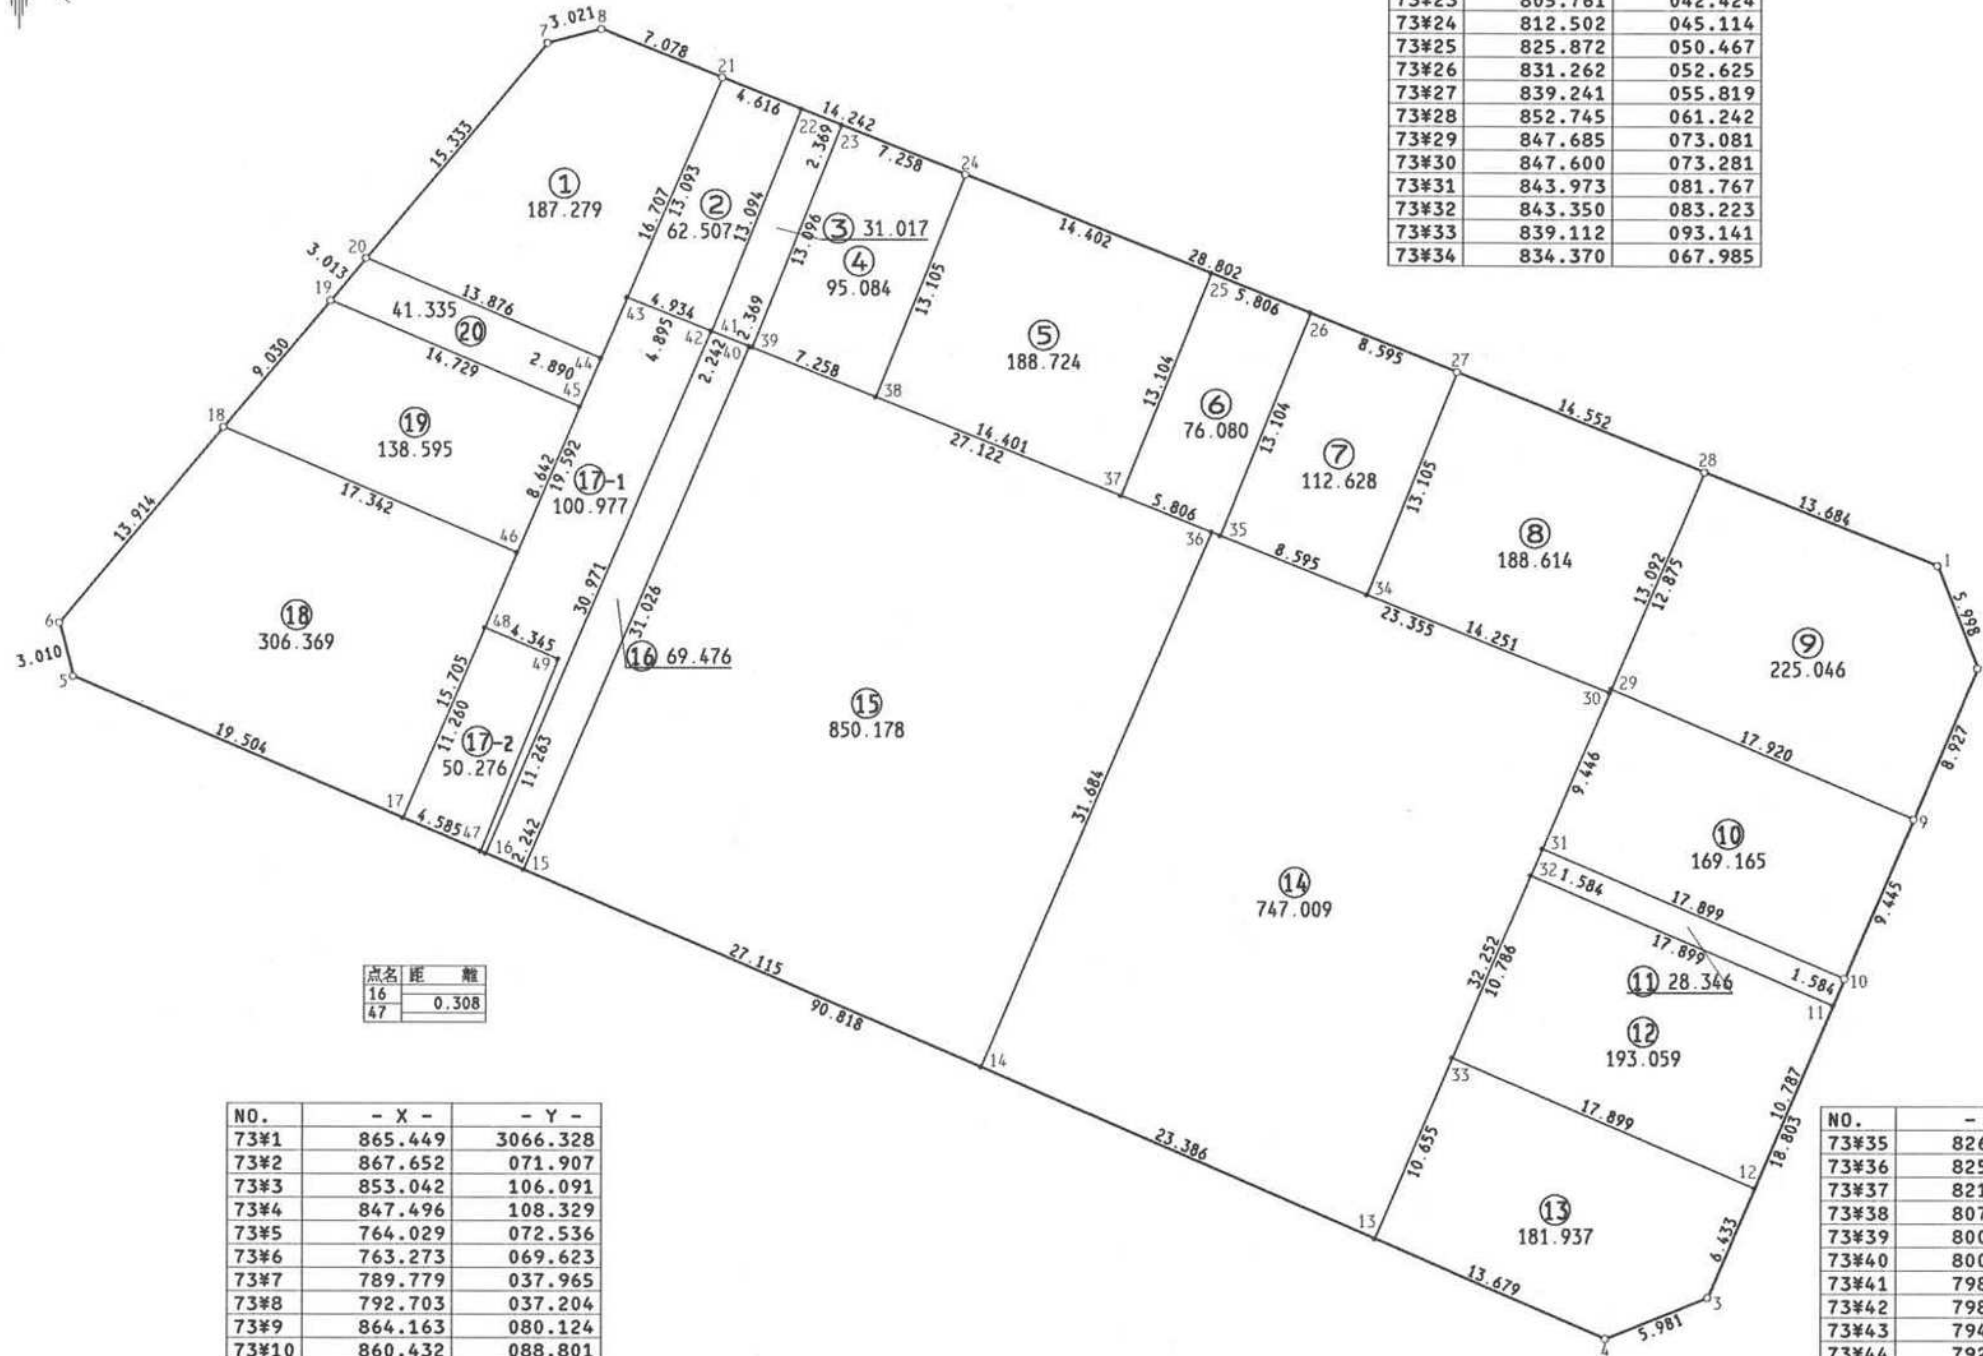


君津市 中野 地区 画地原子

73 街区 日付 平成2年7月24日

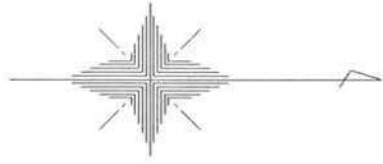

NO.	- X -	- Y -
73#18	772.205	3058.955
73#19	778.013	052.041
73#20	779.936	049.721
73#21	799.274	039.835
73#22	803.561	041.546
73#23	805.761	042.424
73#24	812.502	045.114
73#25	825.872	050.467
73#26	831.262	052.625
73#27	839.241	055.819
73#28	852.745	061.242
73#29	847.685	073.081
73#30	847.600	073.281
73#31	843.973	081.767
73#32	843.350	083.223
73#33	839.112	093.141
73#34	834.370	067.985

街区面積 4043.701
 合計面積 4043.701
 縮尺 1:400

点名	距離	縮
16		0.308
47		

NO.	- X -	- Y -
73#1	865.449	3066.328
73#2	867.652	071.907
73#3	853.042	106.091
73#4	847.496	108.329
73#5	764.029	072.536
73#6	763.273	069.623
73#7	789.779	037.965
73#8	792.703	037.204
73#9	864.163	080.124
73#10	860.432	088.801
73#11	859.809	090.257
73#12	855.570	100.176
73#13	834.924	102.938
73#14	813.431	093.721
73#15	788.511	083.035
73#16	786.451	082.151
73#17	781.954	080.223

NO.	- X -	- Y -
73#35	826.391	3064.790
73#36	825.918	064.601
73#37	821.001	062.632
73#38	807.631	057.280
73#39	800.893	054.582
73#40	800.739	054.520
73#41	798.694	053.702
73#42	798.658	053.687
73#43	794.114	051.868
73#44	792.689	055.190
73#45	791.550	057.846
73#46	788.144	065.789
73#47	786.168	082.030
73#48	786.392	069.874
73#49	790.385	071.586

現地とは必ずしも一致しないことがあります。
 あくまで参考図としてご利用ください。
 資料(写し)によって発生した
 直接または間接の損失、損害等については
 市では一切の責任を負いません。