


君津市 中野 地区 画地原子

77 街区 日付 平成2年7月24日

街区面積 5454.523
 合計面積 5454.467
 縮尺 1:600

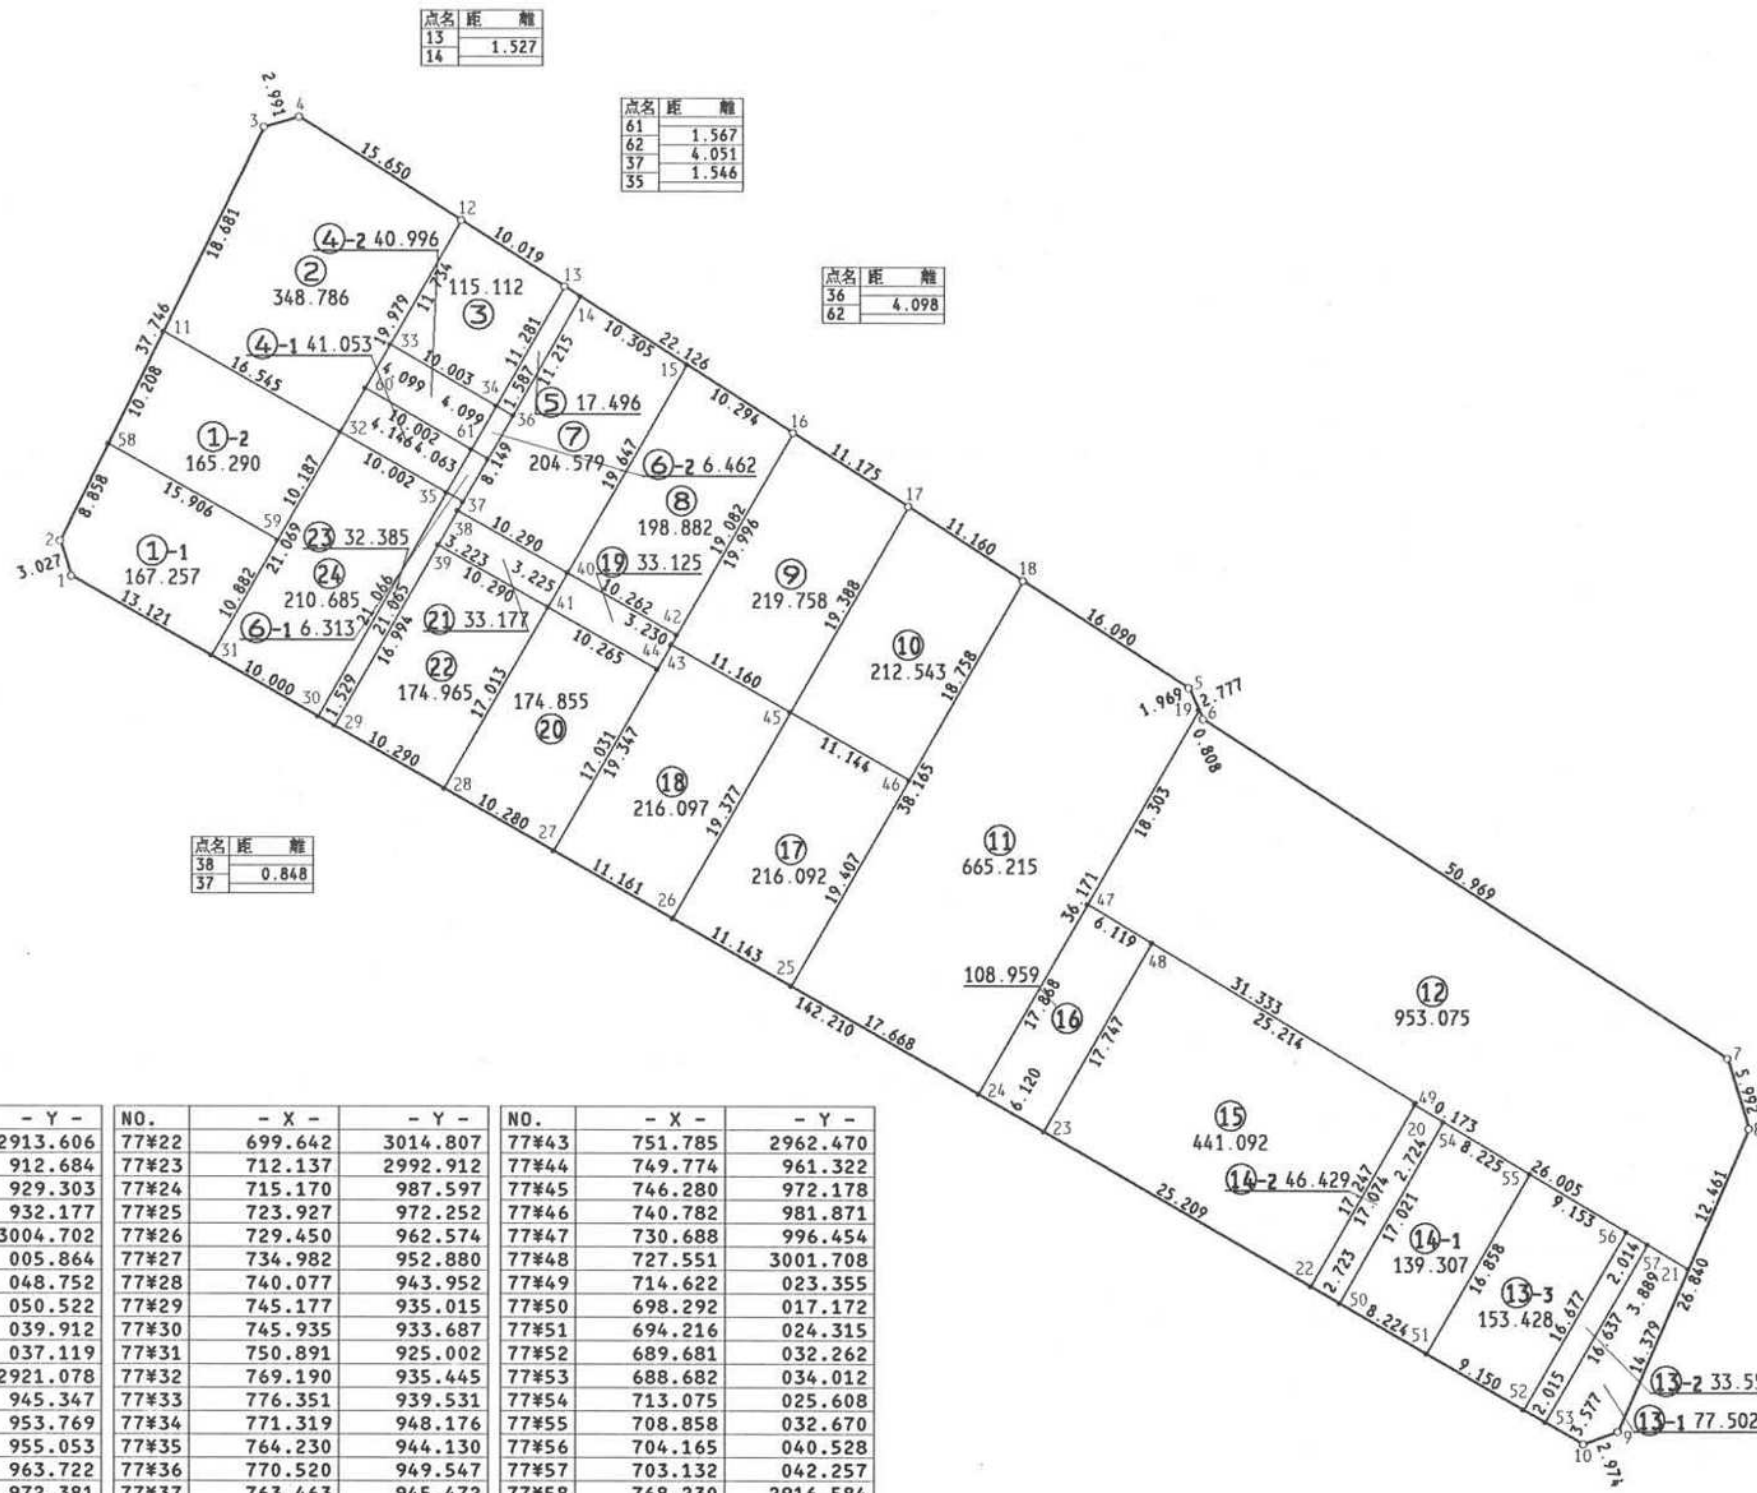

NO.	- X -	- Y -	NO.	- X -	- Y -	NO.	- X -	- Y -
77#1	757.394	2913.606	77#22	699.642	3014.807	77#43	751.785	2962.470
77#2	760.277	912.684	77#23	712.137	2992.912	77#44	749.774	961.322
77#3	794.168	929.303	77#24	715.170	987.597	77#45	746.280	972.178
77#4	794.996	932.177	77#25	723.927	972.252	77#46	740.782	981.871
77#5	748.373	3004.702	77#26	729.450	962.574	77#47	730.688	996.454
77#6	745.851	005.864	77#27	734.982	952.880	77#48	727.551	3001.708
77#7	718.310	048.752	77#28	740.077	943.952	77#49	714.622	023.355
77#8	712.585	050.522	77#29	745.177	935.015	77#50	698.292	017.172
77#9	687.931	039.912	77#30	745.935	933.687	77#51	694.216	024.315
77#10	686.909	037.119	77#31	750.891	925.002	77#52	689.681	032.262
77#11	777.395	2921.078	77#32	769.190	935.445	77#53	688.682	034.012
77#12	786.542	945.347	77#33	776.351	939.531	77#54	713.075	025.608
77#13	781.116	953.769	77#34	771.319	948.176	77#55	708.858	032.670
77#14	780.290	955.053	77#35	764.230	944.130	77#56	704.165	040.528
77#15	774.718	963.722	77#36	770.520	949.547	77#57	703.132	042.257
77#16	769.152	972.381	77#37	763.463	945.472	77#58	768.230	2916.584
77#17	763.119	981.787	77#38	762.727	945.051	77#59	760.342	930.396
77#18	757.074	991.168	77#39	759.929	943.451	77#60	772.791	937.500
77#19	746.585	3005.526	77#40	757.646	953.999	77#61	767.759	946.144
77#20	714.472	023.269	77#41	754.846	952.398	77#62	766.971	947.498
77#21	701.139	045.596	77#42	752.579	962.923			

現地とは必ずしも一致しないことがあります。
 あくまで参考図としてご利用ください。
 資料(写し)によって発生した
 直接または間接の損失、損害等については
 市では一切の責任を負いません。