

君津市 中野 地区 画地原子


63 街区

日付 平成2年7月24日

街区面積 5012.540
 合計面積 5012.486
 縮尺 1:500

NO.	- X -	- Y -
63#1	637.789	3027.078
63#2	640.699	026.265
63#3	675.157	041.032
63#4	675.982	043.861
63#5	655.660	077.328
63#6	615.787	127.714
63#7	610.029	129.399
63#8	607.829	128.397
63#9	605.081	127.100
63#10	602.350	125.753
63#11	599.631	124.389
63#12	596.926	123.012
63#13	594.232	121.608
63#14	591.539	120.157
63#15	588.882	118.705
63#16	586.225	117.232
63#17	583.584	115.741
63#18	580.945	114.201
63#19	578.307	112.636
63#20	575.704	111.082
63#21	574.481	105.199
63#22	598.117	071.705
63#23	599.898	069.286
63#24	601.716	066.880

NO.	- X -	- Y -
63#25	603.578	3064.509
63#26	605.492	062.193
63#27	607.484	059.945
63#28	609.532	057.723
63#29	611.618	055.544
63#30	613.726	053.381
63#31	615.909	051.283
63#32	618.103	049.238
63#33	620.310	047.168
63#34	622.476	045.054
63#35	624.578	042.885
63#36	626.652	040.685
63#37	628.667	038.453
63#38	630.657	036.173
63#39	632.607	033.857
63#40	634.500	031.497
63#41	636.336	029.077
63#42	648.023	029.404
63#43	655.194	032.462
63#44	662.481	035.564
63#45	668.224	056.638
63#46	662.037	066.826
63#47	658.401	072.814
63#48	649.801	084.731
63#49	643.782	092.337
63#50	632.729	106.305
63#51	622.224	119.579
63#52	605.354	127.229
63#53	604.045	126.589
63#54	594.025	121.496
63#55	593.365	121.141
63#56	578.206	099.921
63#57	585.025	090.272
63#58	595.738	075.104
63#59	596.036	074.677
63#60	601.765	066.818
63#61	608.294	059.066
63#62	621.991	045.527
63#63	626.039	041.335
63#64	631.964	034.620

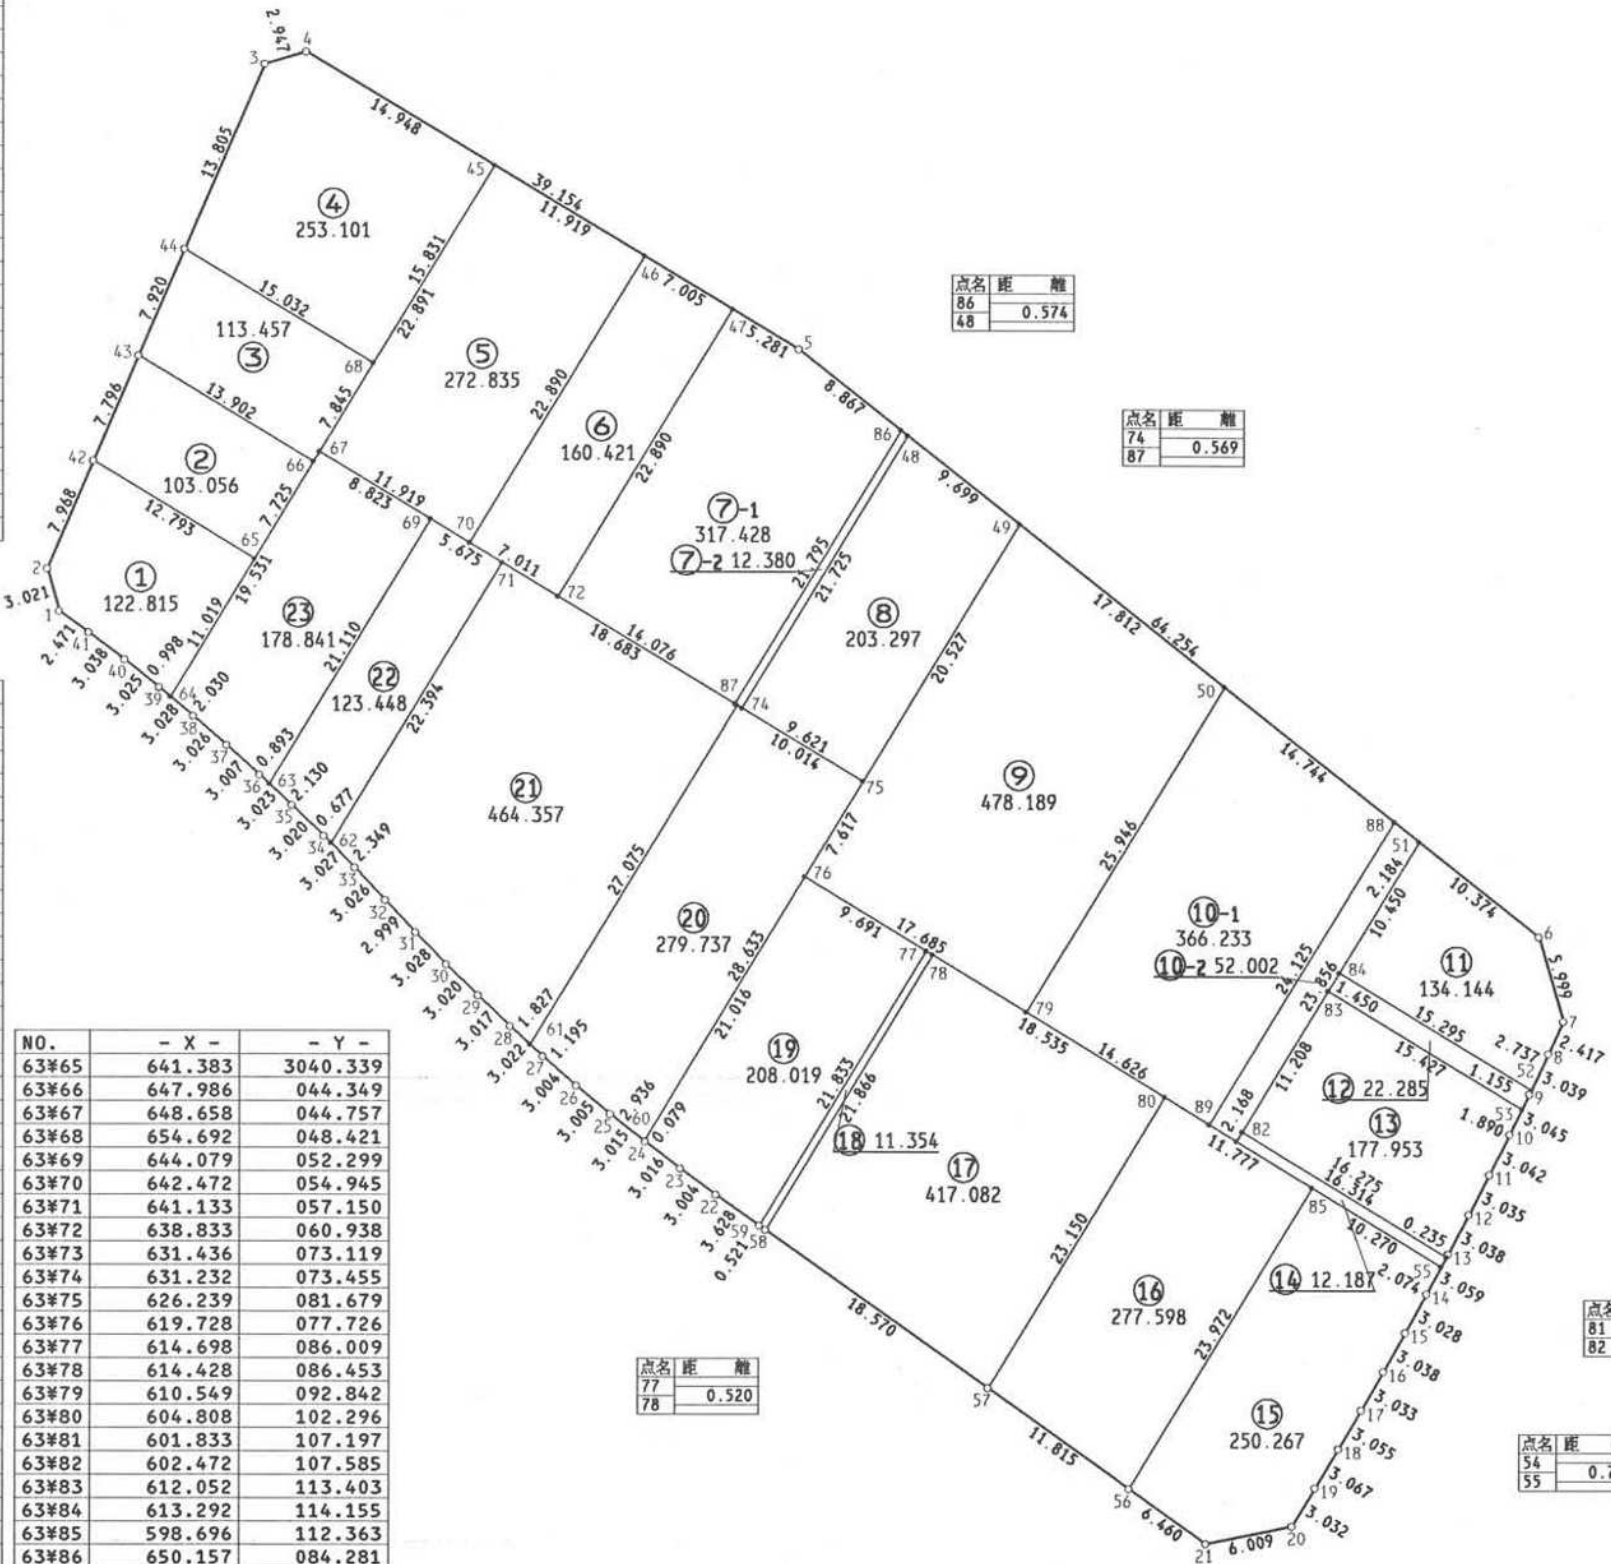

NO.	- X -	- Y -
63#65	641.383	3040.339
63#66	647.986	044.349
63#67	648.658	044.757
63#68	654.692	048.421
63#69	644.079	052.299
63#70	642.472	054.945
63#71	641.133	057.150
63#72	638.833	060.938
63#73	631.436	073.119
63#74	631.232	073.455
63#75	626.239	081.679
63#76	619.728	077.726
63#77	614.698	086.009
63#78	614.428	086.453
63#79	610.549	092.842
63#80	604.808	102.296
63#81	601.833	107.197
63#82	602.472	107.585
63#83	612.052	113.403
63#84	613.292	114.155
63#85	598.696	112.363
63#86	650.157	084.281
63#87	631.527	072.969
63#88	623.579	117.866
63#89	602.958	105.344

現地とは必ずしも一致しないことがあります。
 あくまで参考図としてご利用ください。
 資料(写し)によって発生した
 直接または間接の損失、損害等については
 市では一切の責任を負いません。