


君津市 中野 地区 画地原子

66 街区 日付 平成2年7月24日


NO.	- X -	- Y -
66#1	757.398	3078.603
66#2	760.176	077.425
66#3	799.674	094.383
66#4	800.789	097.120
66#5	769.546	174.197
66#6	764.135	176.801
66#7	722.775	164.924
66#8	720.360	159.486
66#9	790.314	122.961
66#10	789.769	124.305
66#11	777.826	153.770
66#12	773.576	164.255
66#13	773.502	164.437
66#14	771.823	168.579
66#15	745.703	171.535
66#16	724.932	149.572
66#17	726.353	146.464
66#18	738.866	151.382
66#19	731.663	134.857
66#20	744.825	106.087

街区面積 4519.719
合計面積 4519.725
縮尺 1:400

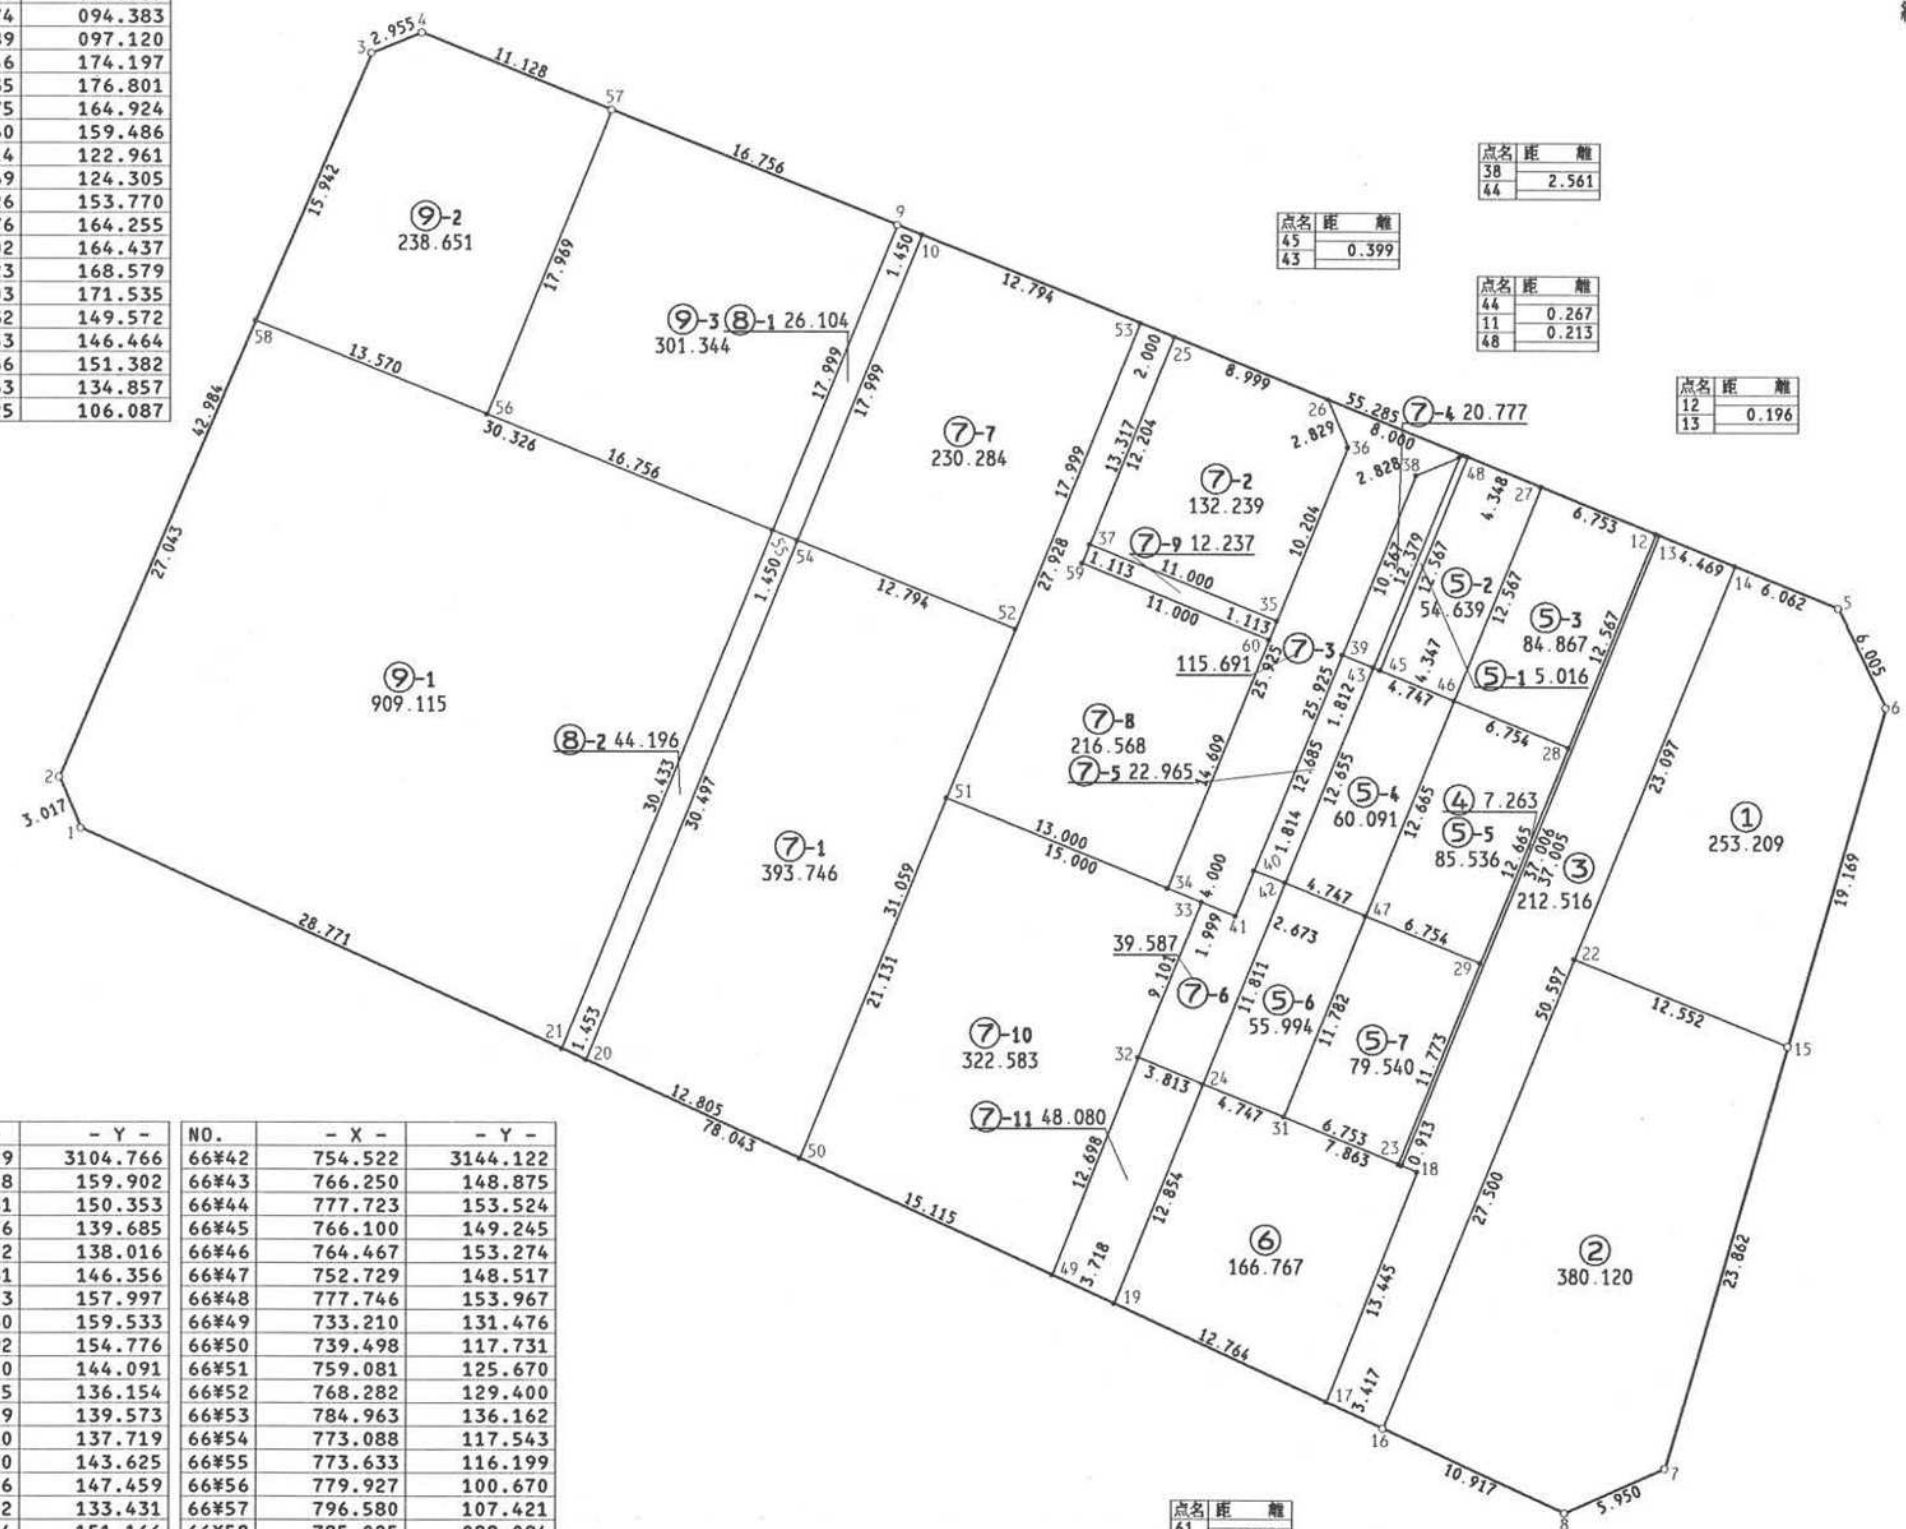

NO.	- X -	- Y -
66#21	745.429	3104.766
66#22	750.418	159.902
66#23	739.281	150.353
66#24	743.576	139.685
66#25	784.212	138.016
66#26	780.831	146.356
66#27	776.113	157.997
66#28	761.930	159.533
66#29	750.192	154.776
66#31	741.810	144.091
66#32	745.015	136.154
66#33	753.449	139.573
66#34	754.200	137.719
66#35	768.770	143.625
66#36	778.226	147.459
66#37	772.902	133.431
66#38	776.724	151.166
66#39	766.931	147.196
66#40	755.175	142.430
66#41	752.698	141.426

NO.	- X -	- Y -
66#42	754.522	3144.122
66#43	766.250	148.875
66#44	777.723	153.524
66#45	766.100	149.245
66#46	764.467	153.274
66#47	752.729	148.517
66#48	777.746	153.967
66#49	733.210	131.476
66#50	739.498	117.731
66#51	759.081	125.670
66#52	768.282	129.400
66#53	784.963	136.162
66#54	773.088	117.543
66#55	773.633	116.199
66#56	779.927	100.670
66#57	796.580	107.421
66#58	785.025	088.094
66#59	771.871	133.013
66#60	767.739	143.207
66#61	739.208	150.535

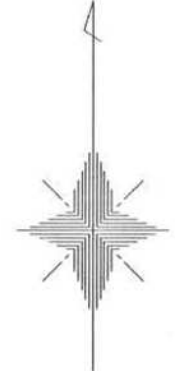

現地とは必ずしも一致しないことがあります。
あくまで参考図としてご利用ください。
資料(写し)によって発生した
直接または間接の損失、損害等については
市では一切の責任を負いません。