
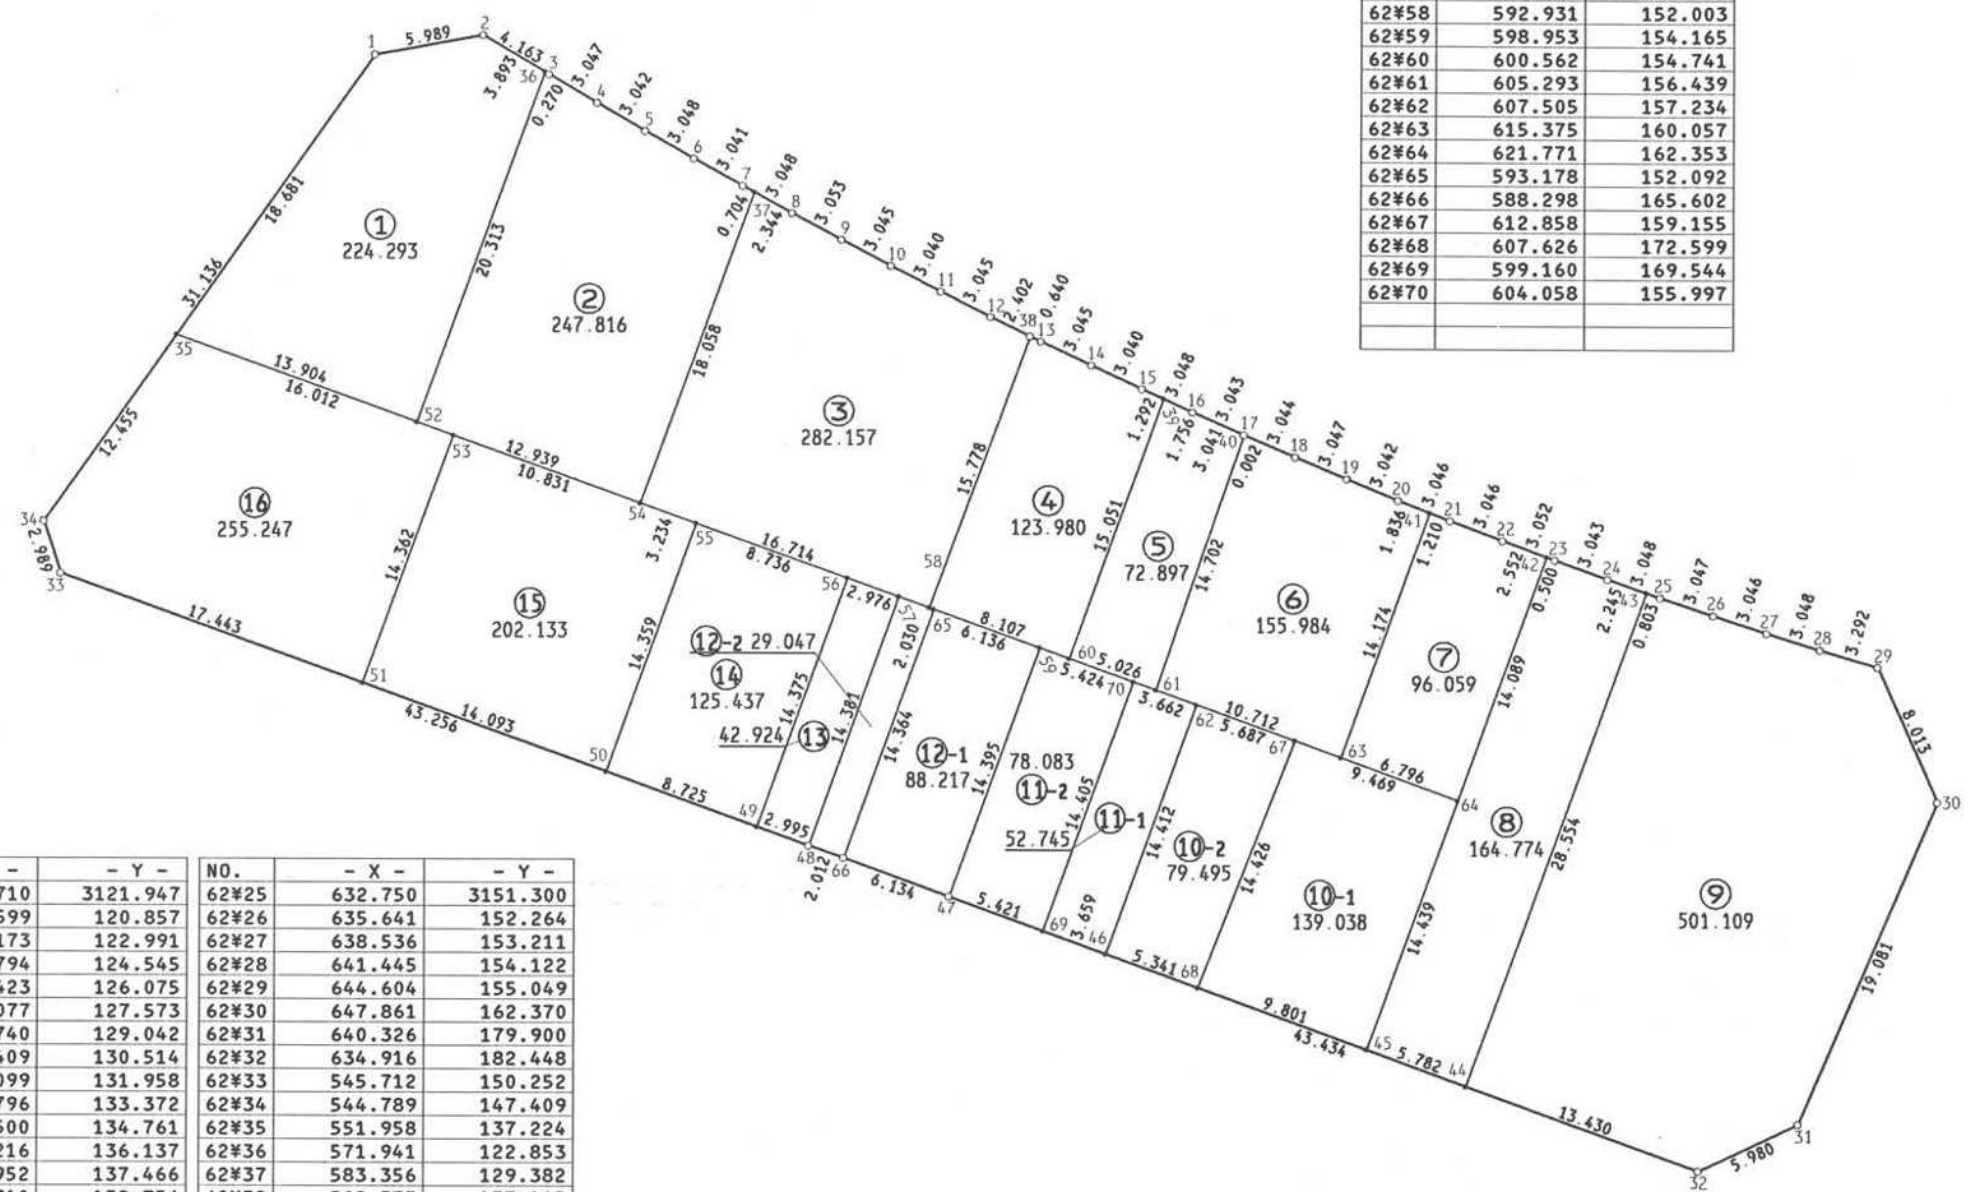


君津市 中野 地区 画地原子

62 街区 日付 平成2年7月24日

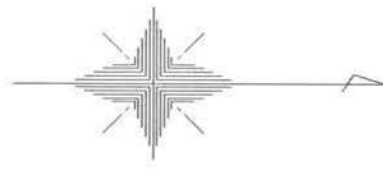

NO.	- X -	- Y -
62#49	583.582	3163.921
62#50	575.375	160.959
62#51	562.119	156.174
62#52	565.032	141.955
62#53	567.015	142.672
62#54	577.199	146.358
62#55	580.243	147.450
62#56	588.466	150.401
62#57	591.267	151.406
62#58	592.931	152.003
62#59	598.953	154.165
62#60	600.562	154.741
62#61	605.293	156.439
62#62	607.505	157.234
62#63	615.375	160.057
62#64	621.771	162.353
62#65	593.178	152.092
62#66	588.298	165.602
62#67	612.858	159.155
62#68	607.626	172.599
62#69	599.160	169.544
62#70	604.058	155.997

街区面積 2961.465
 合計面積 2961.435
 縮尺 1:400

NO.	- X -	- Y -	NO.	- X -	- Y -
62#1	562.710	3121.947	62#25	632.750	3151.300
62#2	568.599	120.857	62#26	635.641	152.264
62#3	572.173	122.991	62#27	638.536	153.211
62#4	574.794	124.545	62#28	641.445	154.122
62#5	577.423	126.075	62#29	644.604	155.049
62#6	580.077	127.573	62#30	647.861	162.370
62#7	582.740	129.042	62#31	640.326	179.900
62#8	585.409	130.514	62#32	634.916	182.448
62#9	588.099	131.958	62#33	545.712	150.252
62#10	590.796	133.372	62#34	544.789	147.409
62#11	593.500	134.761	62#35	551.958	137.224
62#12	596.216	136.137	62#36	571.941	122.853
62#13	598.952	137.466	62#37	583.356	129.382
62#14	601.710	138.756	62#38	598.373	137.193
62#15	604.467	140.036	62#39	605.642	140.573
62#16	607.239	141.304	62#40	610.026	142.520
62#17	610.028	142.521	62#41	620.161	146.715
62#18	612.825	143.721	62#42	626.539	149.095
62#19	615.634	144.901	62#43	631.992	151.036
62#20	618.449	146.053	62#44	622.284	177.889
62#21	621.290	147.151	62#45	616.845	175.926
62#22	624.145	148.212	62#46	602.602	170.786
62#23	627.008	149.268	62#47	594.061	167.703
62#24	629.872	150.296	62#48	586.399	164.938

現地とは必ずしも一致しないことがあります。
 あくまで参考図としてご利用ください。
 資料(写し)によって発生した
 直接または間接の損失、損害等については
 市では一切の責任を負いません。