

君津市 中野 地区 画地原子


60 街区 日付 平成2年7月24日

NO.	- X -	- Y -
60#1	519.096	3191.177
60#2	521.909	190.146
60#3	616.295	225.207
60#4	618.657	230.781
60#5	604.367	264.261
60#6	599.096	267.111
60#7	485.657	248.490
60#8	484.493	245.718
60#9	486.279	243.230
60#10	488.047	240.725
60#11	489.786	238.209
60#12	491.475	235.664
60#13	507.320	210.879

NO.	- X -	- Y -
60#55	540.660	3222.500
60#56	555.431	227.987
60#57	557.953	221.164
60#58	567.327	224.648
60#59	569.560	233.236
60#60	573.834	234.823
60#61	583.760	238.510
60#62	588.479	240.263
60#63	595.084	242.717
60#64	595.030	242.861
60#65	596.780	238.150
60#66	599.551	239.179
60#67	520.794	233.971

NO.	- X -	- Y -
60#68	513.678	3253.089
60#69	601.720	219.793
60#70	604.532	220.838
60#71	537.792	220.250
60#72	616.676	235.423
60#73	508.324	209.304
60#74	597.941	238.581
60#75	587.209	229.225
60#76	596.223	232.560
60#77	597.132	232.144
60#78	601.244	229.689
60#79	602.852	230.286

街区面積 6203.676
 合計面積 6203.699
 縮尺 1:500

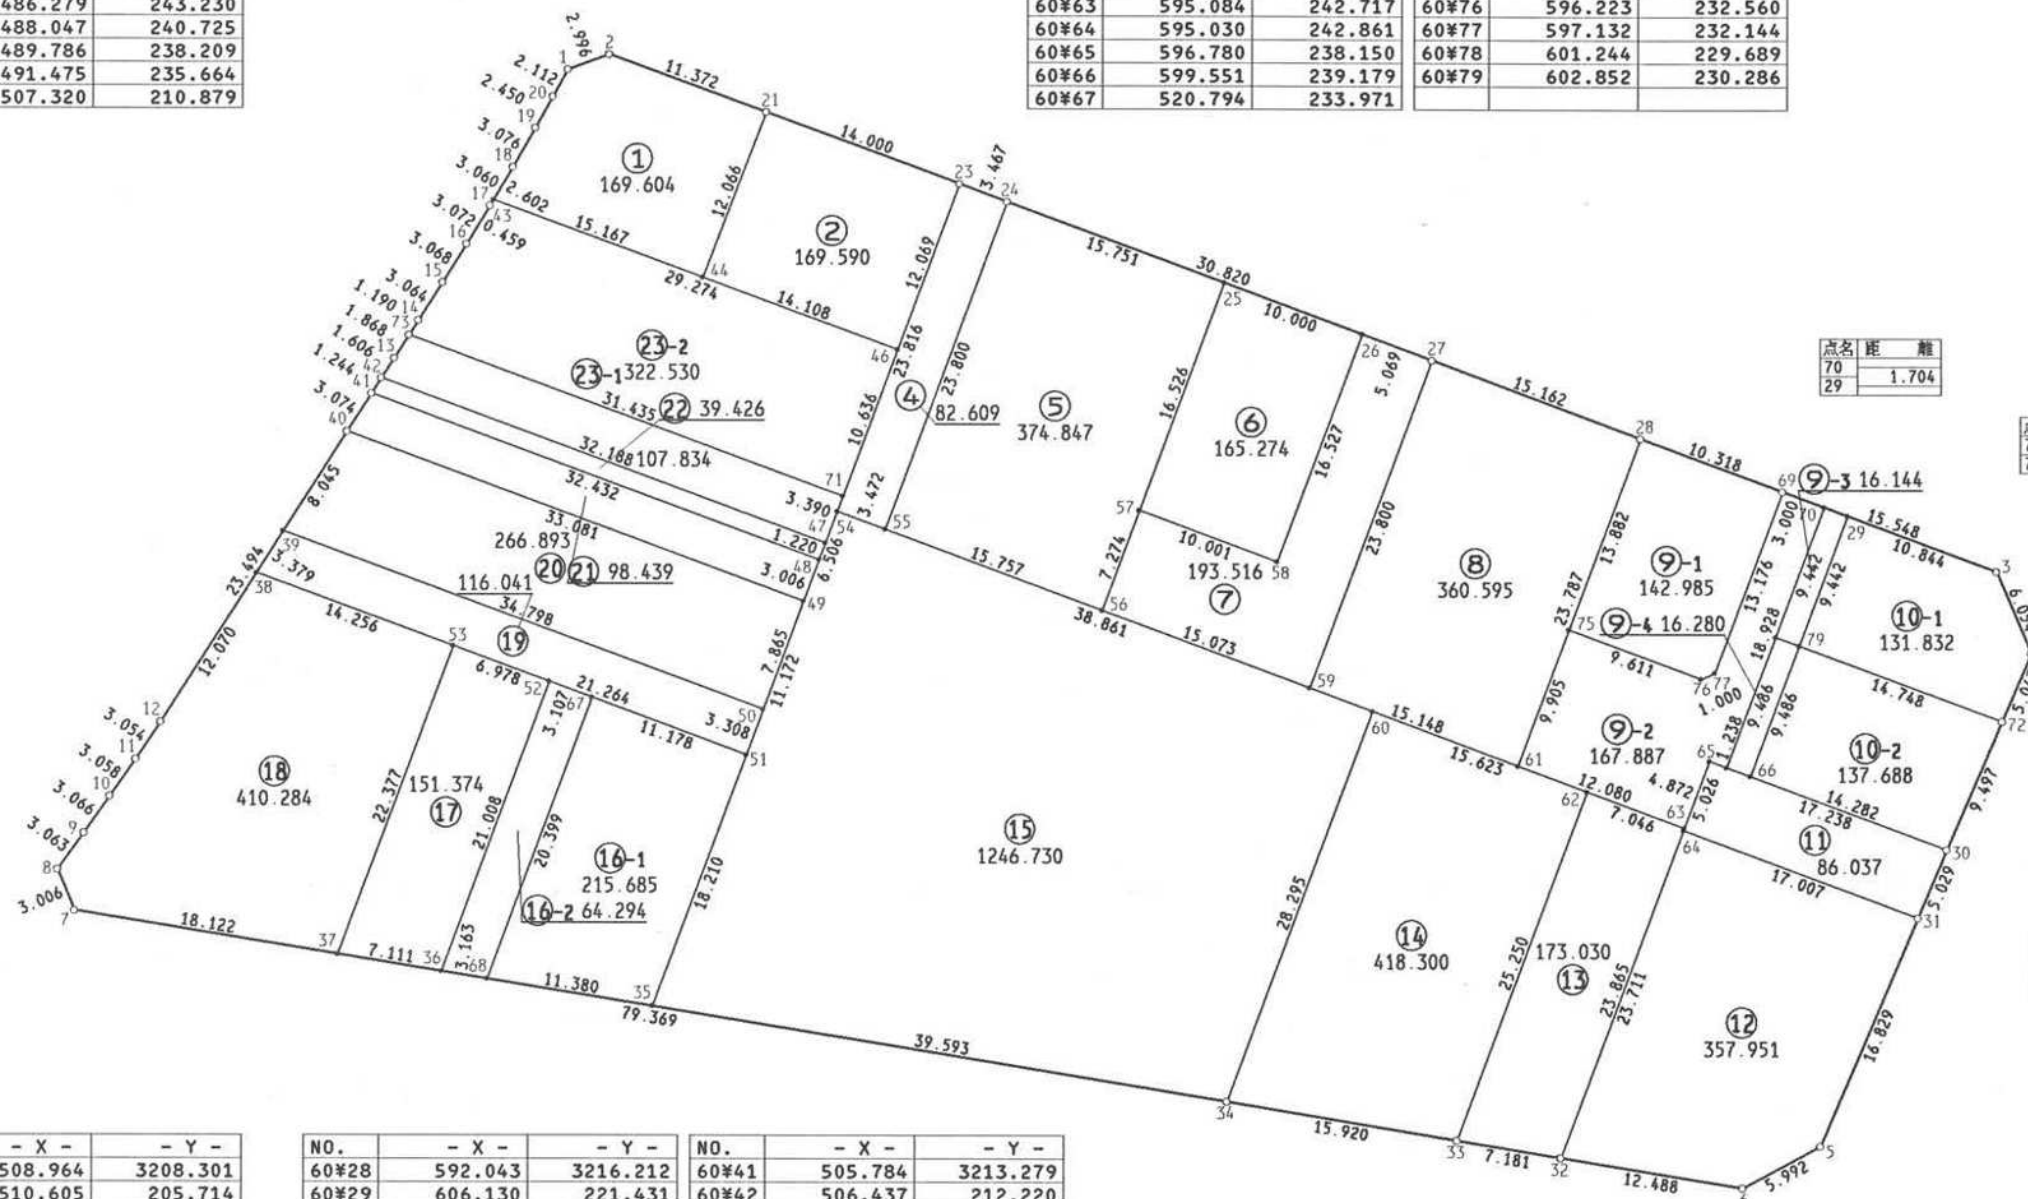

点名	距離
70	1.704
29	

点名	距離
79	1.715
78	

点名	距離
66	1.717
74	

NO.	- X -	- Y -
60#14	508.964	3208.301
60#15	510.605	205.714
60#16	512.221	203.106
60#17	513.820	200.483
60#18	515.376	197.848
60#19	516.897	195.174
60#20	518.079	193.028
60#21	532.573	194.095
60#23	545.698	198.966
60#24	548.943	200.188
60#25	563.708	205.672
60#26	573.082	209.155
60#27	577.834	210.920

NO.	- X -	- Y -
60#28	592.043	3216.212
60#29	606.130	221.431
60#30	612.939	244.154
60#31	610.973	248.783
60#32	586.773	265.088
60#33	579.686	263.933
60#34	563.978	261.346
60#35	524.908	254.933
60#36	510.557	252.577
60#37	503.540	251.426
60#38	497.976	225.494
60#39	499.796	222.647
60#40	504.129	215.869

NO.	- X -	- Y -
60#41	505.784	3213.279
60#42	506.437	212.220
60#43	514.053	200.088
60#44	528.271	205.368
60#46	541.496	210.280
60#47	536.611	223.428
60#48	536.186	224.572
60#49	535.139	227.390
60#50	532.415	234.768
60#51	531.270	237.871
60#52	517.882	232.887
60#53	511.342	230.453
60#54	537.405	221.291

現地とは必ずしも一致しないことがあります。
 あくまで参考図としてご利用ください。
 資料(写し)によって発生した
 直接または間接の損失、損害等については
 市では一切の責任を負いません。