
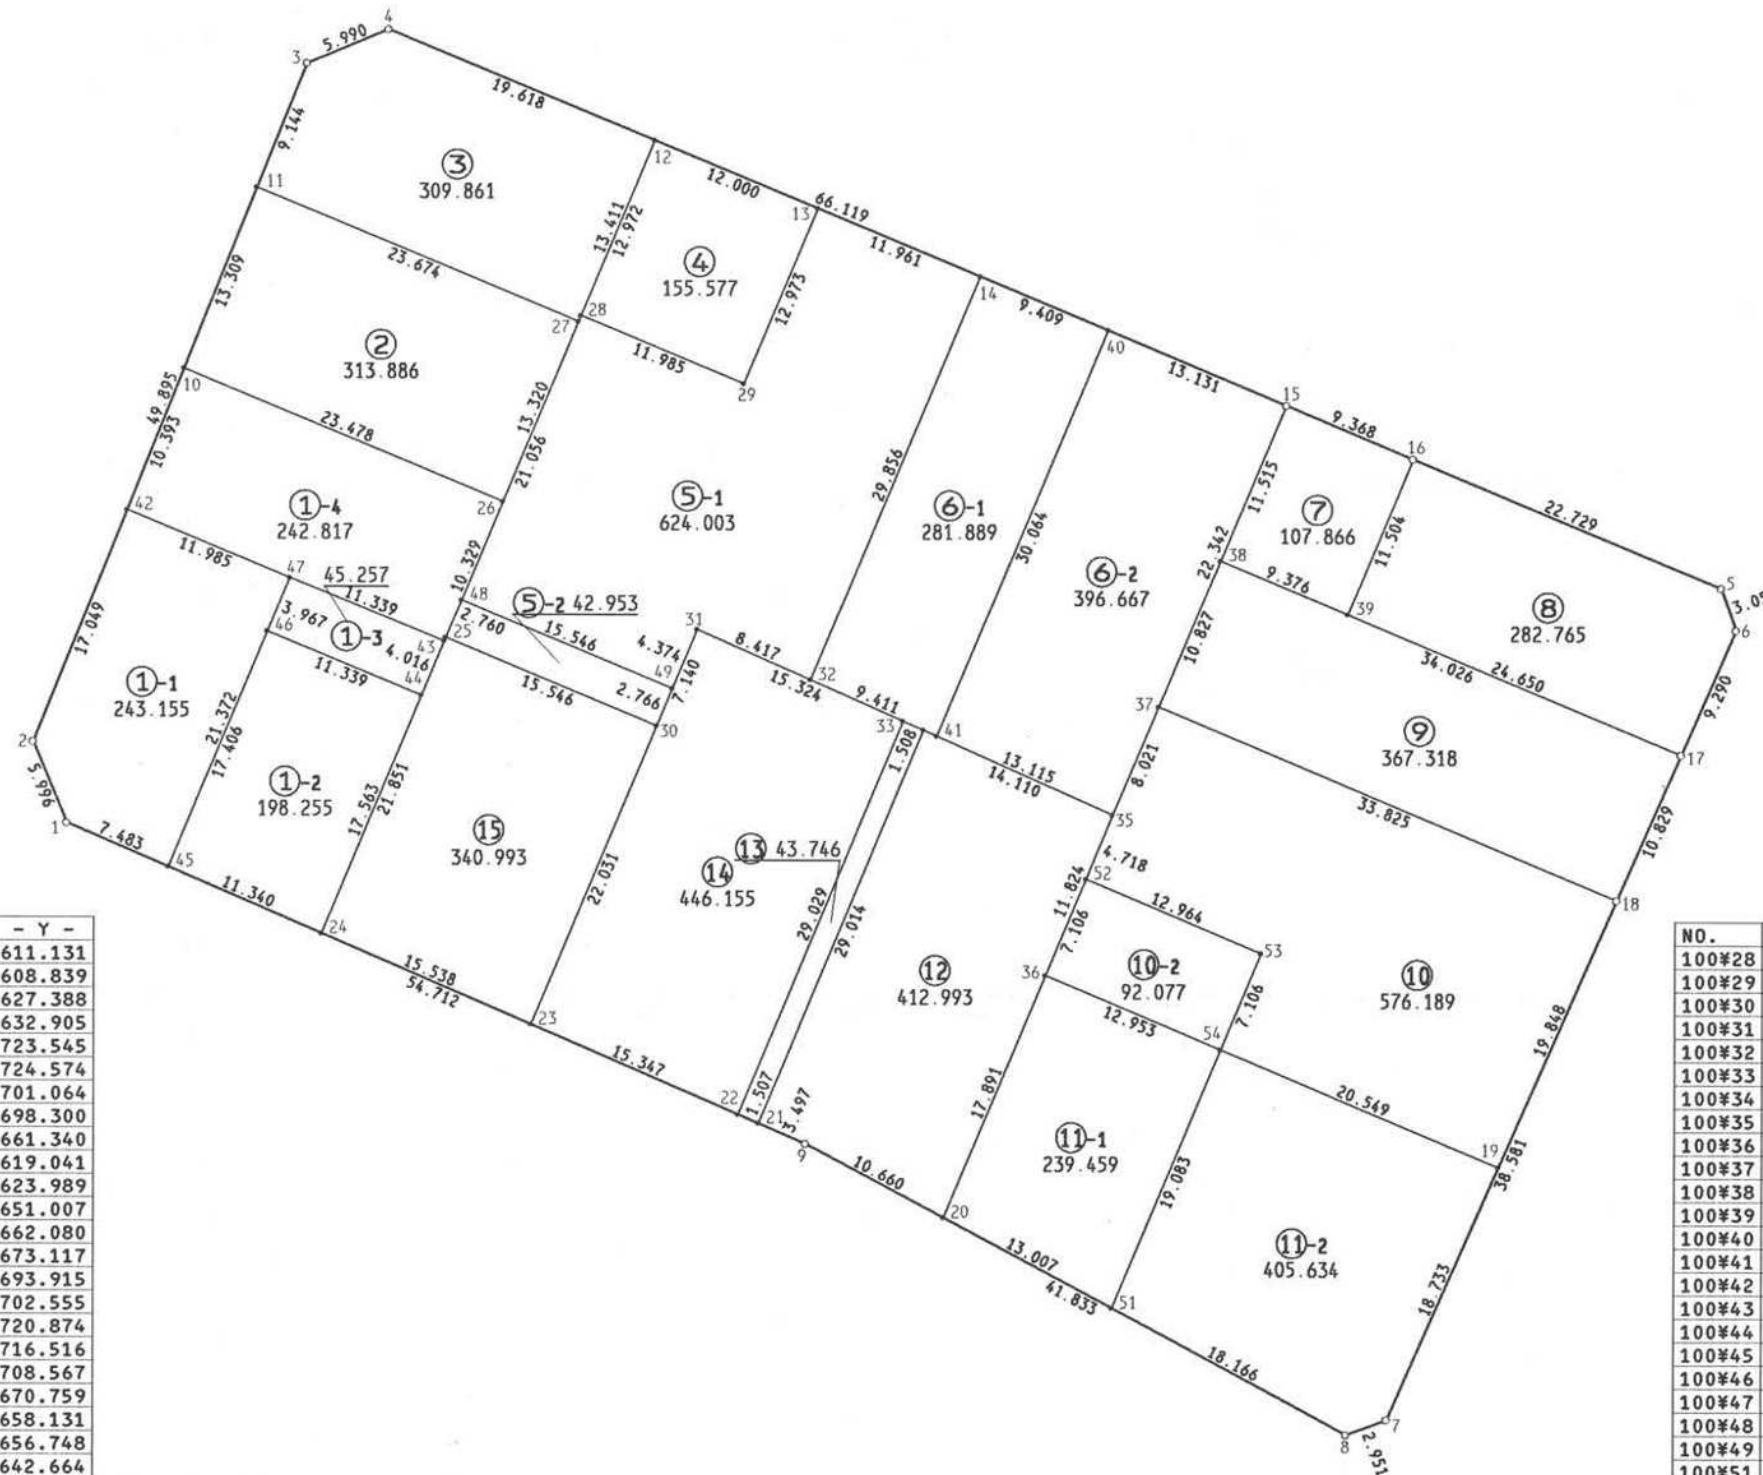


君津市 中野 地区 画地原子

100 街区

日付 平成2年7月24日

街区面積 6169.576
合計面積 6169.515
縮尺 1:500

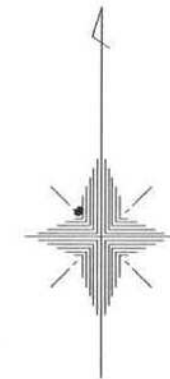

NO.	- X -	- Y -
100#1	1094.397	2611.131
100#2	099.938	608.839
100#3	146.257	627.388
100#4	148.590	632.905
100#5	110.764	723.545
100#6	107.886	724.574
100#7	054.100	701.064
100#8	053.066	698.300
100#9	072.661	661.340
100#10	125.413	619.041
100#11	137.768	623.989
100#12	141.028	651.007
100#13	136.403	662.080
100#14	131.793	673.117
100#15	123.105	693.915
100#16	119.484	702.555
100#17	099.365	720.874
100#18	089.452	716.516
100#19	071.265	708.567
100#20	067.669	670.759
100#21	074.050	658.131
100#22	074.649	656.748
100#23	080.746	642.664
100#24	086.919	628.405
100#25	107.082	636.827
100#26	116.362	640.704
100#27	128.653	645.838

NO.	- X -	- Y -
100#28	1129.058	2646.007
100#29	124.438	657.066
100#30	101.071	651.164
100#31	107.659	653.916
100#32	104.244	661.609
100#33	101.441	667.922
100#34	100.828	669.300
100#35	095.096	682.193
100#36	084.178	677.654
100#37	102.489	685.304
100#38	112.480	689.477
100#39	108.866	698.129
100#40	128.166	681.799
100#41	100.425	670.210
100#42	115.765	615.177
100#43	106.831	636.722
100#44	103.125	635.174
100#45	091.424	617.998
100#46	107.485	624.707
100#47	111.145	626.236
100#48	109.629	637.891
100#49	103.623	652.230
100#51	061.576	682.251
100#52	090.739	680.382
100#53	085.742	692.344
100#54	079.185	689.606

現地とは必ずしも一致しないことがあります。
あくまで参考図としてご利用ください。
資料（写し）によって発生した
直接または間接の損失、損害等については
市では一切の責任を負いません。