


君津市 中野 地区 画地原子


102 街区

日付 平成2年7月24日

街区面積 8034.604
 合計面積 8034.570
 縮尺 1:600

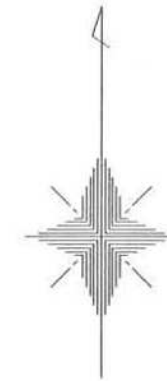

NO.	- X -	- Y -
102#45	1205.052	2585.624
102#46	201.741	593.726
102#47	201.033	595.462
102#48	200.465	596.855
102#49	197.195	604.862
102#50	195.494	609.025
102#51	195.067	610.073
102#52	180.977	571.118
102#53	206.689	581.608
102#54	191.262	619.390
102#55	175.920	629.568
102#56	173.582	628.634
102#57	164.928	609.489
102#58	183.108	605.211
102#59	179.042	615.263
102#60	181.659	615.468
102#61	217.414	629.502
102#62	191.379	619.102
102#63	246.231	558.928
102#64	219.548	548.033

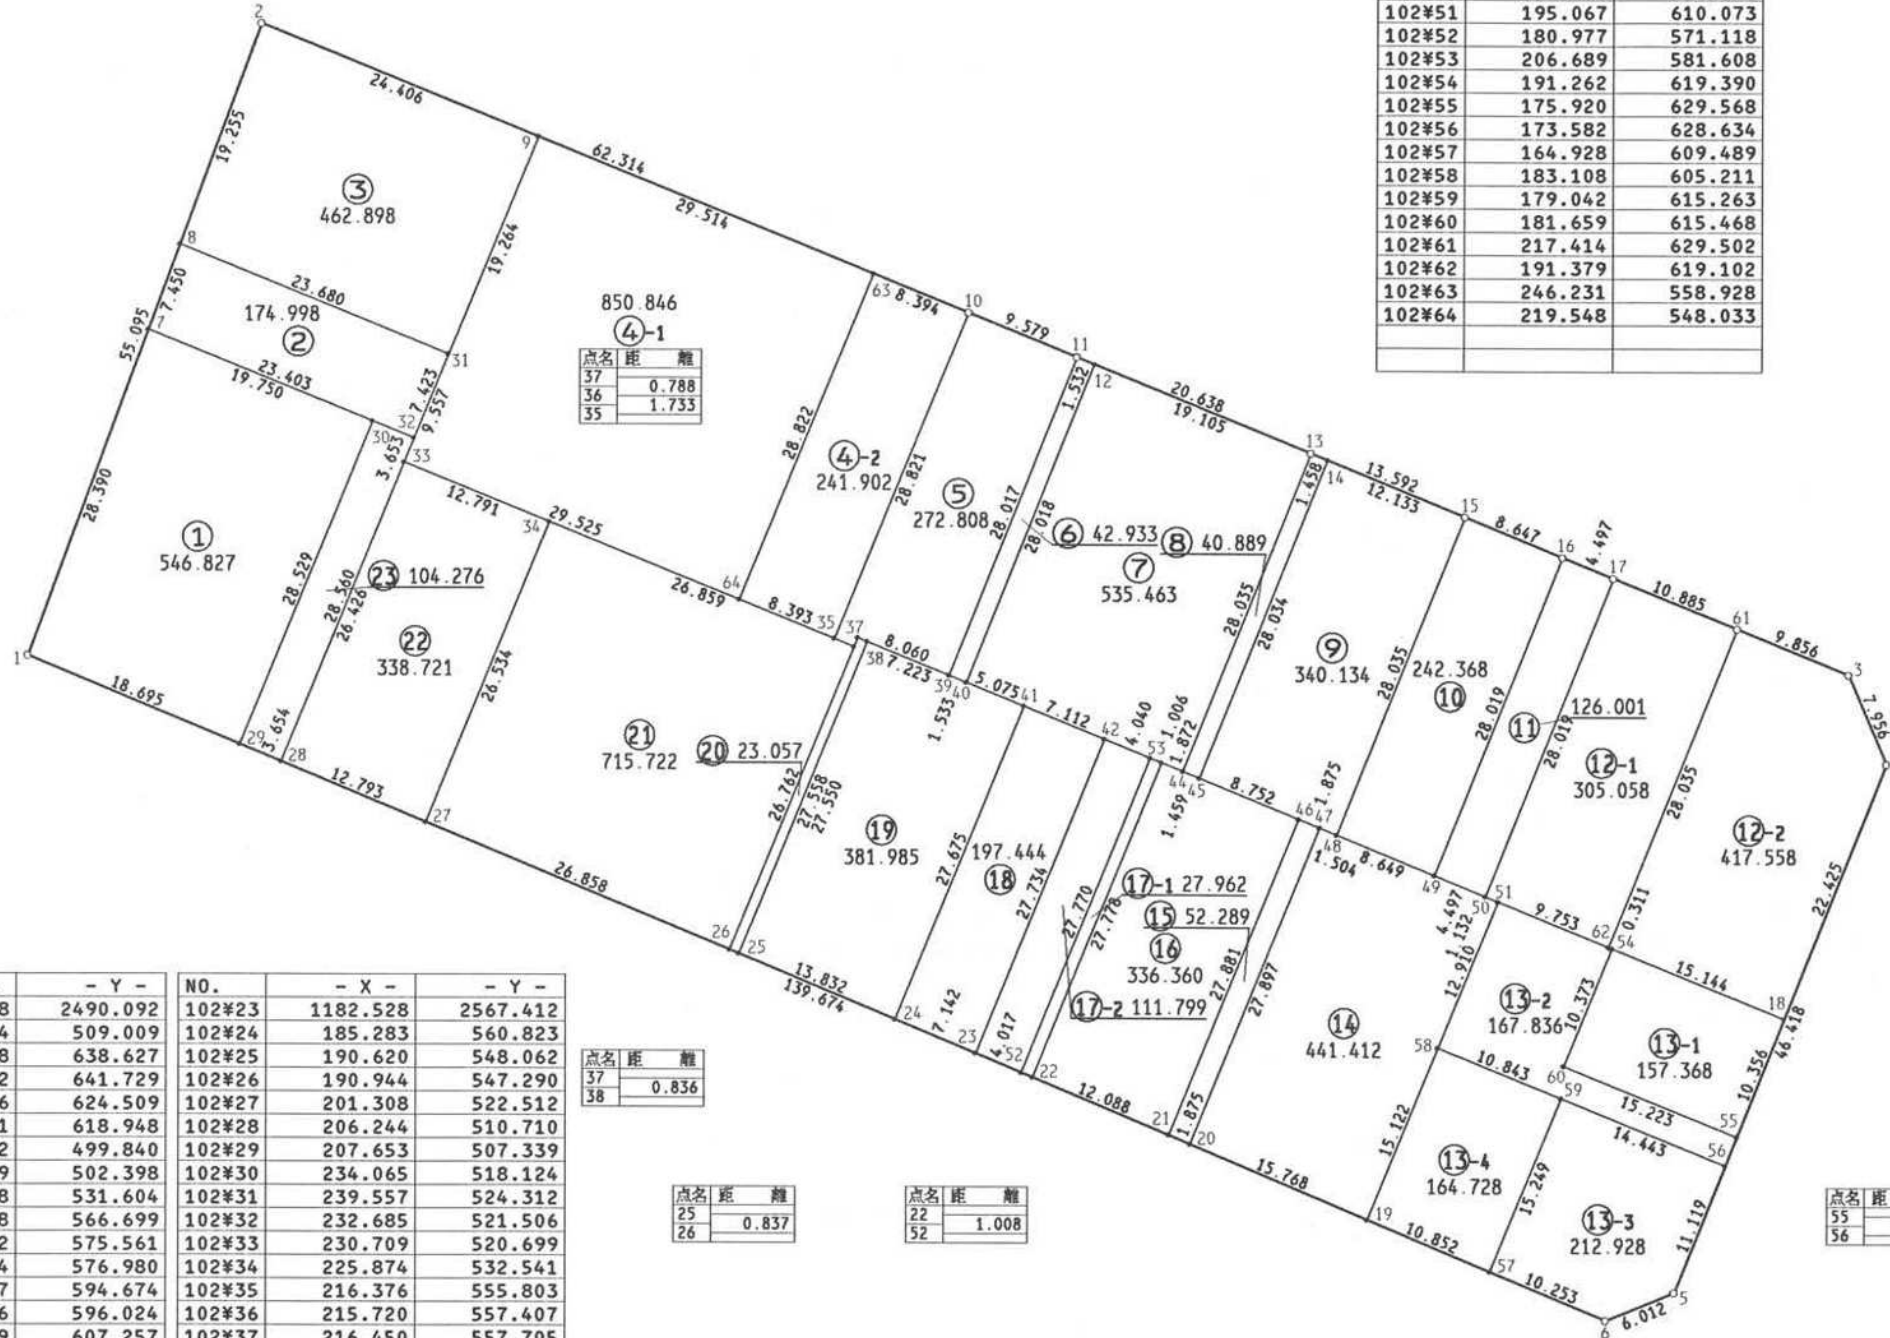

NO.	- X -	- Y -	NO.	- X -	- Y -
102#1	1214.868	2490.092	102#23	1182.528	2567.412
102#2	266.614	509.009	102#24	185.283	560.823
102#3	213.688	638.627	102#25	190.620	548.062
102#4	206.362	641.729	102#26	190.944	547.290
102#5	163.256	624.509	102#27	201.308	522.512
102#6	160.971	618.948	102#28	206.244	510.710
102#7	241.532	499.840	102#29	207.653	507.339
102#8	248.529	502.398	102#30	234.065	518.124
102#9	257.388	531.604	102#31	239.557	524.312
102#10	243.058	566.699	102#32	232.685	521.506
102#11	239.422	575.561	102#33	230.709	520.699
102#12	238.844	576.980	102#34	225.874	532.541
102#13	231.637	594.674	102#35	216.376	555.803
102#14	231.086	596.024	102#36	215.720	557.407
102#15	226.499	607.257	102#37	216.450	557.705
102#16	223.215	615.256	102#38	216.133	558.479
102#17	221.514	619.419	102#39	213.404	565.167
102#18	185.537	633.410	102#40	212.825	566.586
102#19	169.115	599.477	102#41	210.905	571.284
102#20	175.200	584.930	102#42	208.216	577.868
102#21	175.923	583.200	102#43	206.309	582.539
102#22	180.588	572.048	102#44	205.603	584.273

点名	距離	離
37	0.788	
36	1.733	

点名	距離	離
37	0.836	
38		

点名	距離	離
25	0.837	
26		

点名	距離	離
22	1.008	
52		

点名	距離	離
55	2.518	
56		

現地とは必ずしも一致しないことがあります。
 あくまで参考図としてご利用ください。
 資料(写し)によって発生した
 直接または間接の損失、損害等については
 市では一切の責任を負いません。