



君津市 中野 地区 画地原子

103 街区

日付 平成2年7月24日

NO.	- X -	- Y -	NO.	- X -	- Y -	NO.	- X -	- Y -
103#19	1166.822	2589.344	103#37	1165.479	2515.193	103#46	1136.698	2576.735
103#20	164.065	595.933	103#38	162.706	513.672	103#47	133.940	583.325
103#21	159.692	606.379	103#39	159.853	512.073	103#48	130.818	590.784
103#22	129.443	610.957	103#40	165.880	497.576	103#49	139.954	585.842
103#23	125.091	609.213	103#41	168.179	495.320	103#50	135.427	596.660
103#24	123.390	608.532	103#42	155.794	533.189	103#51	130.854	594.828
103#25	107.453	581.006	103#43	155.636	533.483	103#52	196.884	485.465
103#26	120.318	551.367	103#44	152.368	532.115	103#53	196.940	517.384
103#27	131.233	526.224	103#45	143.277	560.976	103#54	174.424	507.960

街区面積 7561.115
 合計面積 7561.115
 縮尺 1:600

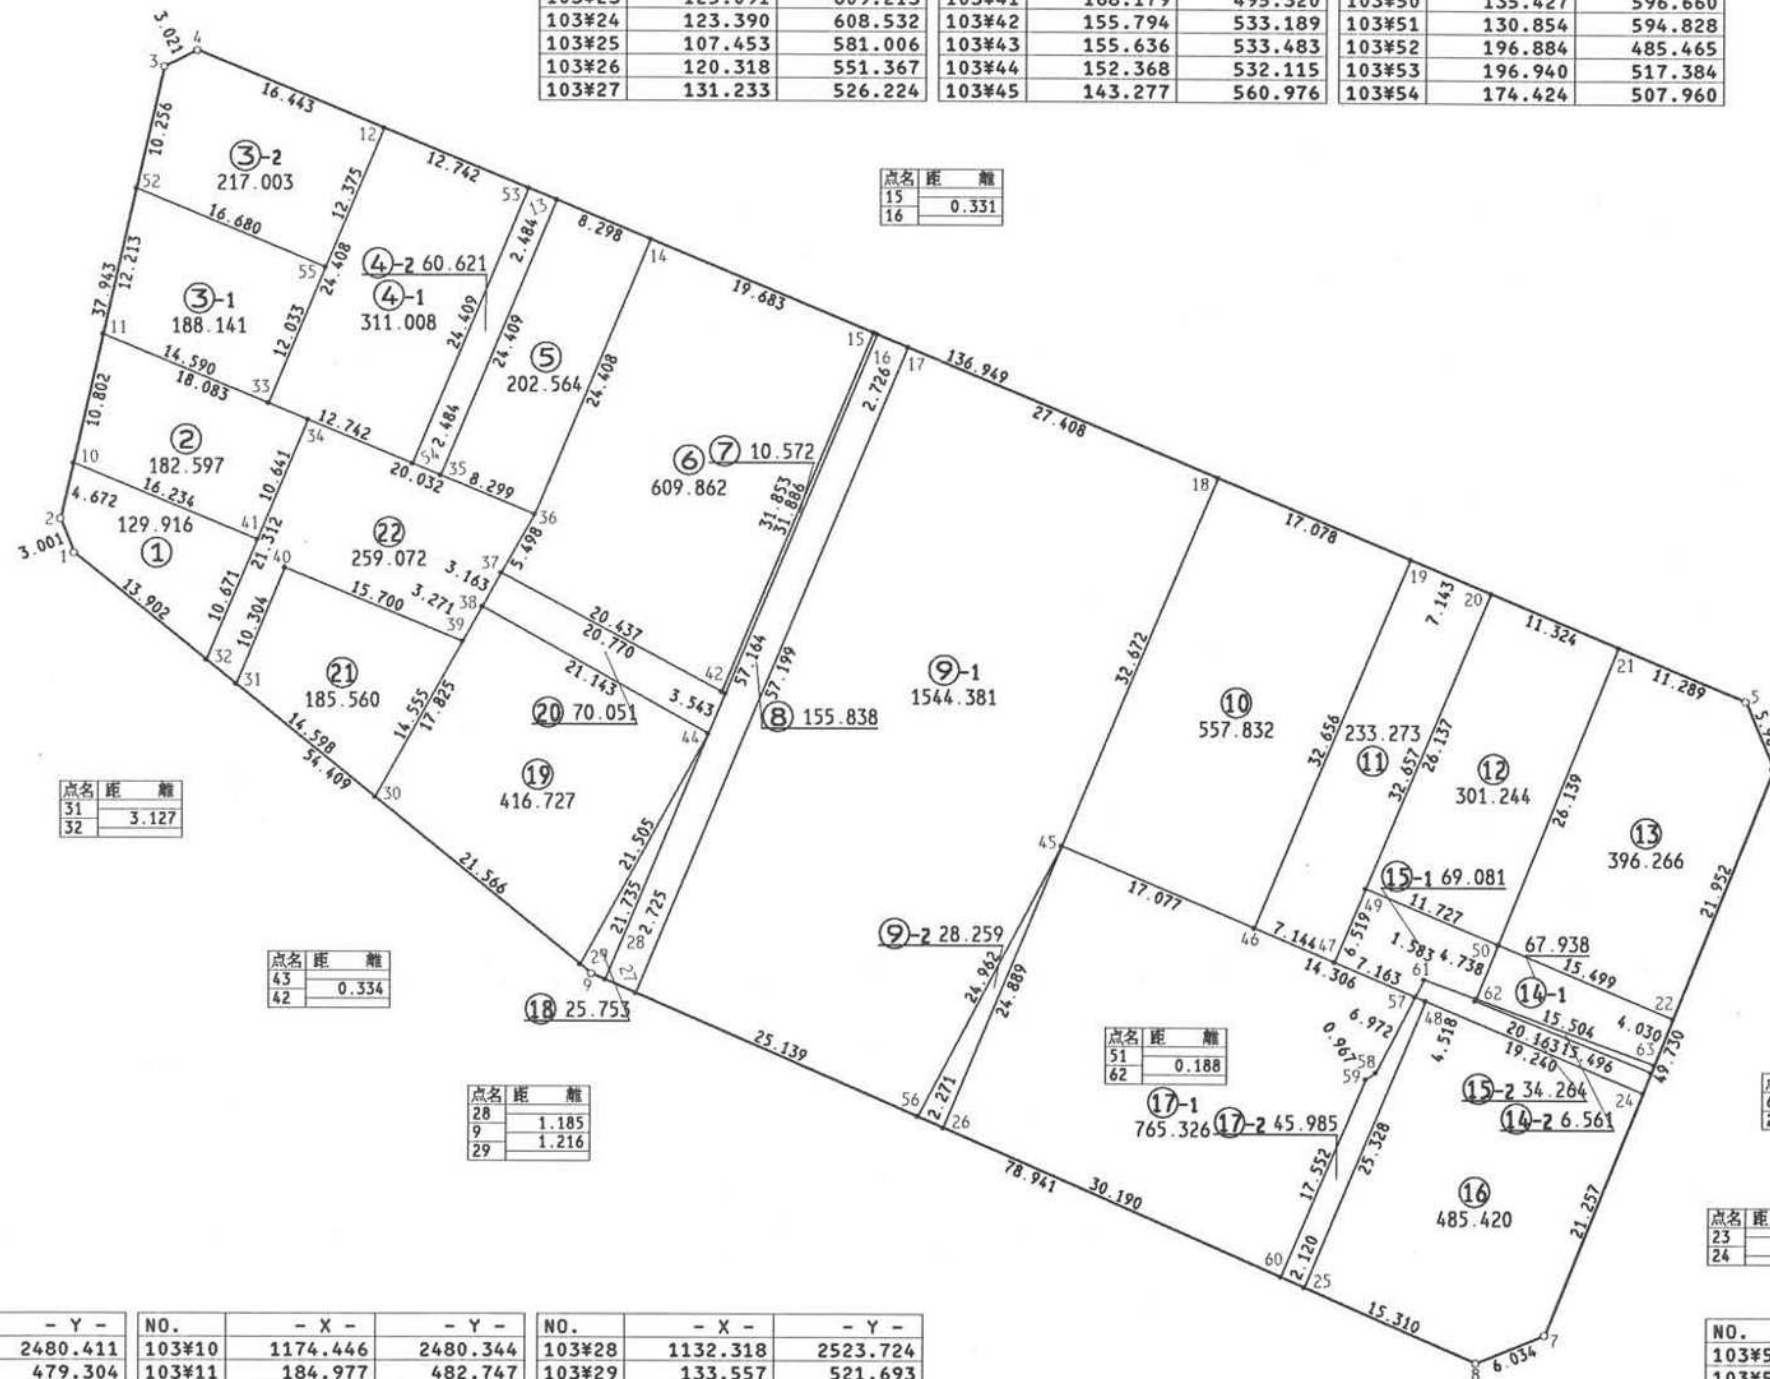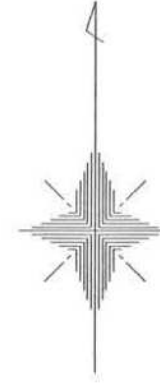

点名	距離
15	0.331
16	

点名	距離
31	3.127
32	

点名	距離
43	0.334
42	

点名	距離
28	1.185
9	1.216
29	

点名	距離
51	0.188
62	

点名	距離
57	0.923
48	

点名	距離
63	0.658
23	

点名	距離
23	1.832
24	

NO.	- X -	- Y -	NO.	- X -	- Y -	NO.	- X -	- Y -
103#1	1167.102	2480.411	103#10	1174.446	2480.344	103#28	1132.318	2523.724
103#2	169.891	479.304	103#11	184.977	482.747	103#29	133.557	521.693
103#3	206.883	487.747	103#12	201.859	505.630	103#30	147.157	504.956
103#4	208.207	490.462	103#13	195.981	519.675	103#31	156.363	493.627
103#5	155.334	616.793	103#14	192.777	527.330	103#32	158.335	491.200
103#6	149.821	619.119	103#15	185.177	545.487	103#33	179.344	496.206
103#7	103.657	600.628	103#16	185.050	545.793	103#34	177.995	499.428
103#8	101.356	595.050	103#17	183.997	548.307	103#35	173.465	510.251
103#9	132.790	522.637	103#18	173.416	573.590	103#36	170.261	517.907

NO.	- X -	- Y -
103#55	1190.444	2500.852
103#56	121.223	549.284
103#57	131.174	589.932
103#58	124.971	586.748
103#59	124.446	585.936
103#60	108.297	579.061
103#61	132.582	590.655
103#62	131.029	594.898
103#63	125.702	609.458

現地とは必ずしも一致しないことがあります。
 あくまで参考図としてご利用ください。
 資料(写し)によって発生した
 直接または間接の損失、損害等については
 市では一切の責任を負いません。