



君津市 中野 地区 画地原子

32 街区

日付 平成2年7月24日

街区面積 6417.161  
 合計面積 6417.085  
 縮尺 1:600

NO.	- X -	- Y -	NO.	- X -	- Y -
32#32	1365.642	2929.889	32#42	1384.928	2915.034
32#33	355.715	925.431	32#43	388.027	916.424
32#34	344.294	920.301	32#44	395.435	919.745
32#35	343.725	920.045	32#46	405.586	924.295
32#36	353.061	900.741	32#47	409.199	925.913
32#37	364.425	905.825	32#48	409.892	926.224
32#38	374.305	910.245	32#49	411.137	926.782
32#39	376.756	911.342	32#50	422.460	931.858
32#40	383.118	914.225	32#51	424.958	932.977
32#41	383.813	914.535	32#52	429.539	935.030

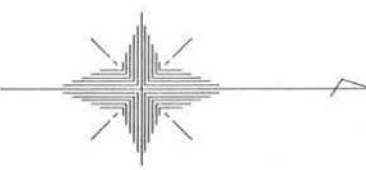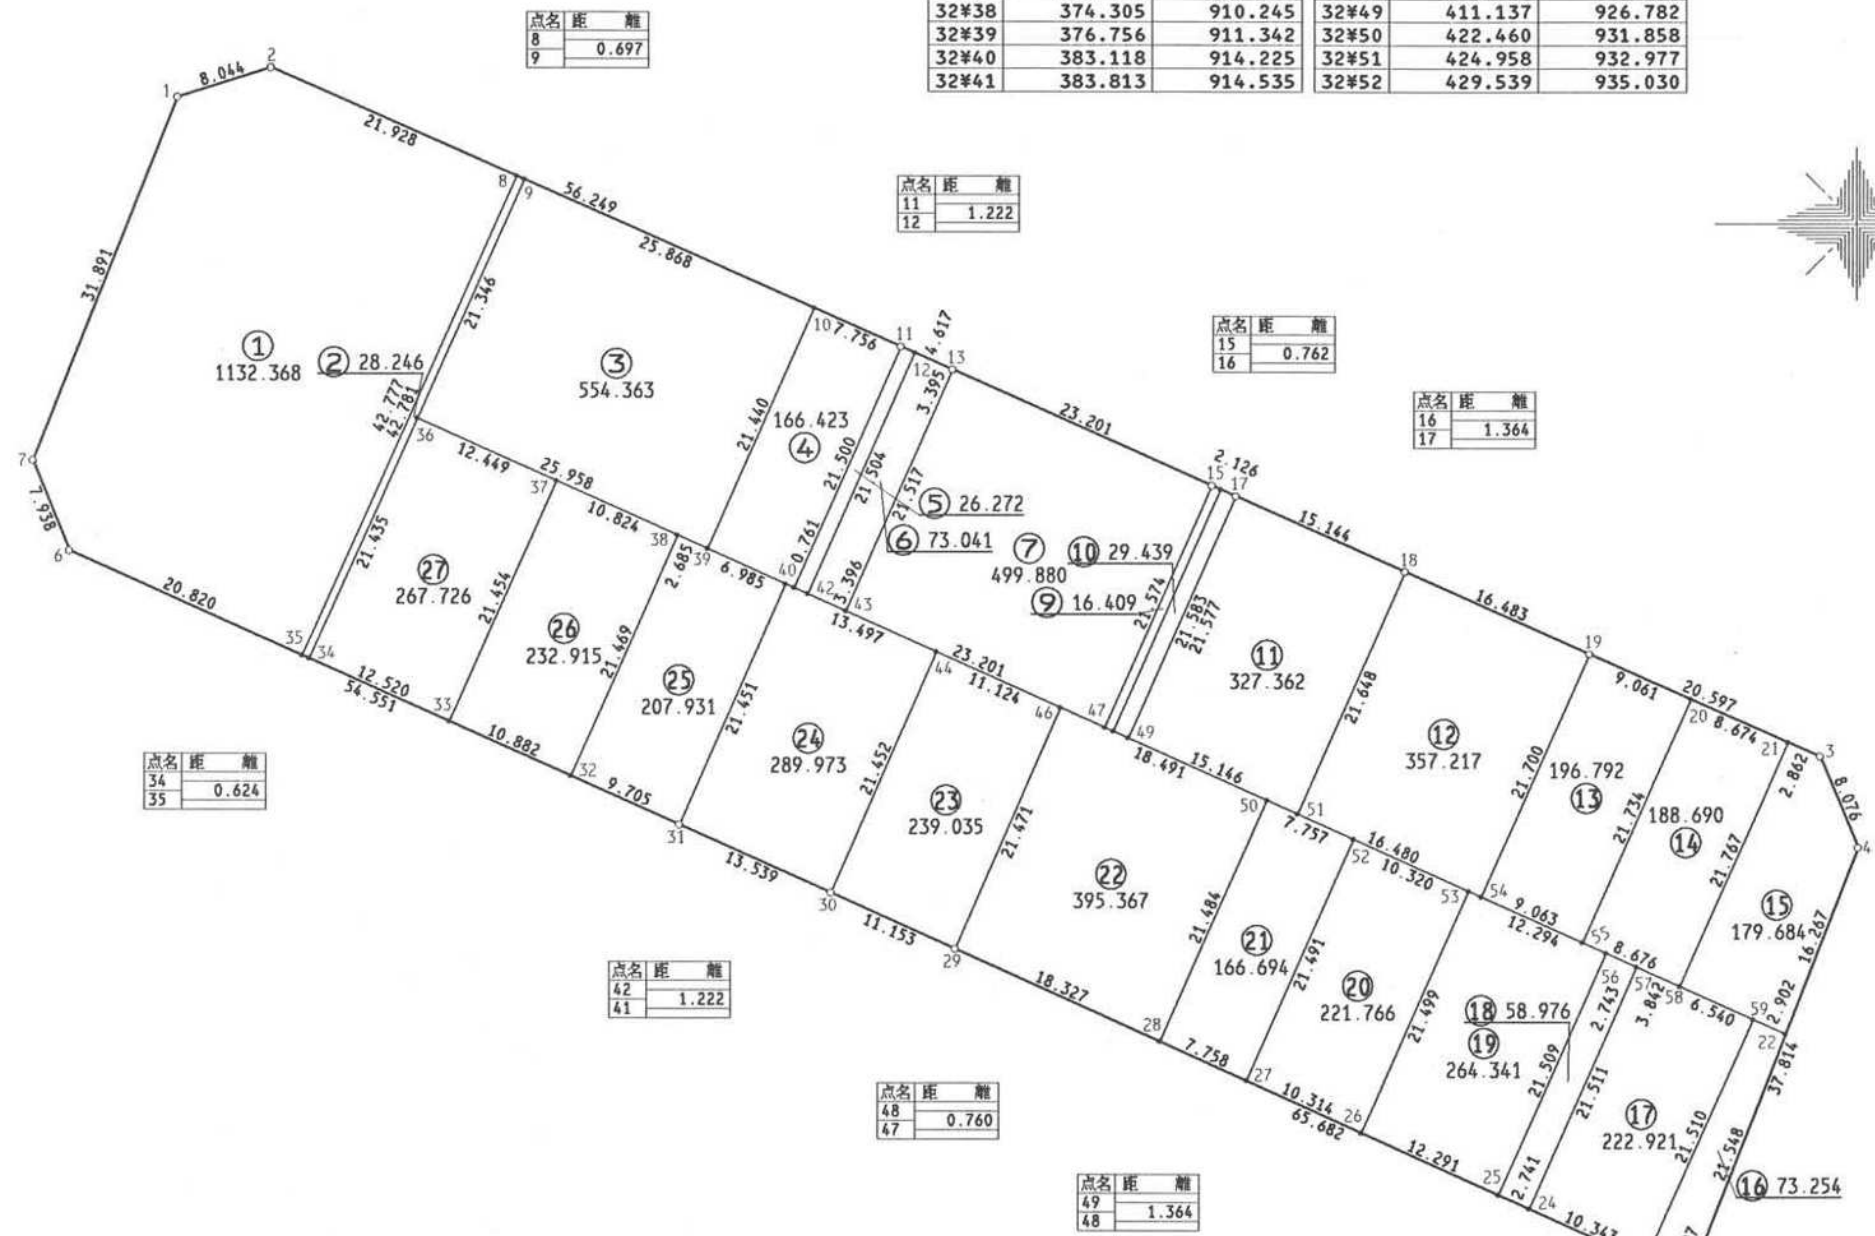

点名 距離

8	0.697
9	

点名 距離

11	1.222
12	

点名 距離

15	0.762
16	

点名 距離

16	1.364
17	

点名 距離

34	0.624
35	

点名 距離

42	1.222
41	

点名 距離

48	0.760
47	

点名 距離

49	1.364
48	

NO.	- X -	- Y -	NO.	- X -	- Y -	NO.	- X -	- Y -
32#1	1333.435	2874.514	32#11	1392.534	2894.883	32#22	1464.800	2950.834
32#2	341.107	872.097	32#12	393.651	895.379	32#23	453.371	969.294
32#3	467.627	928.237	32#13	396.754	896.756	32#24	443.936	965.056
32#4	470.738	935.690	32#15	417.949	906.193	32#25	441.436	963.933
32#5	456.935	970.895	32#16	418.645	906.502	32#26	430.224	958.897
32#6	324.733	911.515	32#17	419.892	907.055	32#27	420.815	954.671
32#7	321.714	904.173	32#18	433.738	913.189	32#28	413.738	951.492
32#8	361.155	880.980	32#19	448.800	919.883	32#29	397.020	943.983
32#9	361.792	881.262	32#20	457.082	923.558	32#30	386.850	939.404
32#10	385.443	891.741	32#21	465.011	927.076	32#31	374.495	933.866

NO.	- X -	- Y -
32#53	1438.956	2939.251
32#54	439.997	939.717
32#55	448.267	943.424
32#56	450.175	944.279
32#57	452.678	945.401
32#58	456.184	946.973
32#59	462.148	949.656

現地とは必ずしも一致しないことがあります。  
 あくまで参考図としてご利用ください。  
 資料(写し)によって発生した  
 直接または間接の損失、損害等については  
 市では一切の責任を負いません。