
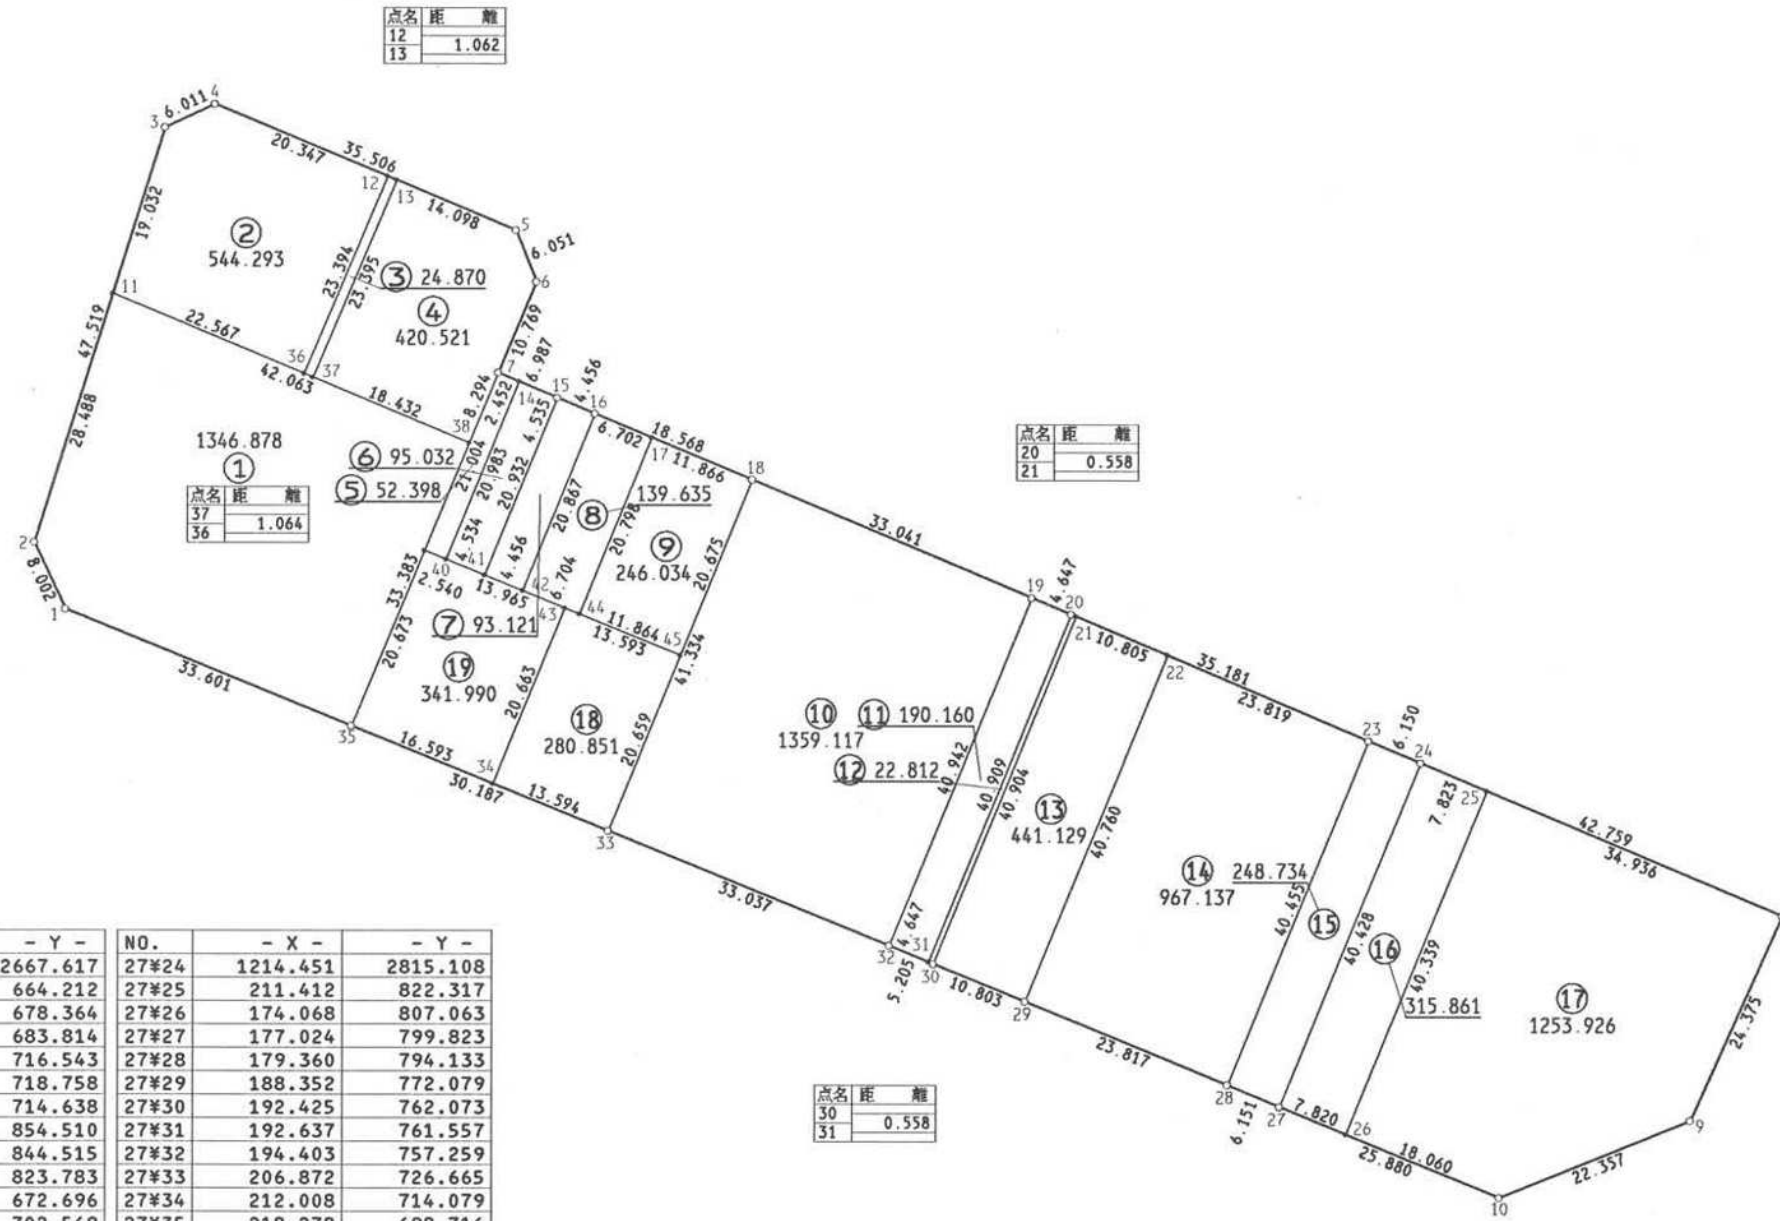


君津市 中野 地区 画地原子

27 街区

日付 平成2年7月24日

街区面積 8384.473  
 合計面積 8384.499  
 縮尺 1:800

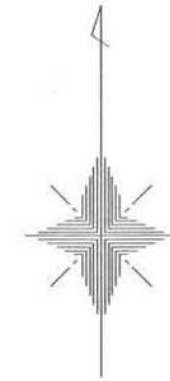

点名	距離
12	
13	1.062

点名	距離
20	
21	0.558

点名	距離
37	
36	1.064

点名	距離
30	
31	0.558

NO.	- X -	- Y -	NO.	- X -	- Y -
27#1	1231.002	2667.617	27#24	1214.451	2815.108
27#2	238.243	664.212	27#25	211.412	822.317
27#3	283.606	678.364	27#26	174.068	807.063
27#4	286.141	683.814	27#27	177.024	799.823
27#5	272.375	716.543	27#28	179.360	794.133
27#6	266.744	718.758	27#29	188.352	772.079
27#7	256.794	714.638	27#30	192.425	762.073
27#8	197.843	854.510	27#31	192.637	761.557
27#9	175.611	844.515	27#32	194.403	757.259
27#10	167.242	823.783	27#33	206.872	726.665
27#11	265.438	672.696	27#34	212.008	714.079
27#12	278.252	702.569	27#35	218.278	698.716
27#13	277.841	703.548	27#36	256.688	693.498
27#14	255.841	716.897	27#37	256.275	694.479
27#15	254.080	721.076	27#38	249.129	711.469
27#16	252.335	725.176	27#39	237.383	706.614
27#17	249.737	731.354	27#40	236.416	708.963
27#18	245.138	742.292	27#41	234.702	713.161
27#19	232.306	772.739	27#42	233.017	717.286
27#20	230.509	777.024	27#43	231.137	721.892
27#21	230.293	777.538	27#44	230.482	723.492
27#22	226.086	787.490	27#45	225.997	734.476
27#23	216.812	809.429			

現地とは必ずしも一致しないことがあります。  
 あくまで参考図としてご利用ください。  
 資料(写し)によって発生した  
 直接または間接の損失、損害等については  
 市では一切の責任を負いません。