
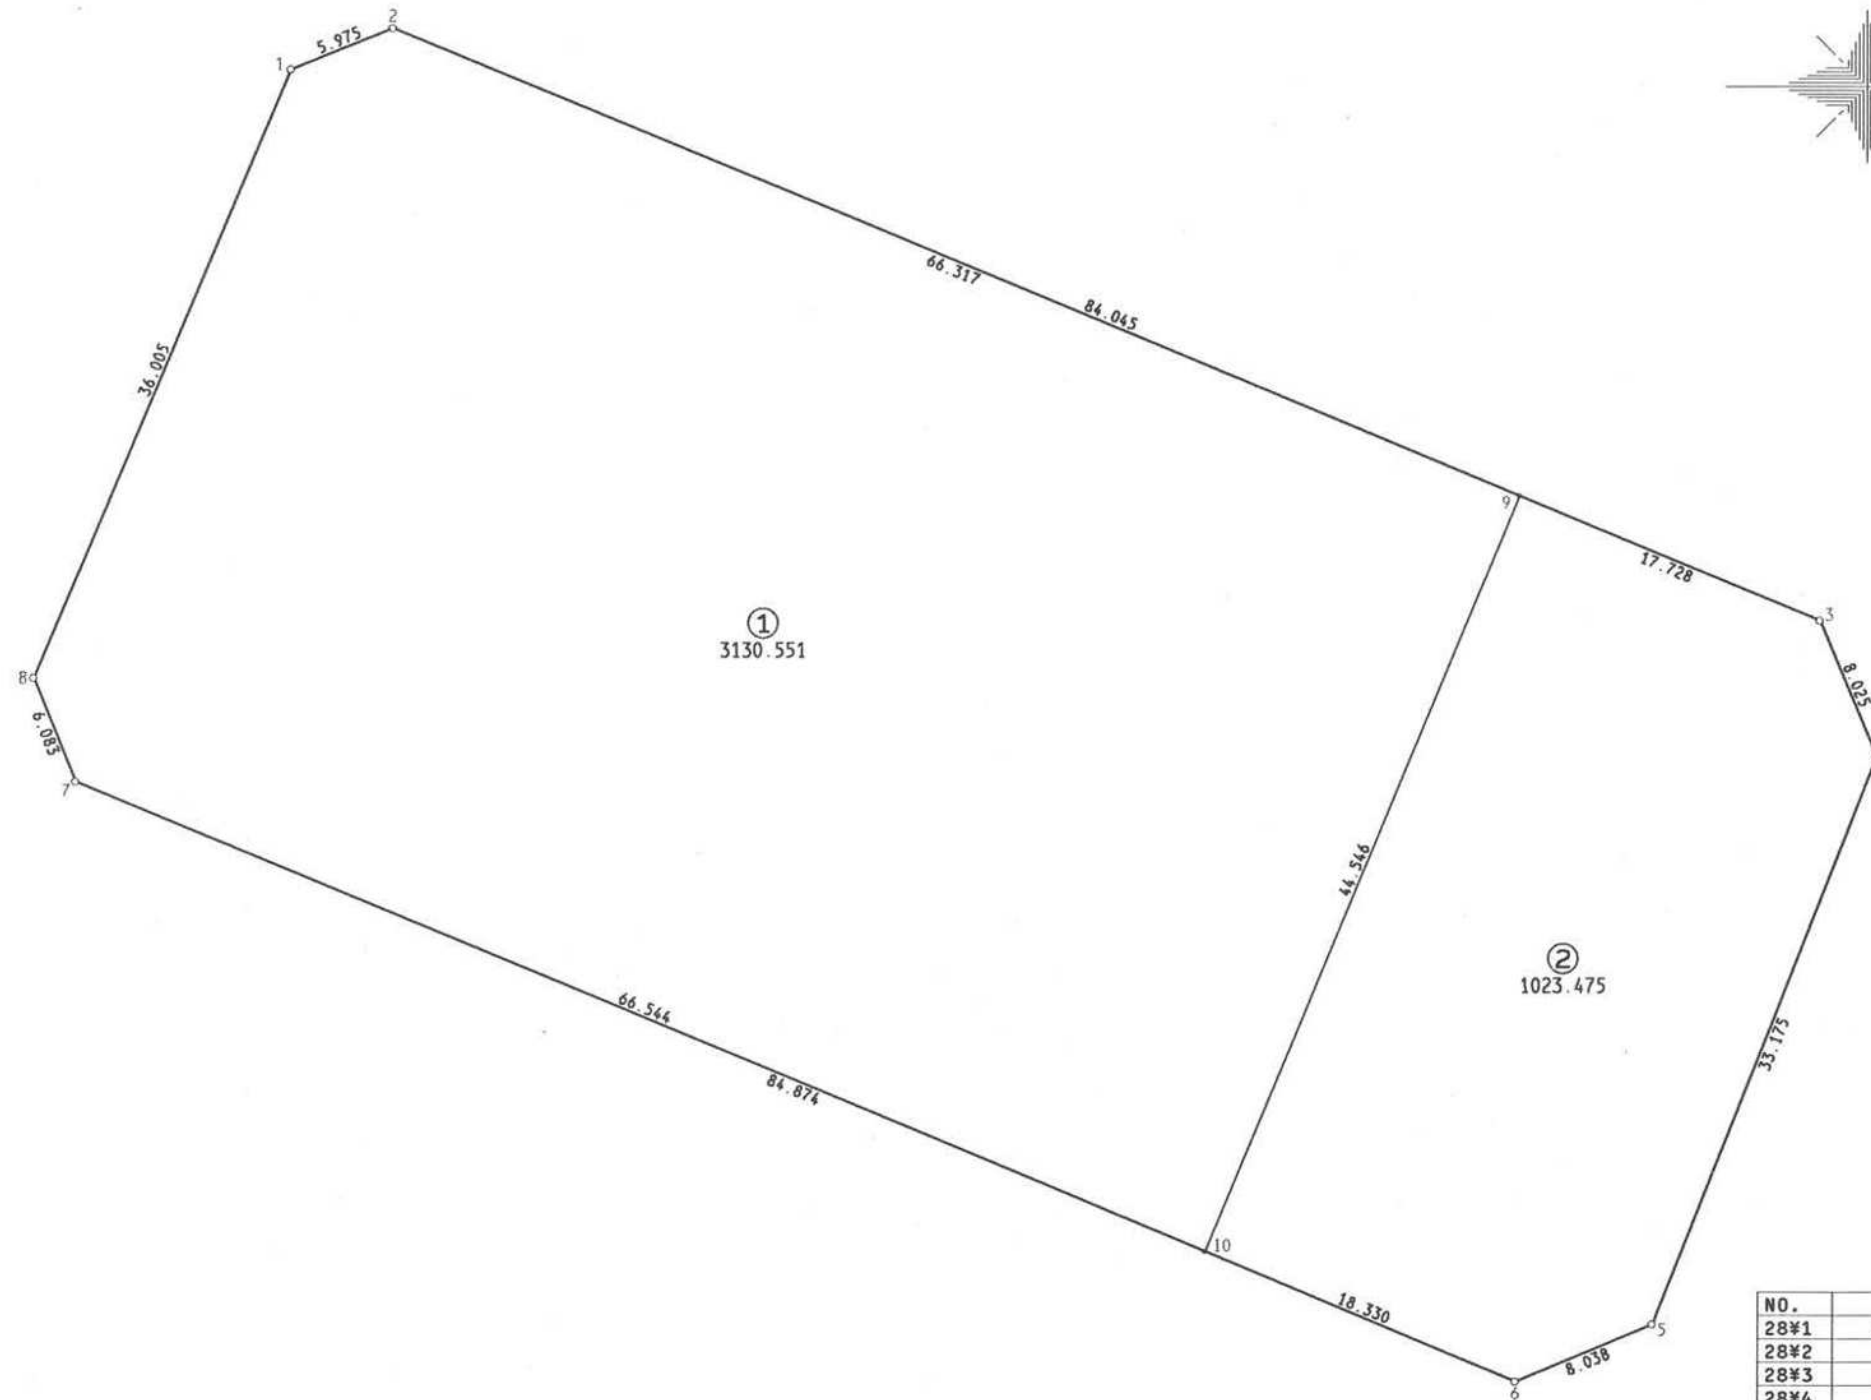


君津市 中野 地区 画地原子

28 街区 日付 平成2年7月24日

街区面積 4154.032
 合計面積 4154.026
 縮尺 1:400

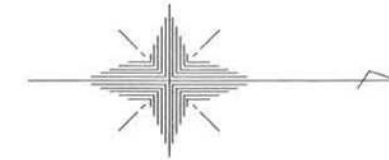

NO.	- X -	- Y -
28#1	1291.918	2685.587
28#2	297.452	683.334
28#3	375.130	715.423
28#4	378.224	722.828
28#5	366.083	753.702
28#6	358.677	756.825
28#7	280.235	724.415
28#8	277.956	718.775
28#9	358.745	708.654
28#10	341.736	749.825

現地とは必ずしも一致しないことがあります。
 あくまで参考図としてご利用ください。
 資料(写し)によって発生した
 直接または間接の損失、損害等については
 市では一切の責任を負いません。