
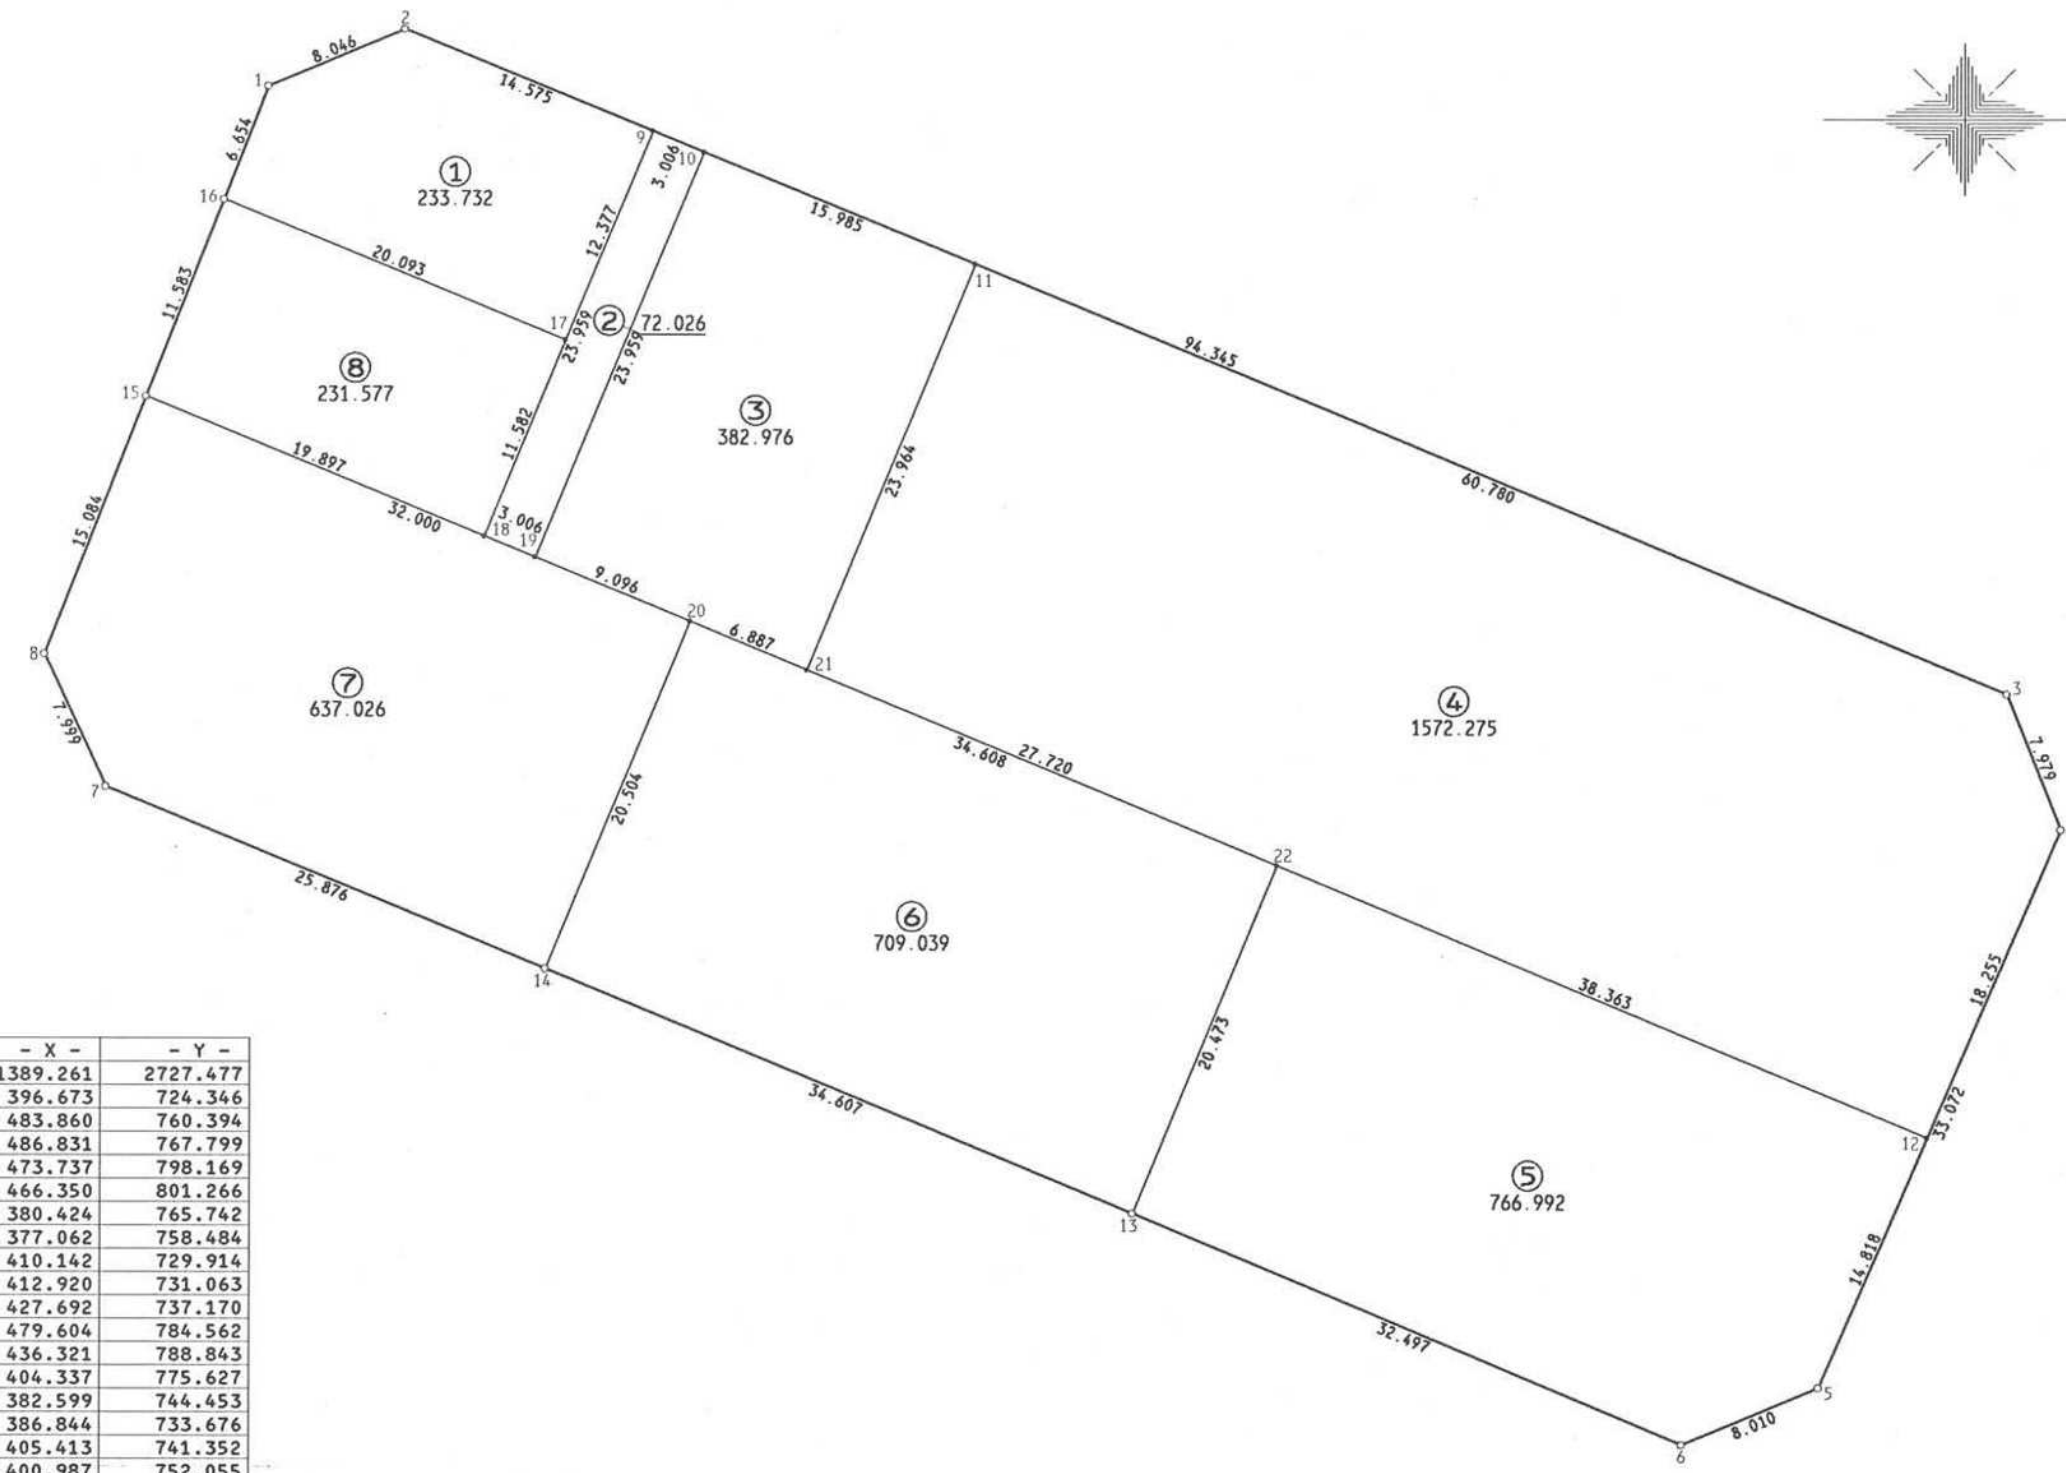


君津市 中野 地区 画地原子

35 街区 日付 平成2年7月24日

街区面積 4605.590  
 合計面積 4605.643  
 縮尺 1:400

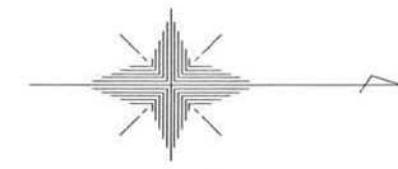

現地とは必ずしも一致しないことがあります。  
 あくまで参考図としてご利用ください。  
 資料(写し)によって発生した  
 直接または間接の損失、損害等については  
 市では一切の責任を負いません。