
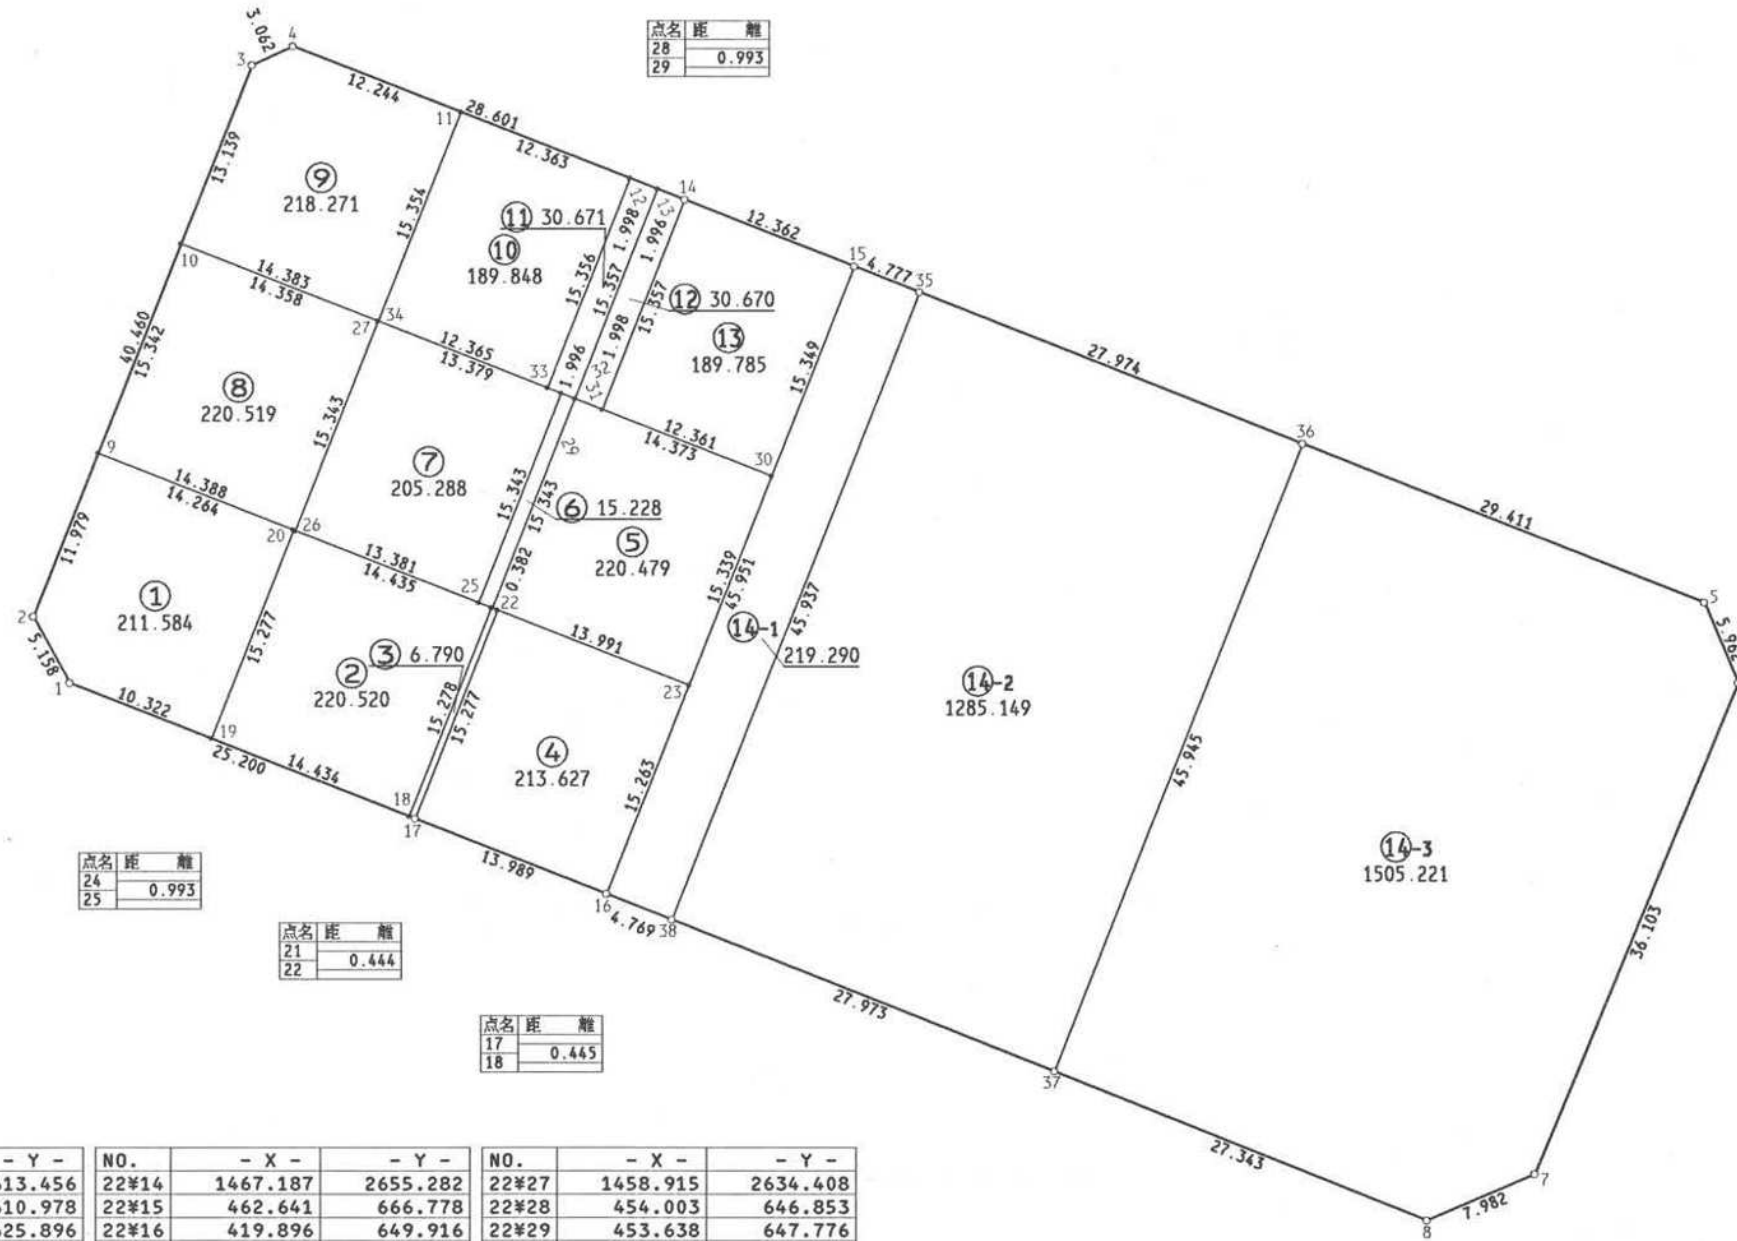


君津市 中野 地区 画地原子

22 街区

日付 平成2年7月24日

街区面積 4982.934
 合計面積 4982.940
 縮尺 1:500

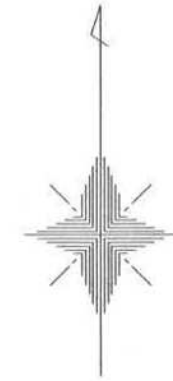

| NO. | - X - | - Y - | NO. | - X - | - Y - | NO. | - X - | - Y - |
|-------|----------|----------|-------|----------|----------|-------|----------|----------|
| 22#1 | 1434.266 | 2613.456 | 22#14 | 1467.187 | 2655.282 | 22#27 | 1458.915 | 2634.408 |
| 22#2 | 438.790 | 610.978 | 22#15 | 462.641 | 666.778 | 22#28 | 454.003 | 646.853 |
| 22#3 | 476.399 | 625.896 | 22#16 | 419.896 | 649.916 | 22#29 | 453.638 | 647.776 |
| 22#4 | 477.682 | 628.676 | 22#17 | 425.015 | 636.897 | 22#30 | 448.363 | 661.146 |
| 22#5 | 439.840 | 724.607 | 22#18 | 425.178 | 636.483 | 22#31 | 452.901 | 649.648 |
| 22#6 | 434.340 | 726.909 | 22#19 | 430.477 | 623.057 | 22#32 | 453.634 | 647.789 |
| 22#7 | 400.969 | 713.133 | 22#20 | 444.689 | 628.662 | 22#33 | 454.367 | 645.932 |
| 22#8 | 397.819 | 705.799 | 22#21 | 439.390 | 642.089 | 22#34 | 458.907 | 634.431 |
| 22#9 | 449.925 | 615.394 | 22#22 | 439.227 | 642.502 | 22#35 | 460.882 | 671.219 |
| 22#10 | 464.186 | 621.052 | 22#23 | 434.094 | 655.517 | 22#36 | 450.620 | 697.243 |
| 22#11 | 473.190 | 640.066 | 22#24 | 439.365 | 642.146 | 22#37 | 407.883 | 680.375 |
| 22#12 | 468.652 | 651.566 | 22#25 | 439.730 | 641.223 | 22#38 | 418.152 | 654.355 |
| 22#13 | 467.919 | 653.425 | 22#26 | 444.643 | 628.777 | | | |

現地とは必ずしも一致しないことがあります。
 あくまで参考図としてご利用ください。
 資料(写し)によって発生した
 直接または間接の損失、損害等については
 市では一切の責任を負いません。