
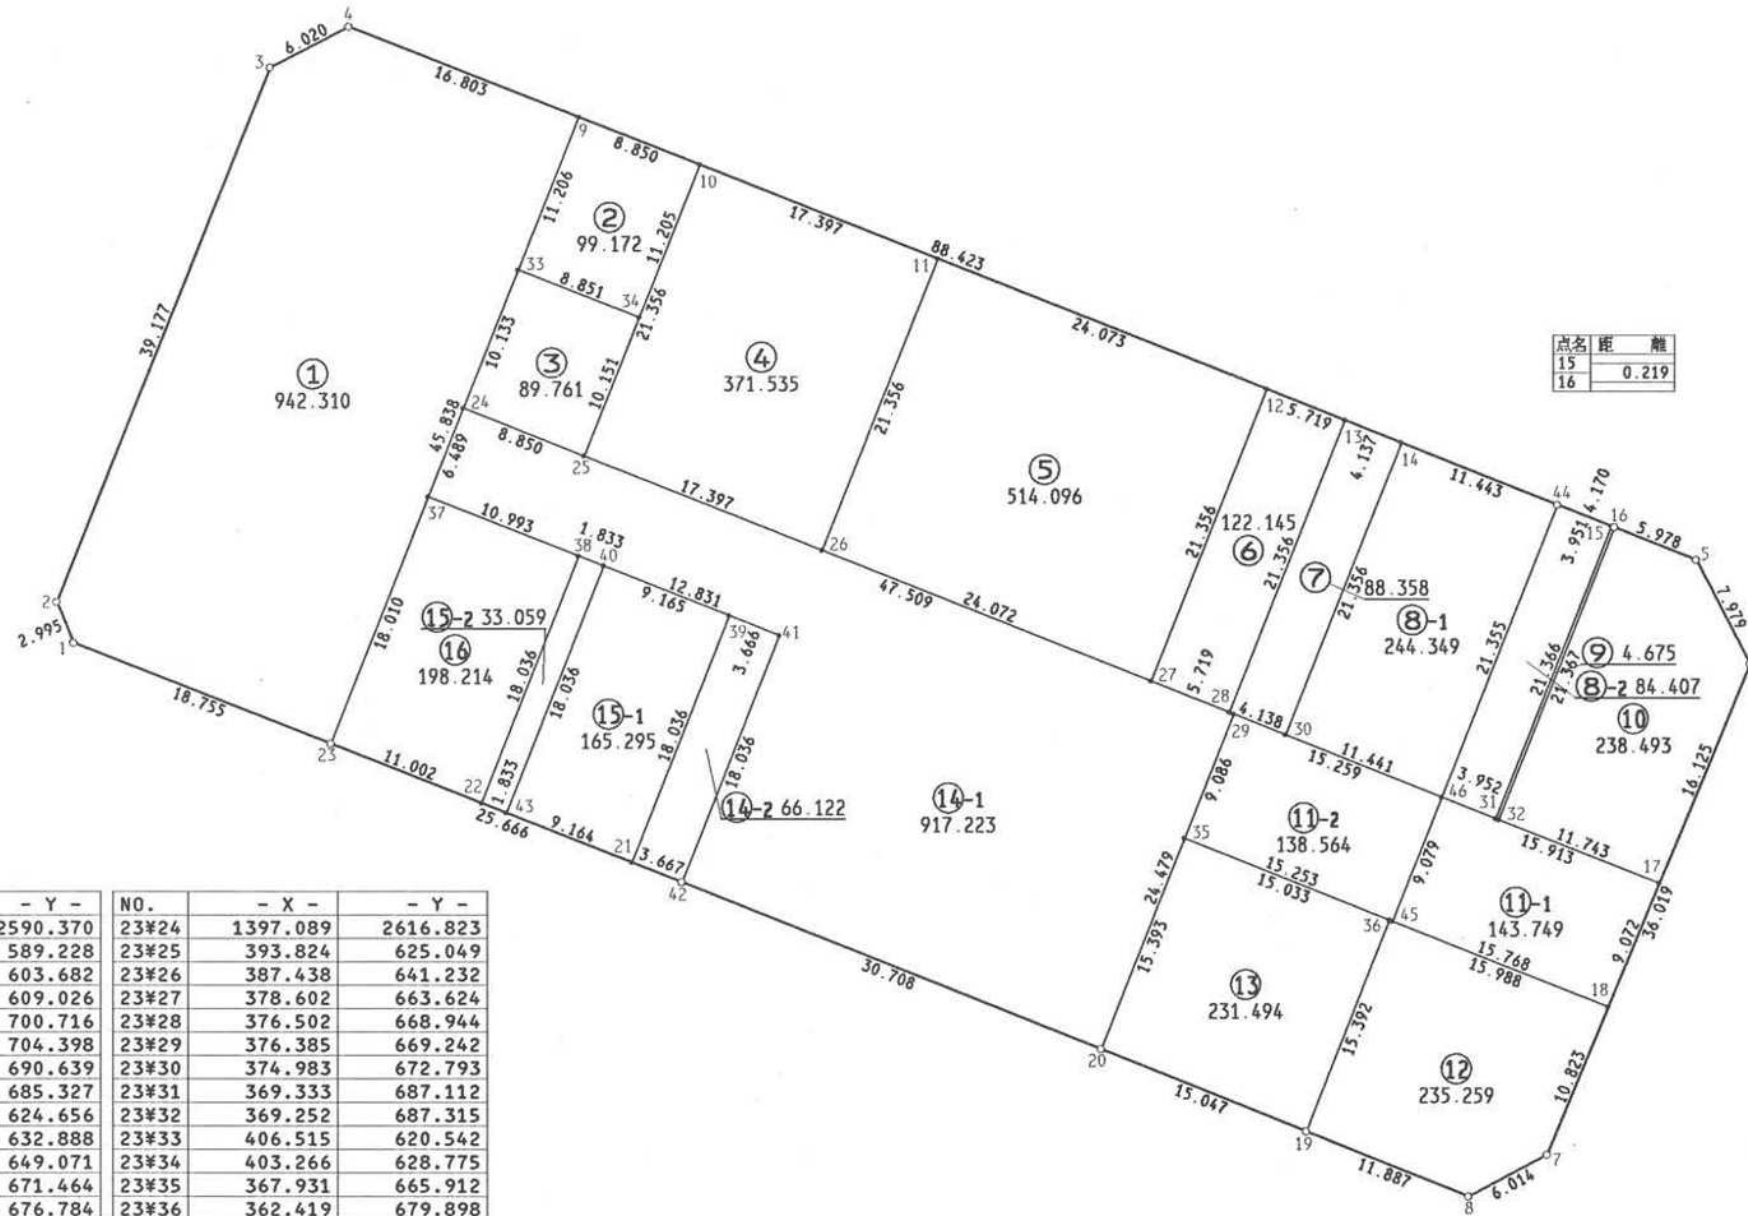


君津市 中野 地区 画地原子

23 街区

日付 平成2年7月24日

街区面積 4928.294
 合計面積 4928.280
 縮尺 1:500

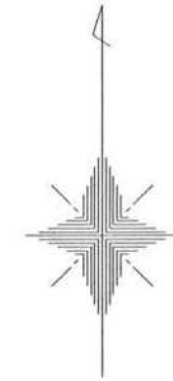

点名	距離
15	0.219
16	

点名	距離
32	0.219
31	

NO.	- X -	- Y -	NO.	- X -	- Y -
23#1	1381.152	2590.370	23#24	1397.089	2616.823
23#2	383.921	589.228	23#25	393.824	625.049
23#3	420.334	603.682	23#26	387.438	641.232
23#4	423.106	609.026	23#27	378.602	663.624
23#5	386.923	700.716	23#28	376.502	668.944
23#6	379.844	704.398	23#29	376.385	669.242
23#7	346.556	690.639	23#30	374.983	672.793
23#8	343.736	685.327	23#31	369.333	687.112
23#9	416.938	624.656	23#32	369.252	687.315
23#10	413.689	632.888	23#33	406.515	620.542
23#11	407.303	649.071	23#34	403.266	628.775
23#12	398.467	671.464	23#35	367.931	665.912
23#13	396.367	676.784	23#36	362.419	679.898
23#14	394.848	680.632	23#37	391.053	614.440
23#15	389.207	694.955	23#38	387.043	624.676
23#16	389.127	695.159	23#39	383.007	634.907
23#17	364.942	698.238	23#40	386.370	626.381
23#18	356.558	694.773	23#41	381.662	638.317
23#19	348.094	674.268	23#42	364.882	631.705
23#20	353.610	660.269	23#43	369.590	619.769
23#21	366.227	628.294	23#44	390.648	691.276
23#22	370.263	618.064	23#45	362.339	680.103
23#23	374.300	607.829	23#46	370.784	683.436

現地とは必ずしも一致しないことがあります。
 あくまで参考図としてご利用ください。
 資料(写し)によって発生した
 直接または間接の損失、損害等については
 市では一切の責任を負いません。