
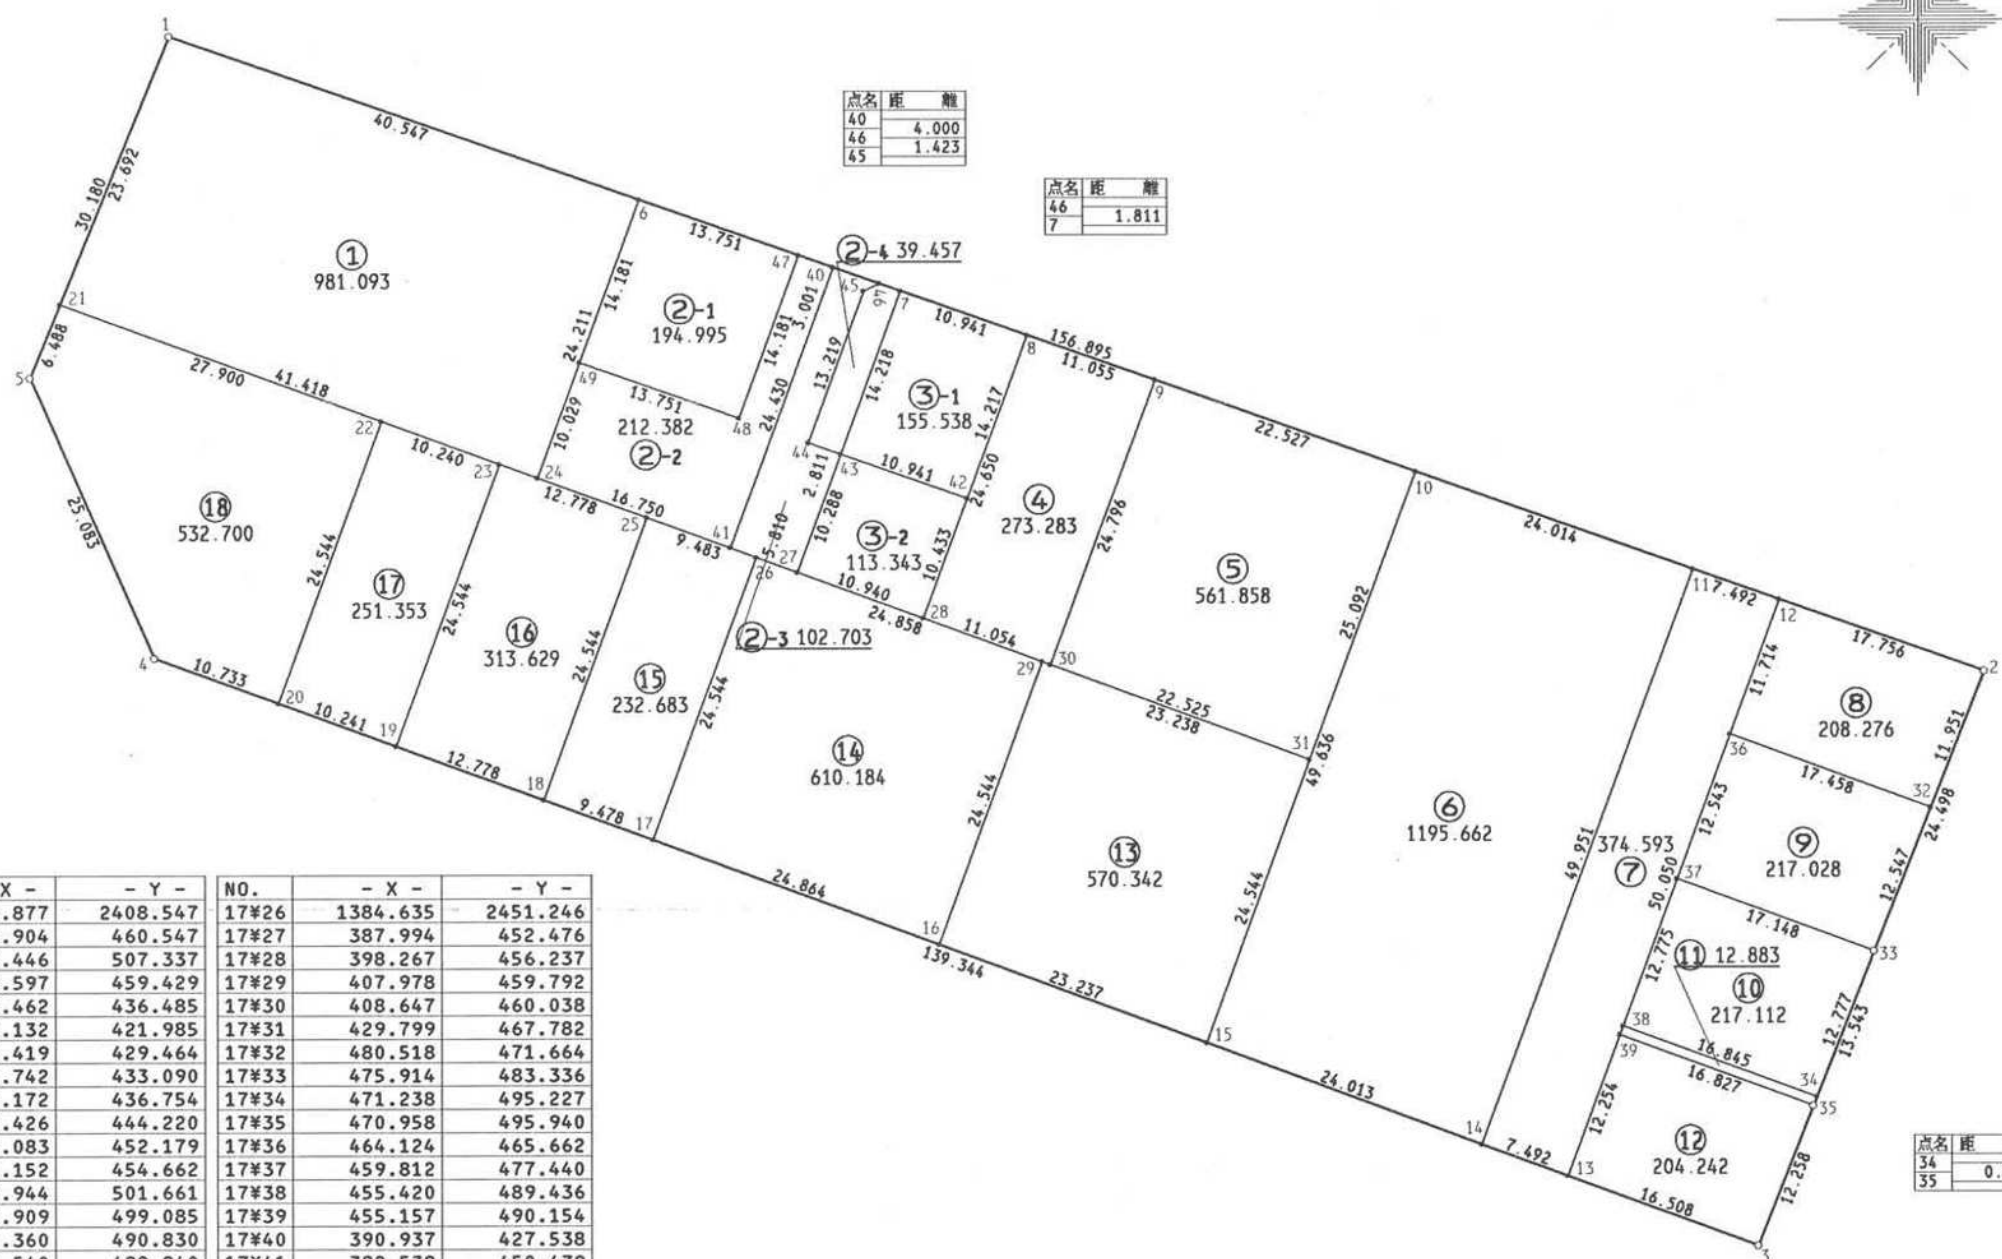


君津市 中野 地区 画地原子

17 街区 日付 平成2年7月24日

街区面積 7575.310  
 合計面積 7575.339  
 縮尺 1:600

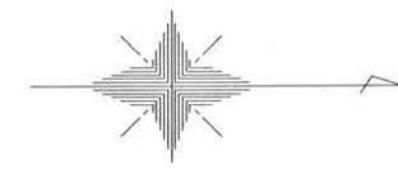

点名	距離
40	4.000
46	1.423
45	

点名	距離
46	1.811
7	

点名	距離
34	0.766
35	

点名	距離
39	0.765
38	

NO.	- X -	- Y -	NO.	- X -	- Y -
17#1	1336.877	2408.547	17#26	1384.635	2451.246
17#2	484.904	460.547	17#27	387.994	452.476
17#3	466.446	507.337	17#28	398.267	456.237
17#4	335.597	459.429	17#29	407.978	459.792
17#5	325.462	436.485	17#30	408.647	460.038
17#6	375.132	421.985	17#31	429.799	467.782
17#7	396.419	429.464	17#32	480.518	471.664
17#8	406.742	433.090	17#33	475.914	483.336
17#9	417.172	436.754	17#34	471.238	495.227
17#10	438.426	444.220	17#35	470.958	495.940
17#11	461.083	452.179	17#36	464.124	465.662
17#12	468.152	454.662	17#37	459.812	477.440
17#13	450.944	501.661	17#38	455.420	489.436
17#14	443.909	499.085	17#39	455.157	490.154
17#15	421.360	490.830	17#40	390.937	427.538
17#16	399.540	482.840	17#41	382.538	450.479
17#17	376.192	474.292	17#42	401.854	446.440
17#18	367.292	471.034	17#43	391.531	442.815
17#19	355.293	466.640	17#44	388.879	441.884
17#20	345.676	463.119	17#45	393.424	429.471
17#21	327.916	430.479	17#46	394.711	428.863
17#22	354.115	440.071	17#47	388.106	426.543
17#23	363.731	443.592	17#48	383.231	439.860
17#24	366.809	444.720	17#49	370.257	435.302
17#25	375.730	447.986			

現地とは必ずしも一致しないことがあります。  
 あくまで参考図としてご利用ください。  
 資料(写し)によって発生した  
 直接または間接の損失、損害等については  
 市では一切の責任を負いません。