


君津市 中野 地区 画地原子

14 街区

日付 平成2年7月24日

街区面積 6606.160
 合計面積 6606.143
 縮尺 1:600

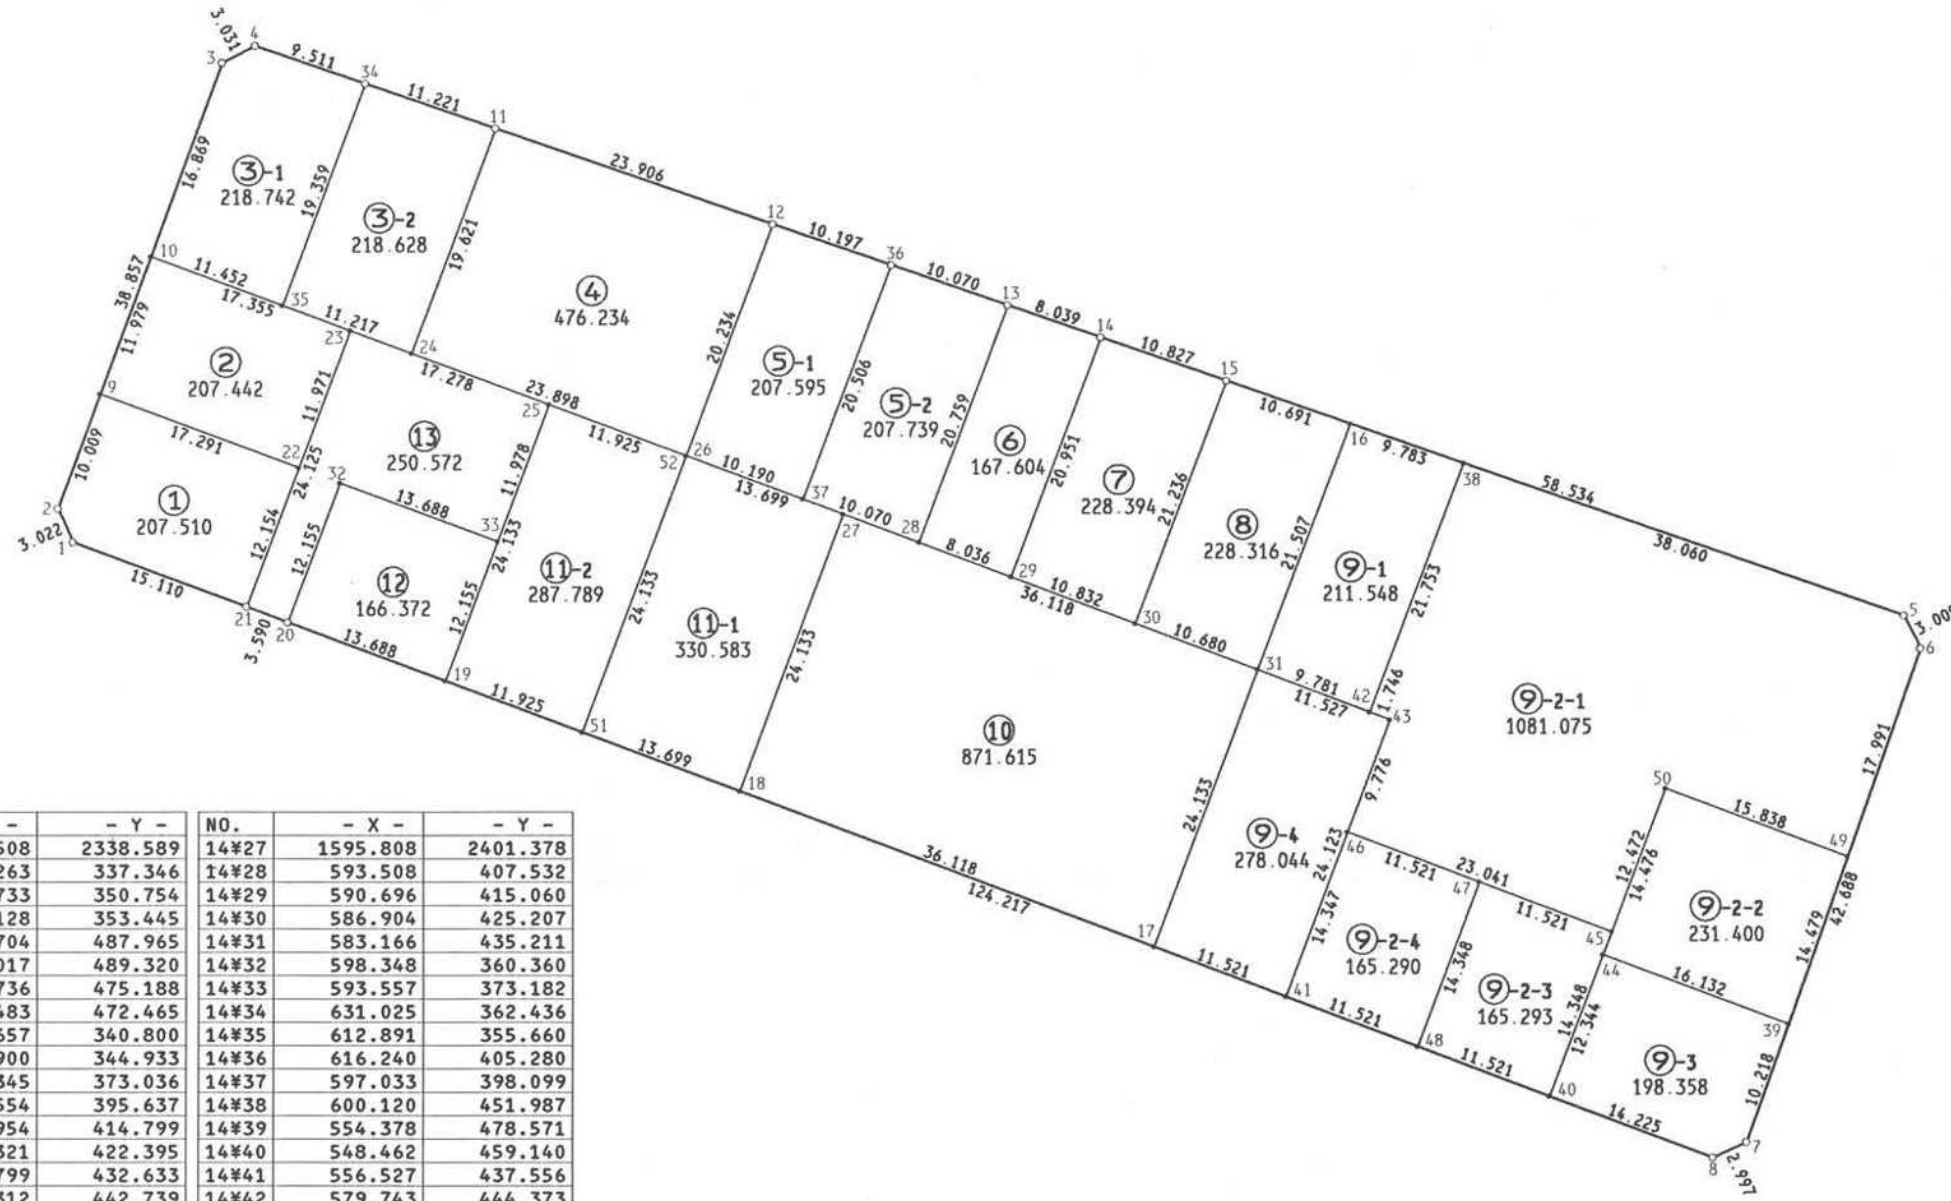

NO.	- X -	- Y -	NO.	- X -	- Y -
14#1	1593.508	2338.589	14#27	1595.808	2401.378
14#2	596.263	337.346	14#28	593.508	407.532
14#3	632.733	350.754	14#29	590.696	415.060
14#4	634.128	353.445	14#30	586.904	425.207
14#5	587.704	487.965	14#31	583.166	435.211
14#6	585.017	489.320	14#32	598.348	360.360
14#7	544.736	475.188	14#33	593.557	373.182
14#8	543.483	472.465	14#34	631.025	362.436
14#9	605.657	340.800	14#35	612.891	355.660
14#10	616.900	344.933	14#36	616.240	405.280
14#11	627.345	373.036	14#37	597.033	398.099
14#12	619.554	395.637	14#38	600.120	451.987
14#13	612.954	414.799	14#39	554.378	478.571
14#14	610.321	422.395	14#40	548.462	459.140
14#15	606.799	432.633	14#41	556.527	437.556
14#16	603.312	442.739	14#42	579.743	444.373
14#17	560.560	426.764	14#43	579.122	446.005
14#18	573.202	392.931	14#44	560.025	463.460
14#19	582.171	368.928	14#45	561.902	464.162
14#20	586.962	356.106	14#46	569.966	442.578
14#21	588.226	352.746	14#47	565.934	453.370
14#22	599.611	357.000	14#48	552.494	448.348
14#23	610.825	361.190	14#49	568.041	483.364
14#24	608.965	366.168	14#50	573.585	468.528
14#25	604.777	377.375	14#51	577.997	380.099
14#26	600.600	388.554	14#52	600.603	388.546

現地とは必ずしも一致しないことがあります。
 あくまで参考図としてご利用ください。
 資料(写し)によって発生した
 直接または間接の損失、損害等については
 市では一切の責任を負いません。