


君津市 中野 地区 画地原子


4 街区 日付 平成2年7月24日

街区面積 5514.920  
 合計面積 5514.853  
 縮尺 1:800

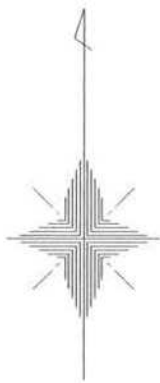

点名	距離
19	0.175
20	

点名	距離
37	0.171
38	

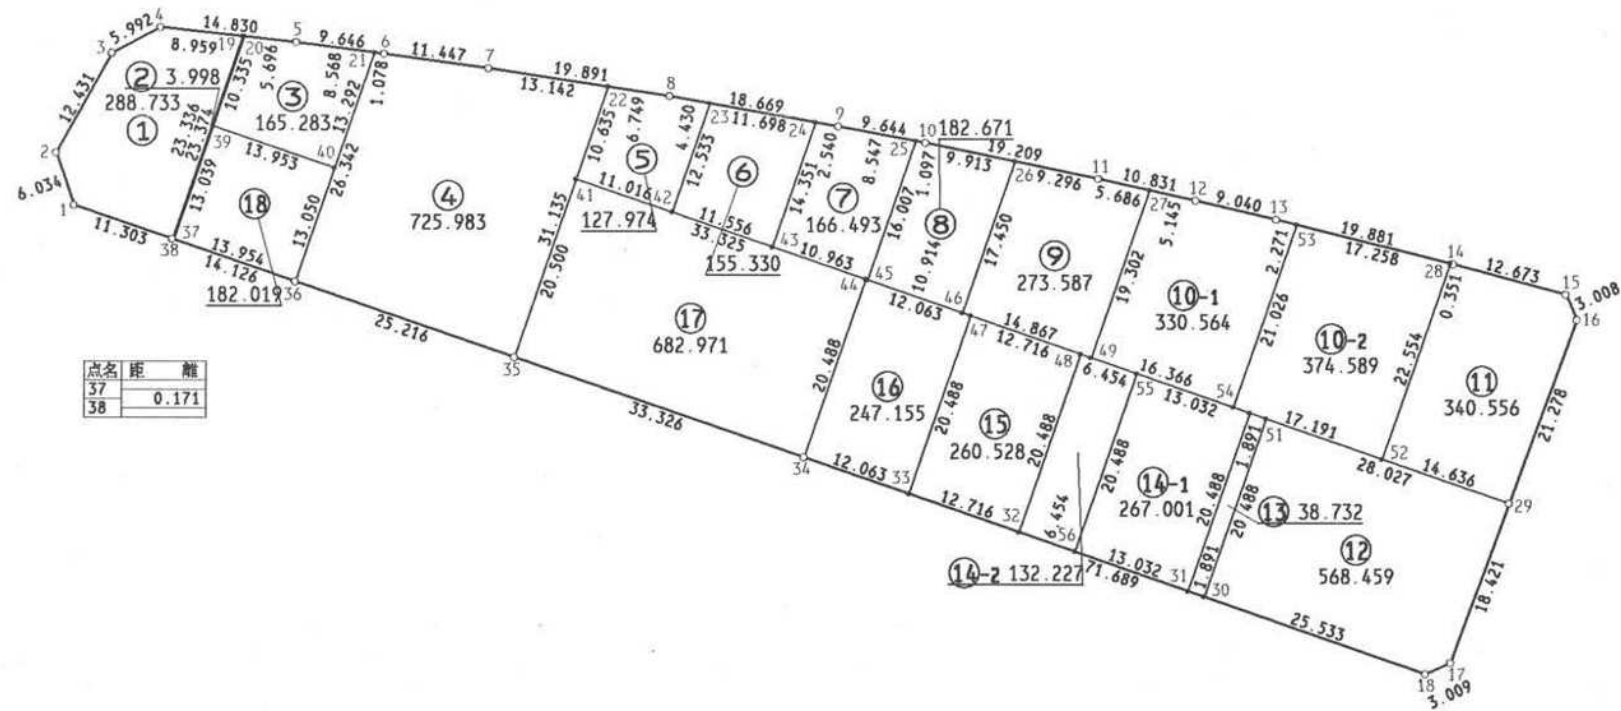

NO.	- X -	- Y -
4#1	1732.646	2086.286
4#2	738.354	084.329
4#3	749.201	090.402
4#4	752.033	095.683
4#5	750.372	110.420
4#6	749.115	119.984
4#7	747.544	131.323
4#8	744.529	150.984
4#9	741.258	169.364
4#10	739.493	178.845
4#11	735.629	197.661
4#12	733.292	208.237
4#13	731.242	217.042
4#14	726.448	236.336
4#15	723.174	248.579
4#16	720.420	249.789
4#17	683.127	236.177
4#18	681.884	233.437
4#19	751.030	104.586
4#20	751.010	104.760
4#21	749.255	118.915
4#22	745.552	144.313
4#23	743.753	155.346
4#24	741.703	166.863
4#25	739.694	177.767
4#26	737.499	188.555
4#27	734.402	203.213
4#28	726.533	235.995
4#29	700.438	242.476
4#30	690.210	209.300
4#31	690.827	207.513
4#32	697.181	189.092
4#33	701.328	177.071
4#34	705.262	165.667
4#35	716.119	134.159
4#36	724.353	110.325
4#37	728.914	097.137
4#38	728.970	096.975
4#39	741.240	101.390
4#40	736.690	114.580
4#41	735.498	140.845
4#42	731.905	151.259
4#43	728.137	162.183
4#44	724.630	172.348
4#45	724.562	172.547
4#46	721.003	182.864
4#47	720.696	183.752
4#48	716.549	195.773
4#49	716.155	196.918
4#50	710.195	214.194
4#51	709.578	215.981
4#52	705.212	228.640
4#53	730.695	219.246
4#54	710.818	212.389
4#55	714.444	201.874
4#56	695.076	195.193

現地とは必ずしも一致しないことがあります。  
 あくまで参考図としてご利用ください。  
 資料(写し)によって発生した  
 直接または間接の損失、損害等については  
 市では一切の責任を負いません。