
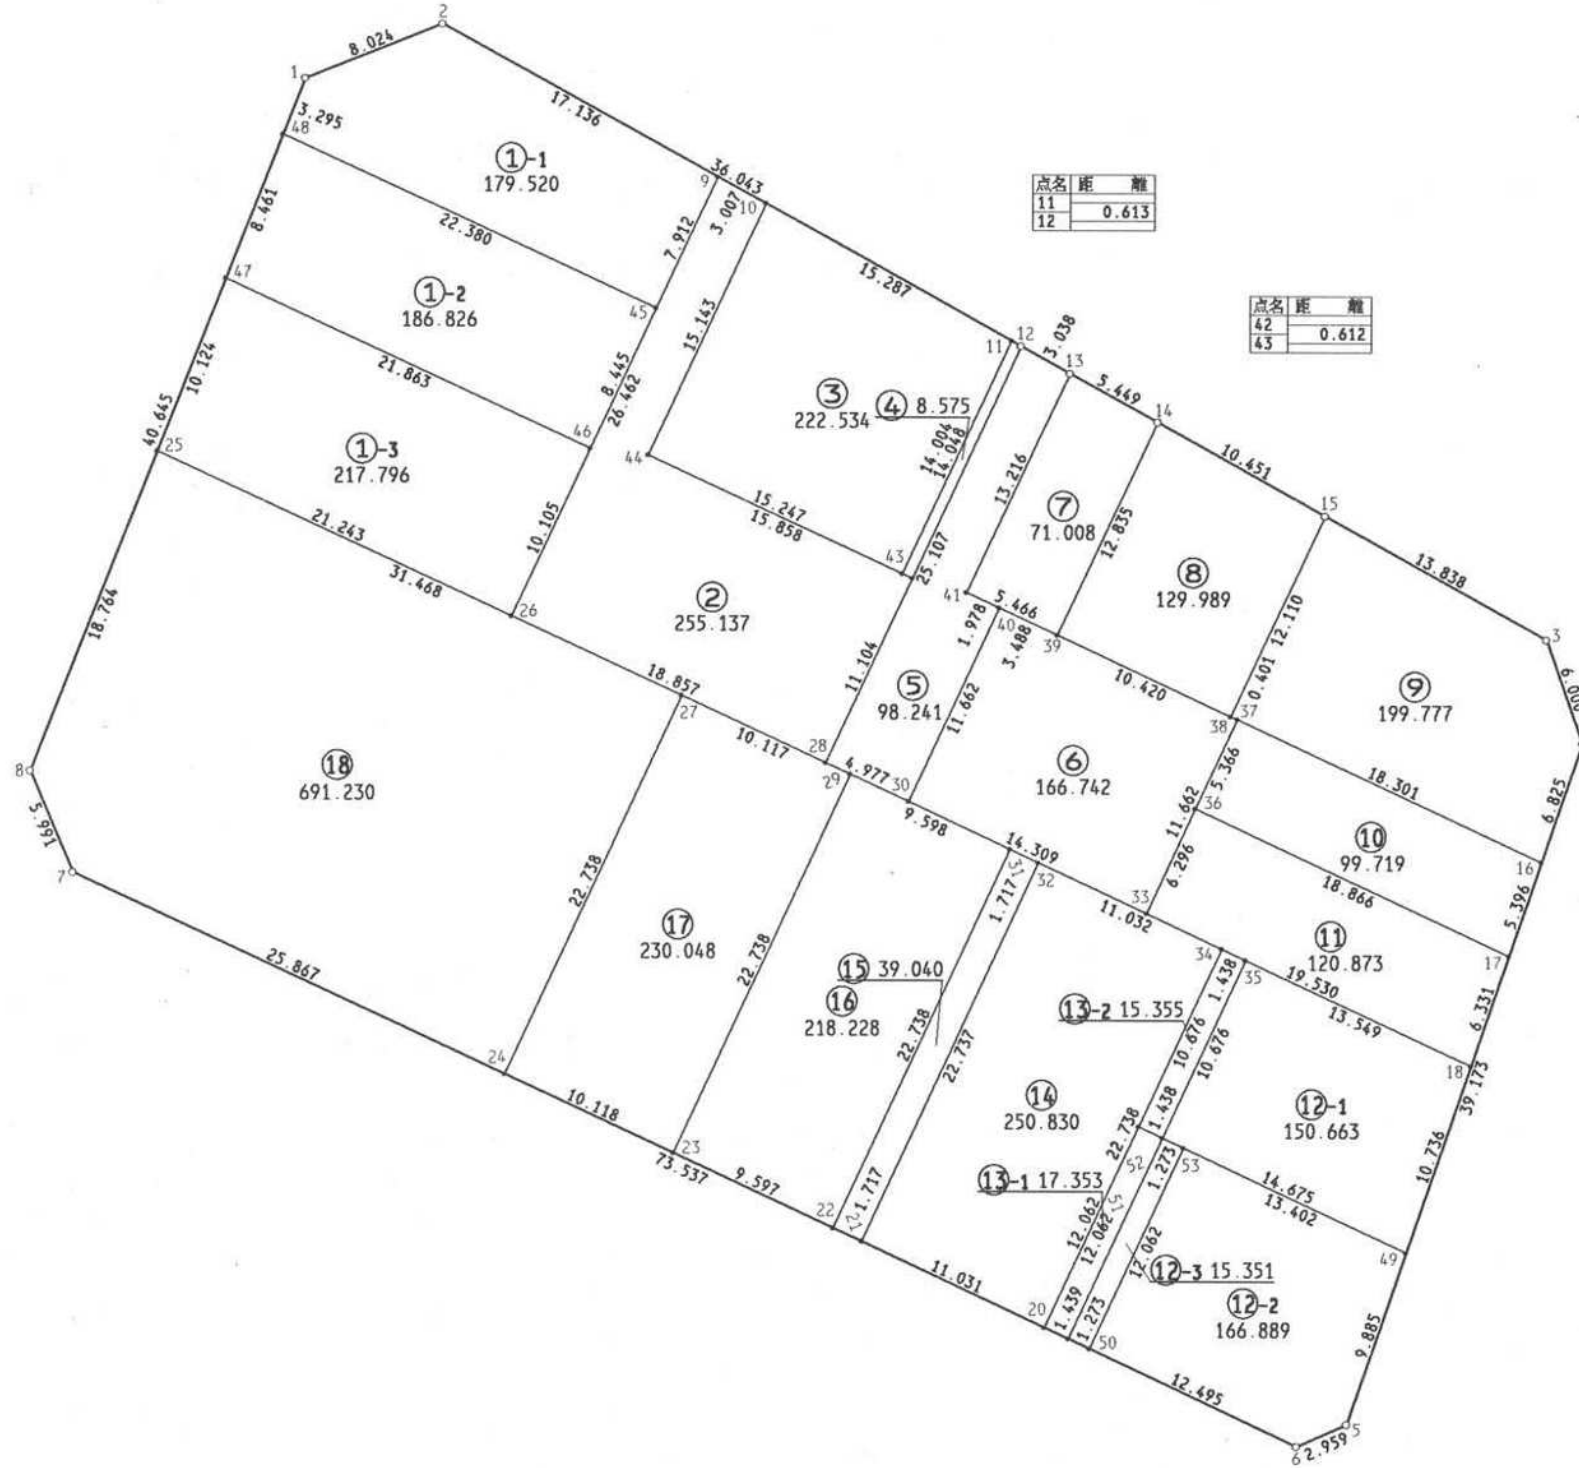


君津市 中野 地区 画地原子

1 街区 日付 平成2年7月24日

街区面積 3751.739
 合計面積 3751.724
 縮尺 1:400

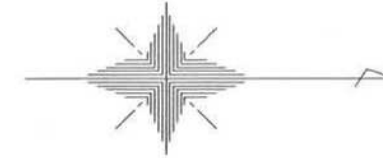

NO.	- X -	- Y -
1#1	1657.971	2046.590
1#2	665.422	043.613
1#3	725.515	077.152
1#4	727.477	082.822
1#5	714.704	119.854
1#6	711.998	121.052
1#7	645.380	089.912
1#8	643.044	084.395
1#9	680.385	051.964
1#10	683.011	053.430
1#11	696.360	060.879
1#12	696.895	061.178
1#13	699.543	062.668
1#14	704.306	065.315
1#15	713.432	070.408
1#16	725.252	089.274
1#17	723.492	094.375
1#18	721.428	100.360
1#19	699.526	115.222
1#20	698.222	114.613
1#21	688.229	109.941
1#22	686.673	109.214
1#23	677.979	105.150
1#24	668.813	100.866
1#25	649.935	066.942
1#26	669.180	075.937
1#27	678.442	080.267
1#28	686.263	083.923
1#29	687.607	084.551
1#30	690.772	086.031
1#31	696.302	088.616
1#32	697.857	089.343
1#33	703.735	092.090
1#34	707.851	094.014
1#35	709.154	094.623
1#36	706.401	086.386
1#37	708.673	081.525
1#38	708.300	081.377
1#39	698.871	076.943
1#40	695.711	075.466
1#41	693.919	074.628
1#42	690.965	073.864
1#43	690.411	073.605
1#44	676.599	067.148
1#45	677.035	059.132
1#46	673.459	066.783
1#47	653.653	057.525
1#48	656.761	049.655
1#49	717.927	110.509
1#50	700.679	115.761
1#51	703.330	103.686
1#52	704.633	104.295
1#53	705.786	104.834

現地とは必ずしも一致しないことがあります。
 あくまで参考図としてご利用ください。
 資料(写し)によって発生した
 直接または間接の損失、損害等については
 市では一切の責任を負いません。