
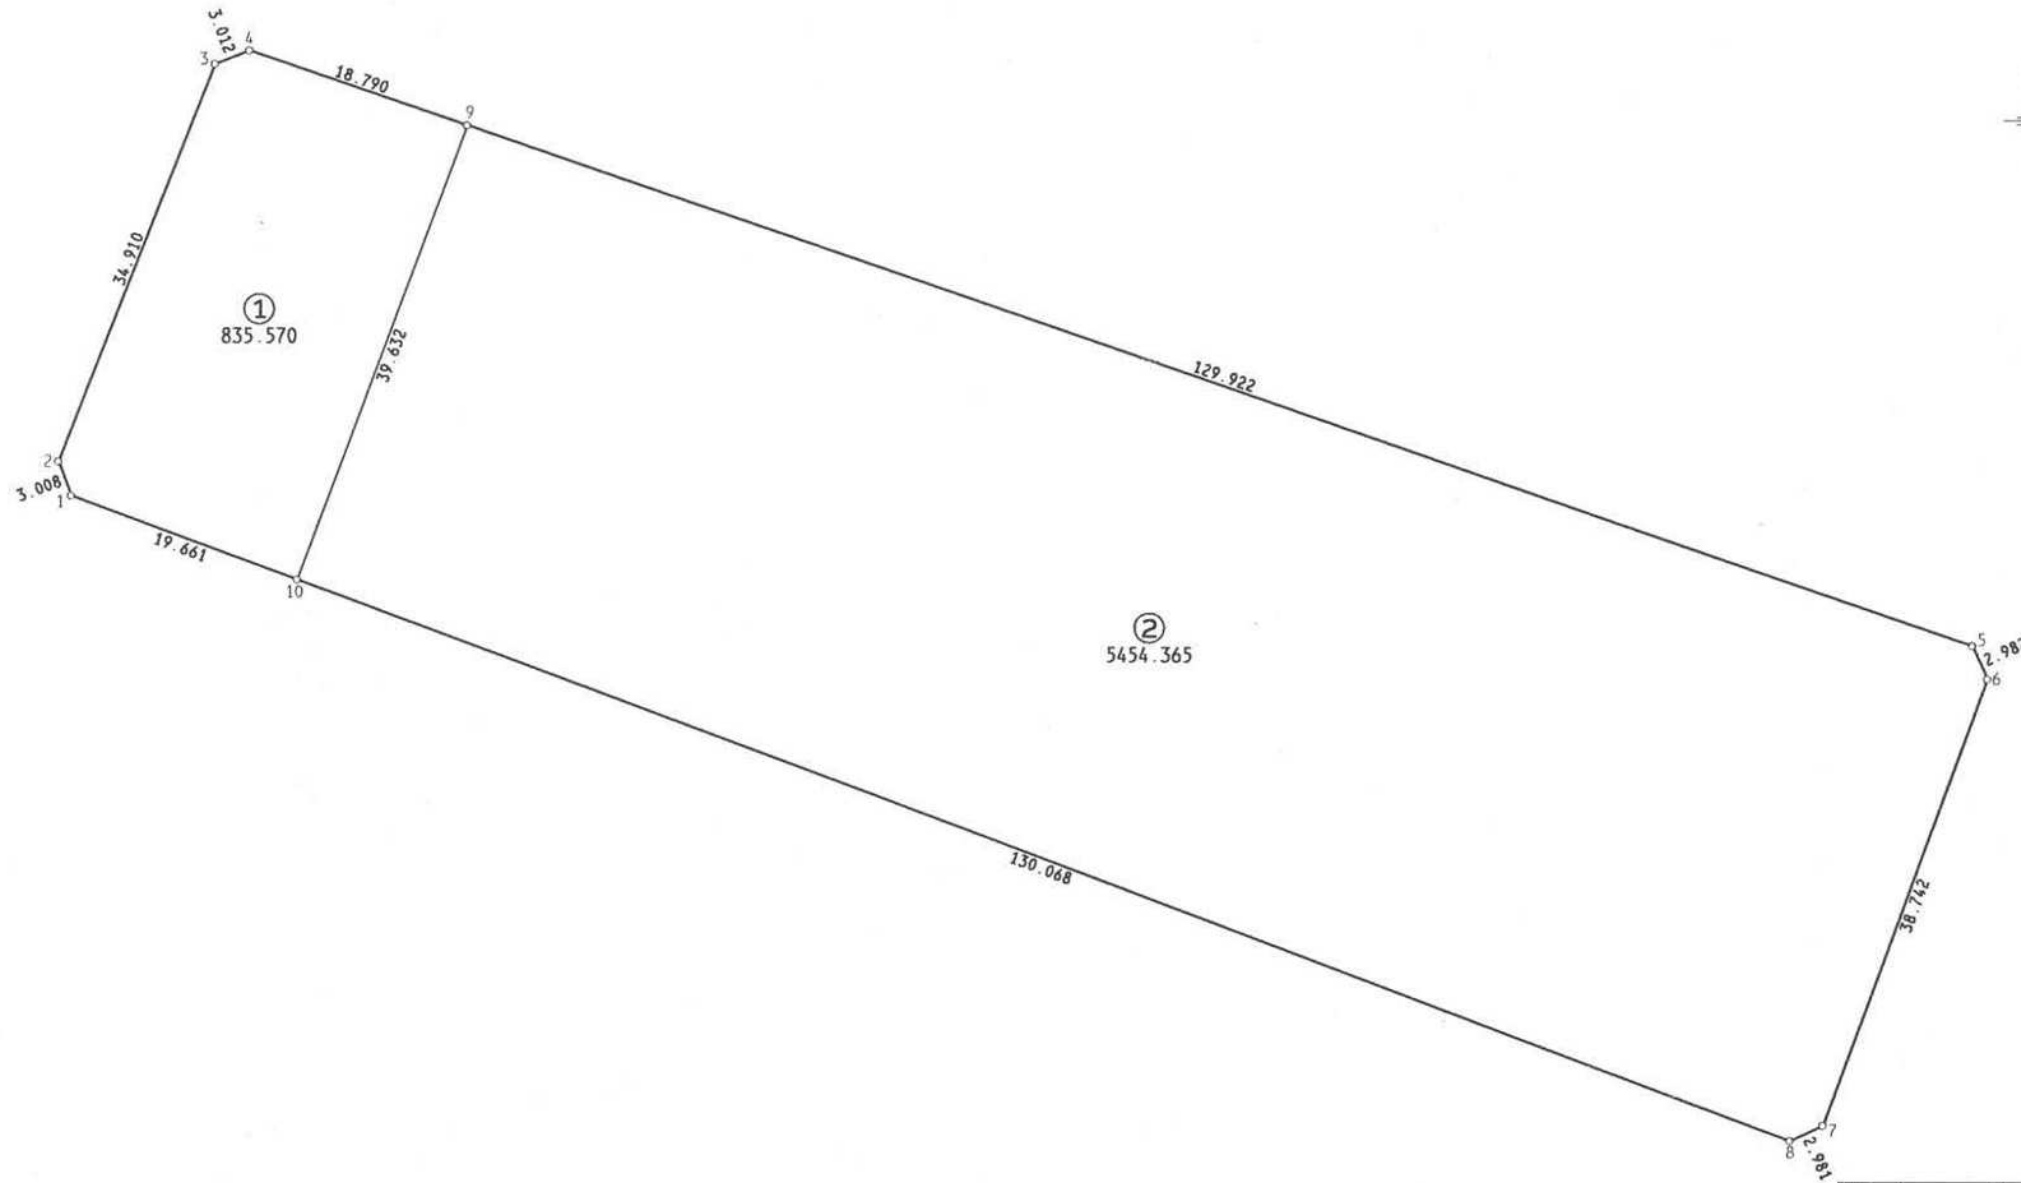


君津市 中野 地区 画地原子

6 街区 日付 平成2年7月24日

街区面積 6289.936
 合計面積 6289.935
 縮尺 1:600

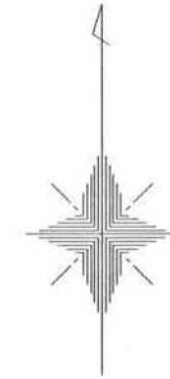

NO.	- X -	- Y -
6#1	1649.527	2188.746
6#2	652.343	187.688
6#3	684.822	200.488
6#4	685.937	203.286
6#5	637.441	343.869
6#6	634.724	345.099
6#7	598.370	331.708
6#8	597.118	329.003
6#9	679.792	221.043
6#10	642.667	207.171

現地とは必ずしも一致しないことがあります。
 あくまで参考図としてご利用ください。
 資料（写し）によって発生した
 直接または間接の損失、損害等については
 市では一切の責任を負いません。