



君津市 中野 地区 画地原子

2 街区 日付 平成2年7月24日

NO.	- X -	- Y -
K.15	1504.572	2038.529
K.16	504.421	043.723
K.17	501.550	043.809
K.18	501.525	061.241
K.19	501.790	083.073
K.20	505.338	109.547
K.21	511.365	109.636
K.22	519.444	110.320
K.23	520.502	141.634
K.25	521.734	168.015
K.26	526.687	172.905
K.27	547.121	184.527
K.28	556.161	189.486
K.29	560.500	192.253
K.30	562.250	194.151
K.31	564.044	196.940
K.32	565.196	201.906
K.33	565.264	205.767
2#1	509.702	1978.140
2#2	509.774	978.144
2#3	513.099	978.369
2#4	516.732	978.689
2#5	520.359	979.082
2#6	523.960	979.554
2#7	527.577	980.081
2#8	531.176	980.704
2#9	534.742	981.422
2#10	538.306	982.174
2#11	541.861	982.988
2#12	545.412	983.820
2#13	548.949	984.703
2#14	552.444	985.742
2#15	555.933	986.860
2#16	559.370	988.017
2#17	562.818	989.217

NO.	- X -	- Y -
2#18	1579.385	1995.014
2#19	647.475	2029.582
2#20	649.562	035.197
2#21	579.441	212.841
2#22	565.095	207.133
2#23	543.408	1983.350
2#24	583.785	997.248
2#25	591.886	2001.361
2#26	632.837	077.568
2#27	629.889	085.038
2#28	603.893	150.894
2#29	589.469	187.436
2#30	589.163	188.211
2#31	587.437	192.584
2#32	569.983	209.078
2#33	570.239	206.336
2#34	570.675	201.230
2#35	569.474	194.646
2#36	567.811	189.851
2#37	564.925	186.965
2#38	559.793	183.354

街区面積 21842.212
合計面積 21842.200
縮尺 1:1000

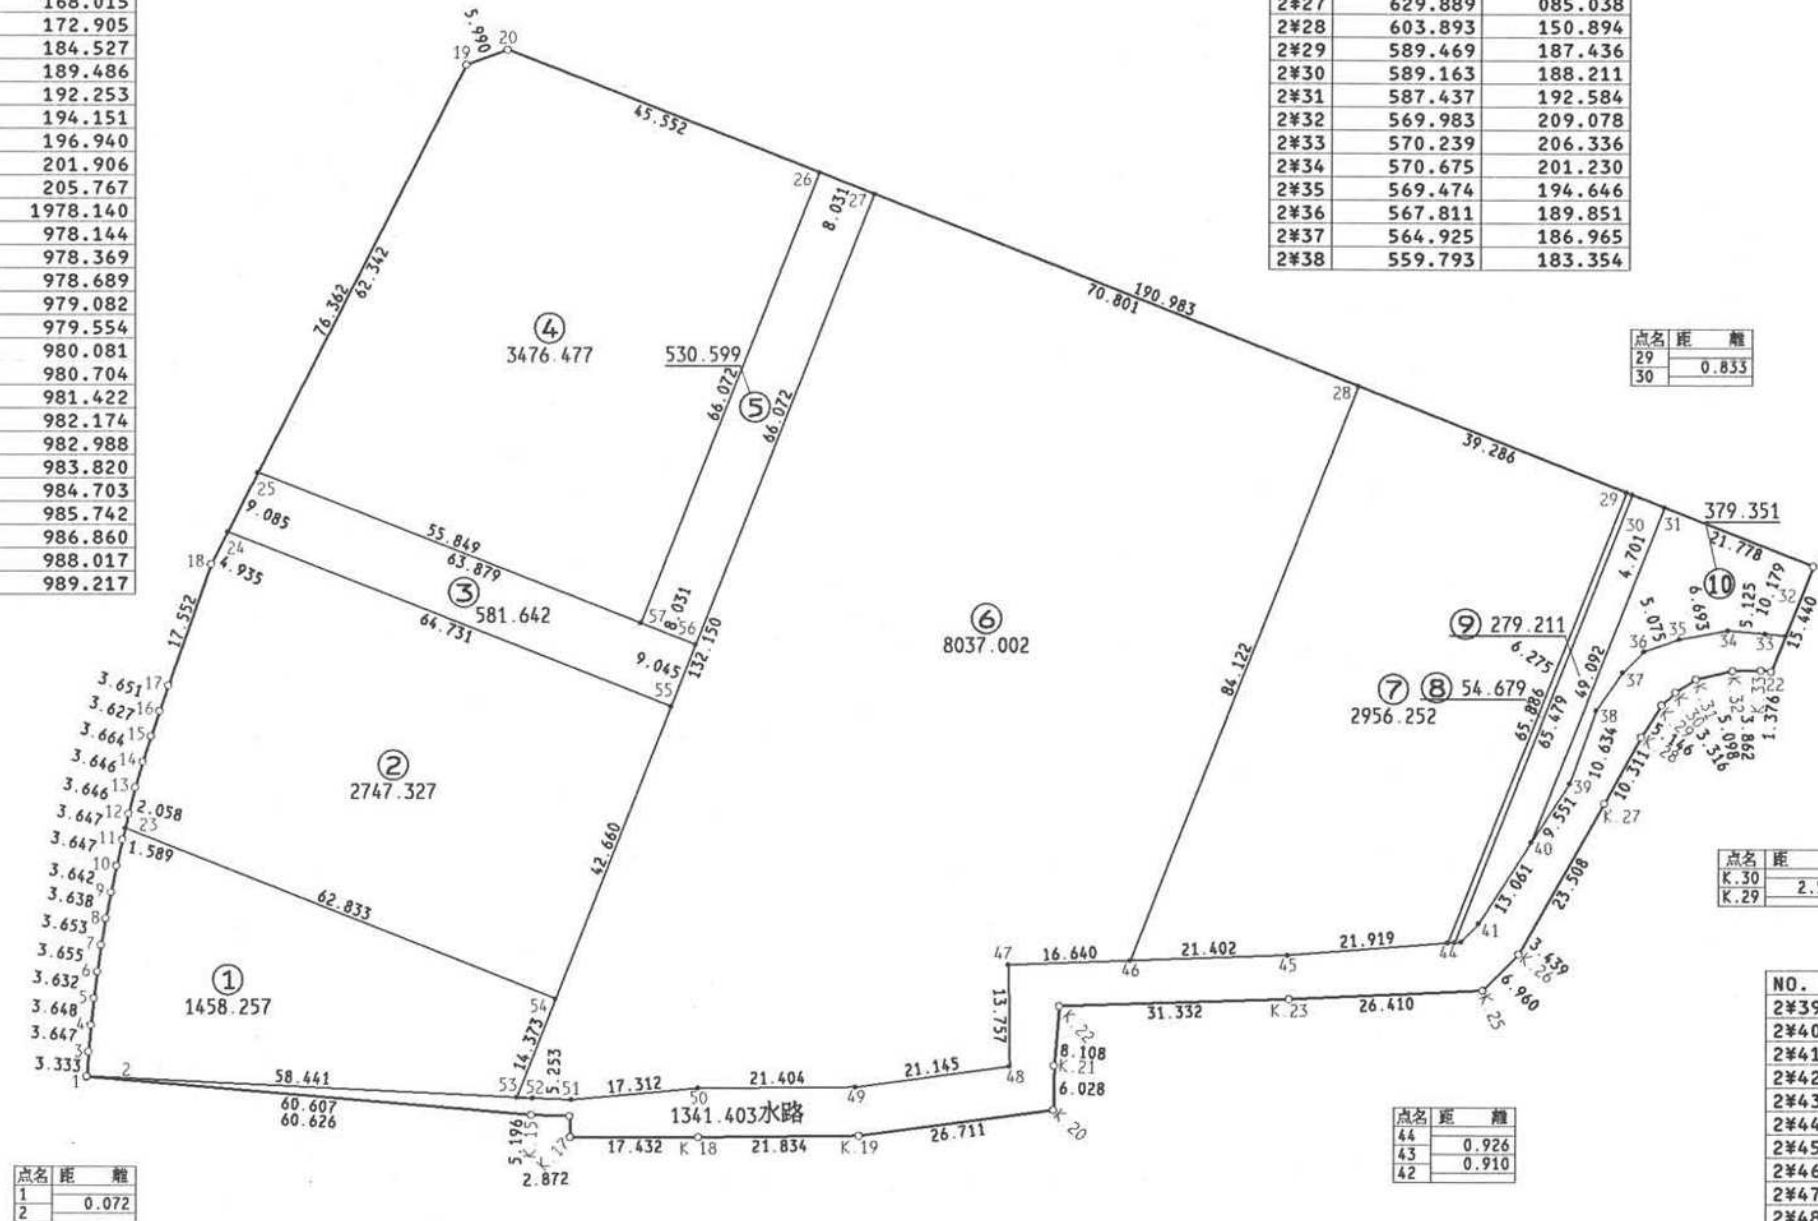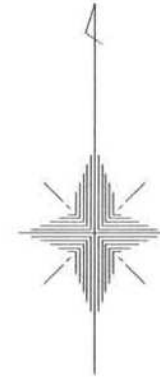

点名	距離
29	0.833
30	

点名	距離
36	4.081
37	

点名	距離
33	2.754
32	5.261
22	

点名	距離
K.30	2.582
K.29	

点名	距離
44	0.926
43	0.910
42	

点名	距離
1	0.072
2	

点名	距離
52	2.185
53	

NO.	- X -	- Y -
2#39	1549.785	2179.759
2#40	541.774	174.559
2#41	530.819	167.448
2#42	528.329	165.076
2#43	528.257	164.169
2#44	528.184	163.246
2#45	526.456	141.395
2#46	525.646	120.008
2#47	525.016	103.380
2#48	511.260	103.543
2#49	508.402	082.592
2#50	508.214	061.189
2#51	506.646	043.948
2#52	506.864	038.700
2#53	506.969	036.518
2#54	520.338	041.795
2#55	560.019	057.458
2#56	568.432	060.779
2#57	571.380	053.309

現地とは必ずしも一致しないことがあります。
あくまで参考図としてご利用ください。
資料(写し)によって発生した
直接または間接の損失、損害等については
市では一切の責任を負いません。