
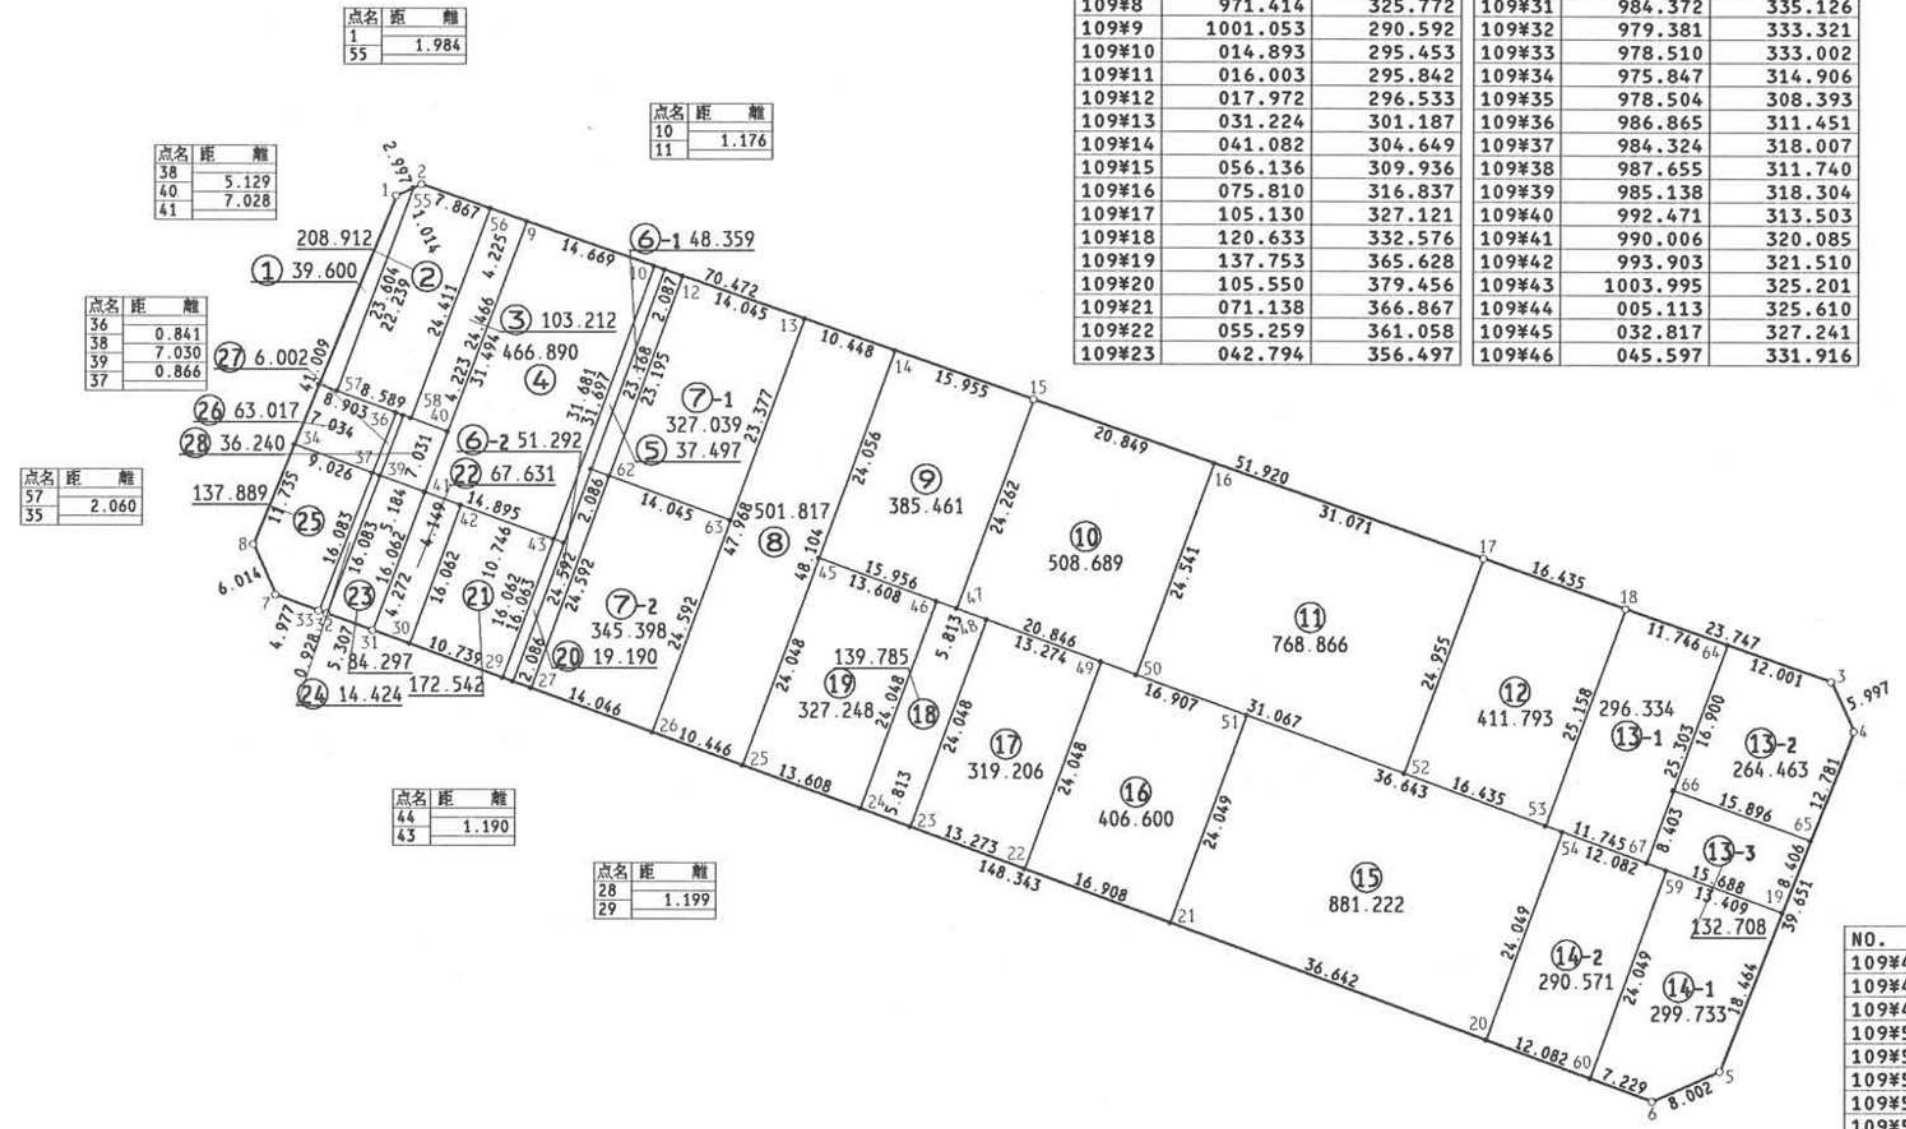


君津市 中野 地区 画地原子

109 街区

日付 平成2年7月24日

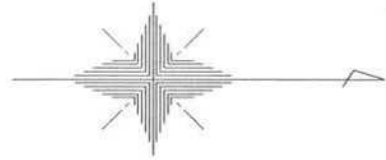

NO.	- X -	- Y -	NO.	- X -	- Y -
109¥1	986.906	2287.802	109¥24	1037.335	2354.500
109¥2	989.645	286.585	109¥25	024.555	349.825
109¥3	1143.034	340.458	109¥26	014.745	346.236
109¥4	145.520	345.916	109¥27	001.554	341.411
109¥5	130.984	382.807	109¥28	999.595	340.695
109¥6	123.686	386.090	109¥29	998.469	340.283
109¥7	973.843	331.274	109¥30	988.384	336.594
109¥8	971.414	325.772	109¥31	984.372	335.126
109¥9	1001.053	290.592	109¥32	979.381	333.321
109¥10	014.893	295.453	109¥33	978.510	333.002
109¥11	016.003	295.842	109¥34	975.847	314.906
109¥12	017.972	296.533	109¥35	978.504	308.393
109¥13	031.224	301.187	109¥36	986.865	311.451
109¥14	041.082	304.649	109¥37	984.324	318.007
109¥15	056.136	309.936	109¥38	987.655	311.740
109¥16	075.810	316.837	109¥39	985.138	318.304
109¥17	105.130	327.121	109¥40	992.471	313.503
109¥18	120.633	332.576	109¥41	990.006	320.085
109¥19	137.753	365.628	109¥42	993.903	321.510
109¥20	105.550	379.456	109¥43	1003.995	325.201
109¥21	071.138	366.867	109¥44	005.113	325.610
109¥22	055.259	361.058	109¥45	032.817	327.241
109¥23	042.794	356.497	109¥46	045.597	331.916

街区面積 8164.057  
 合計面積 8163.927  
 縮尺 1:800

NO.	- X -	- Y -
109¥47	1047.802	2332.722
109¥48	051.056	333.913
109¥49	063.522	338.474
109¥50	067.379	339.884
109¥51	079.400	344.282
109¥52	096.555	350.557
109¥53	111.990	356.203
109¥54	113.813	356.871
109¥55	988.719	286.997
109¥56	997.067	289.192
109¥57	980.439	309.101
109¥58	988.505	312.052
109¥59	1125.160	361.022
109¥60	116.897	383.607
109¥61	008.044	317.600
109¥62	010.003	318.316
109¥63	023.193	323.141
109¥64	131.713	336.475
109¥65	140.835	357.807
109¥66	125.907	352.346
109¥67	123.020	360.238

現地とは必ずしも一致しないことがあります。  
 あくまで参考図としてご利用ください。  
 資料(写し)によって発生した  
 直接または間接の損失、損害等については  
 市では一切の責任を負いません。