


君津市 中野 地区 画地原子

110 街区

日付 平成2年7月24日

街区面積 4910.727  
合計面積 4910.567  
縮尺 1:600

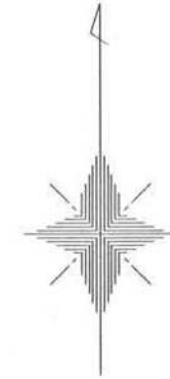


NO.	- X -	- Y -	NO.	- X -	- Y -
110#31	1033.198	2174.250	110#61	1030.241	2226.003
110#32	036.967	165.008	110#62	014.601	219.856
110#33	038.433	161.413	110#63	039.690	247.489
110#34	040.572	156.166	110#64	035.695	257.650
110#35	040.949	155.239	110#65	030.933	269.763
110#36	056.611	158.931	110#66	026.759	280.381
110#37	055.770	161.067	110#67	026.048	282.189
110#38	055.405	161.997	110#68	010.557	276.078
110#39	053.332	167.271	110#69	011.254	274.305
110#40	052.443	169.532	110#70	015.435	263.670
110#41	051.912	170.882	110#71	020.197	251.557
110#42	050.827	173.642	110#72	024.192	241.396
110#43	048.260	180.172	110#73	042.734	194.228
110#44	047.459	182.211	110#74	027.494	188.237
110#45	046.305	185.146			

点名	距離
57	0.999
58	

点名	距離
48	1.296
49	

点名	距離
50	0.545
51	

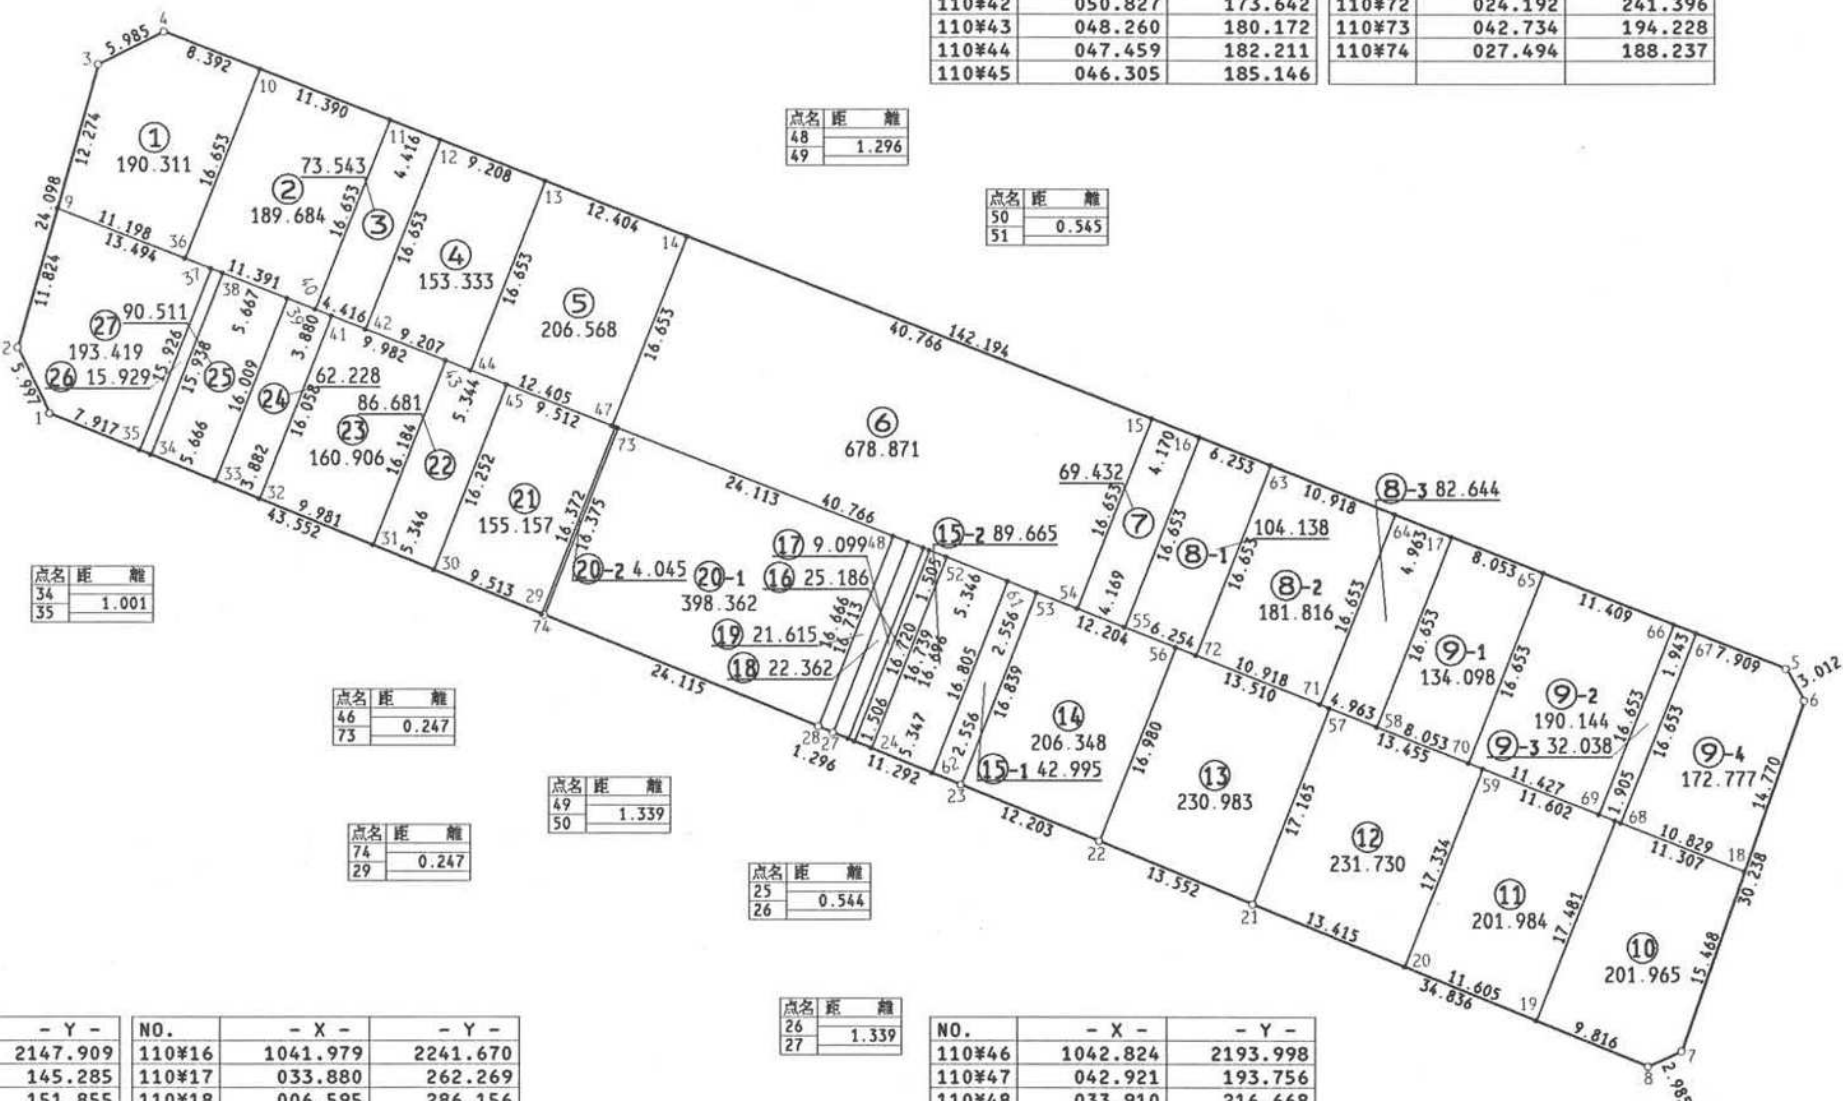

点名	距離
34	1.001
35	

点名	距離
46	0.247
73	

点名	距離
49	1.339
50	

点名	距離
74	0.247
29	

点名	距離
25	0.544
26	

点名	距離
26	1.339
27	

NO.	- X -	- Y -	NO.	- X -	- Y -
110#1	1043.940	2147.909	110#16	1041.979	2241.670
110#2	049.332	145.285	110#17	033.880	262.269
110#3	072.517	151.855	110#18	006.595	286.156
110#4	075.179	157.215	110#19	994.462	269.238
110#5	023.154	289.550	110#20	998.844	258.492
110#6	020.535	291.037	110#21	1003.909	246.070
110#7	991.996	281.043	110#22	009.039	233.527
110#8	990.756	278.328	110#23	013.634	222.222
110#9	1060.708	148.509	110#24	016.618	214.904
110#10	072.109	165.025	110#25	017.187	213.510
110#11	067.941	175.625	110#26	017.392	213.006
110#12	066.325	179.735	110#27	017.897	211.766
110#13	062.957	188.305	110#28	018.399	210.571
110#14	058.419	199.849	110#29	027.587	188.008
110#15	043.504	237.789	110#30	031.180	179.200

NO.	- X -	- Y -
110#46	1042.824	2193.998
110#47	042.921	193.756
110#48	033.910	216.668
110#49	033.436	217.874
110#50	032.947	219.120
110#51	032.748	219.627
110#52	032.197	221.028
110#53	029.306	228.382
110#54	028.006	231.696
110#55	026.481	235.576
110#56	024.841	239.740
110#57	019.898	252.313
110#58	018.382	256.176
110#59	014.976	264.835
110#60	010.731	275.633

現地とは必ずしも一致しないことがあります。  
あくまで参考図としてご利用ください。  
資料(写し)によって発生した  
直接または間接の損失、損害等については  
市では一切の責任を負いません。