


君津市 中野 地区 画地原子


111 街区

日付 平成2年7月24日

街区面積 5838.602
合計面積 5838.581
縮尺 1:600

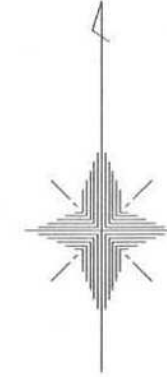

NO.	- X -	- Y -	NO.	- X -	- Y -
111#55	1087.001	2208.724	111#71	1058.494	2270.740
111#56	083.448	207.327	111#72	058.275	271.302
111#57	080.890	213.835	111#73	054.754	280.319
111#58	080.623	214.513	111#74	052.559	285.903
111#59	080.103	215.836	111#75	052.403	286.301
111#60	077.173	223.290	111#76	050.982	289.917
111#61	072.866	234.246	111#77	055.331	278.852
111#62	072.757	234.524	111#78	072.941	285.774
111#63	072.272	235.757	111#79	097.082	224.362
111#64	071.547	237.600	111#80	093.108	234.431
111#65	070.837	239.406	111#81	056.405	221.387
111#66	066.944	249.309	111#82	060.619	210.697
111#67	066.513	250.407	111#83	062.221	206.634
111#68	065.272	253.563	111#84	080.843	213.955
111#69	062.341	261.019	111#85	079.472	217.440
111#70	060.514	265.667	111#86	079.245	218.019
			111#87	075.512	227.513
			111#88	075.041	228.713
			111#89	037.897	268.452
			111#90	056.530	275.778

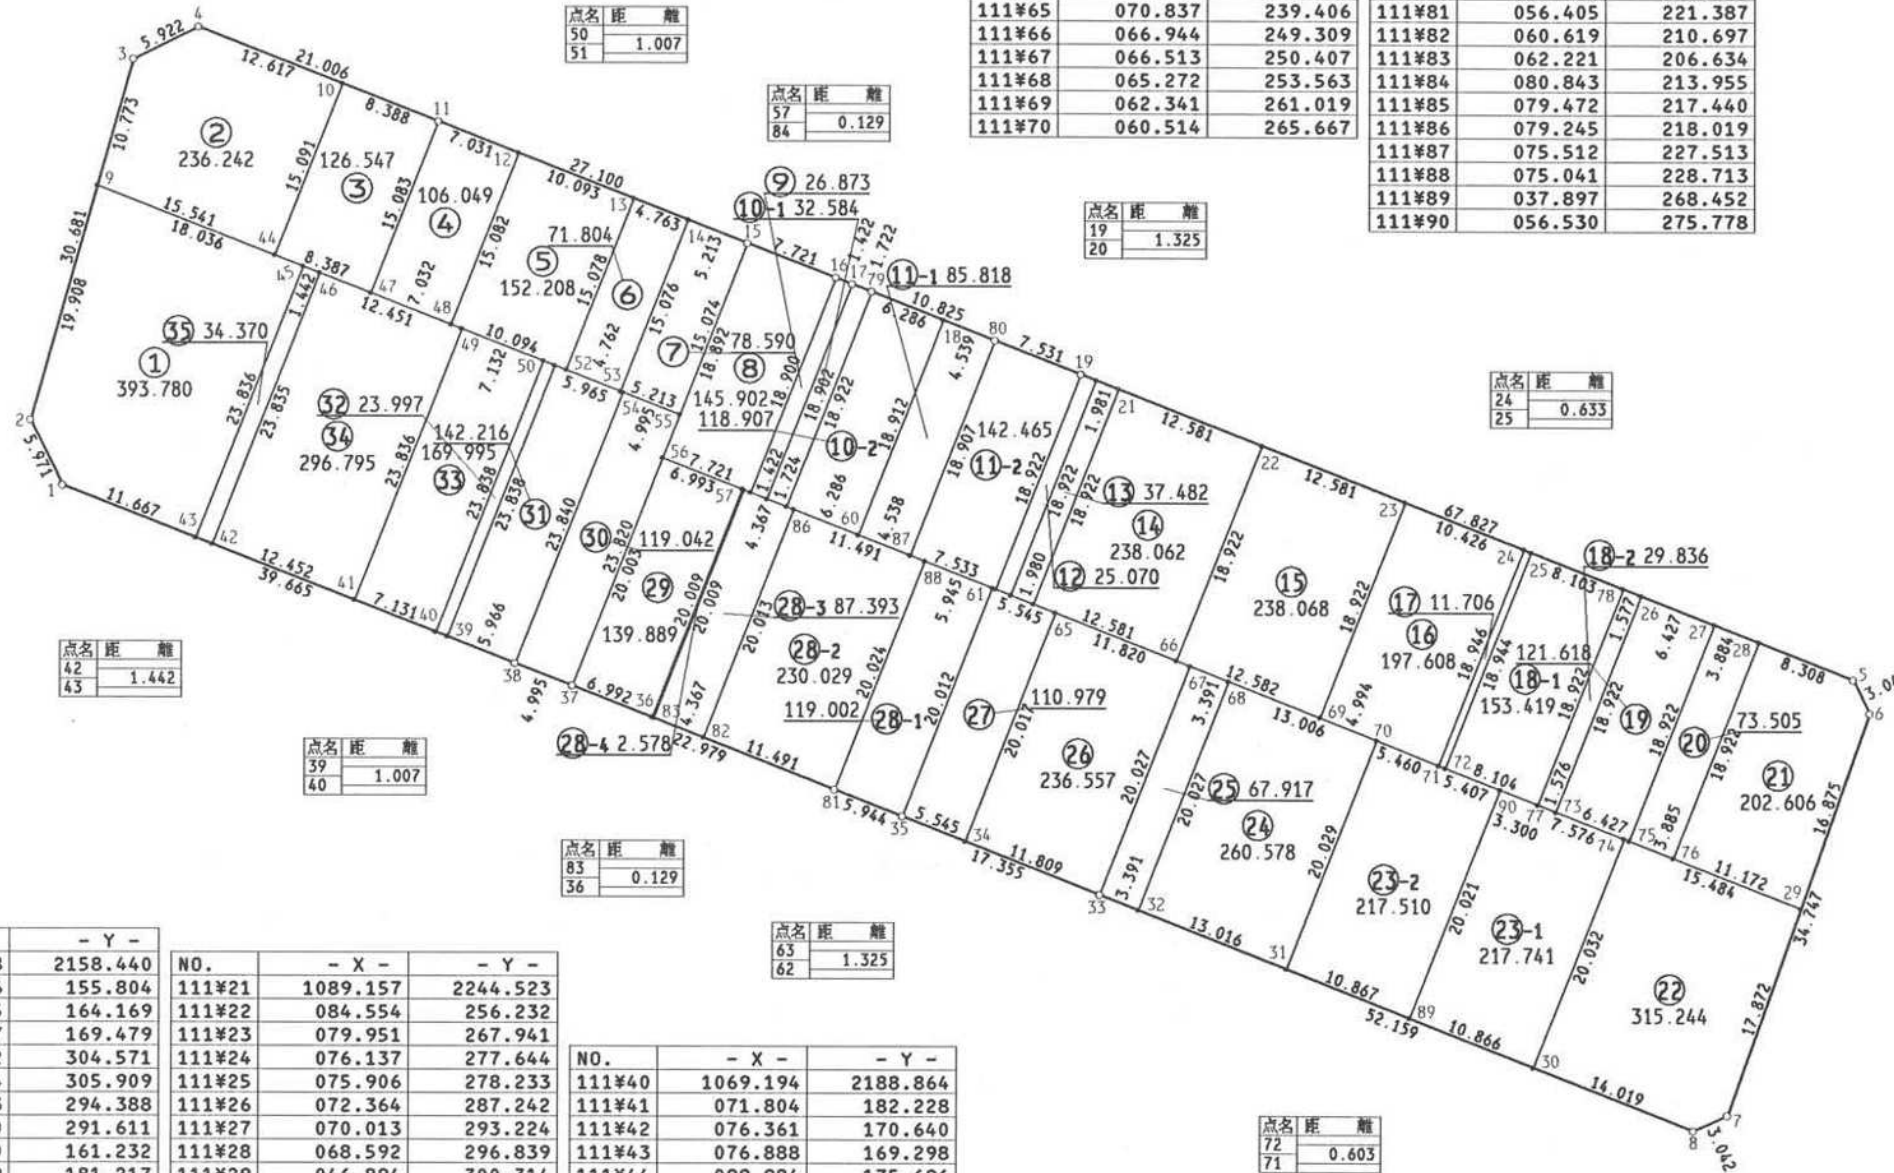

NO.	- X -	- Y -
111#1	1081.158	2158.440
111#2	086.516	155.804
111#3	116.035	164.169
111#4	118.657	169.479
111#5	065.552	304.571
111#6	062.814	305.909
111#7	030.033	294.388
111#8	028.790	291.611
111#9	105.670	161.232
111#10	114.029	181.217
111#11	110.953	189.021
111#12	108.379	195.564
111#13	104.683	204.956
111#14	102.939	209.388
111#15	101.030	214.239
111#16	098.213	221.428
111#17	097.694	222.752
111#18	094.774	230.209
111#19	090.367	241.446
111#20	089.882	242.679

NO.	- X -	- Y -
111#21	1089.157	2244.523
111#22	084.554	256.232
111#23	079.951	267.941
111#24	076.137	277.644
111#25	075.906	278.233
111#26	072.364	287.242
111#27	070.013	293.224
111#28	068.592	296.839
111#29	046.894	300.314
111#30	033.920	278.564
111#31	041.874	258.339
111#32	046.637	246.226
111#33	047.878	243.070
111#34	052.208	232.083
111#35	054.242	226.924
111#36	062.268	206.514
111#37	064.832	200.009
111#38	066.642	195.353
111#39	068.826	189.801

NO.	- X -	- Y -
111#40	1069.194	2188.864
111#41	071.804	182.228
111#42	076.361	170.640
111#43	076.888	169.298
111#44	099.984	175.696
111#45	099.072	178.018
111#46	098.544	179.360
111#47	096.916	183.502
111#48	094.343	190.046
111#49	093.988	190.948
111#50	091.379	197.586
111#51	091.011	198.523
111#52	090.650	199.440
111#53	088.908	203.872
111#54	088.829	204.075

現地とは必ずしも一致しないことがあります。
あくまで参考図としてご利用ください。
資料(写し)によって発生した
直接または間接の損失、損害等については
市では一切の責任を負いません。