
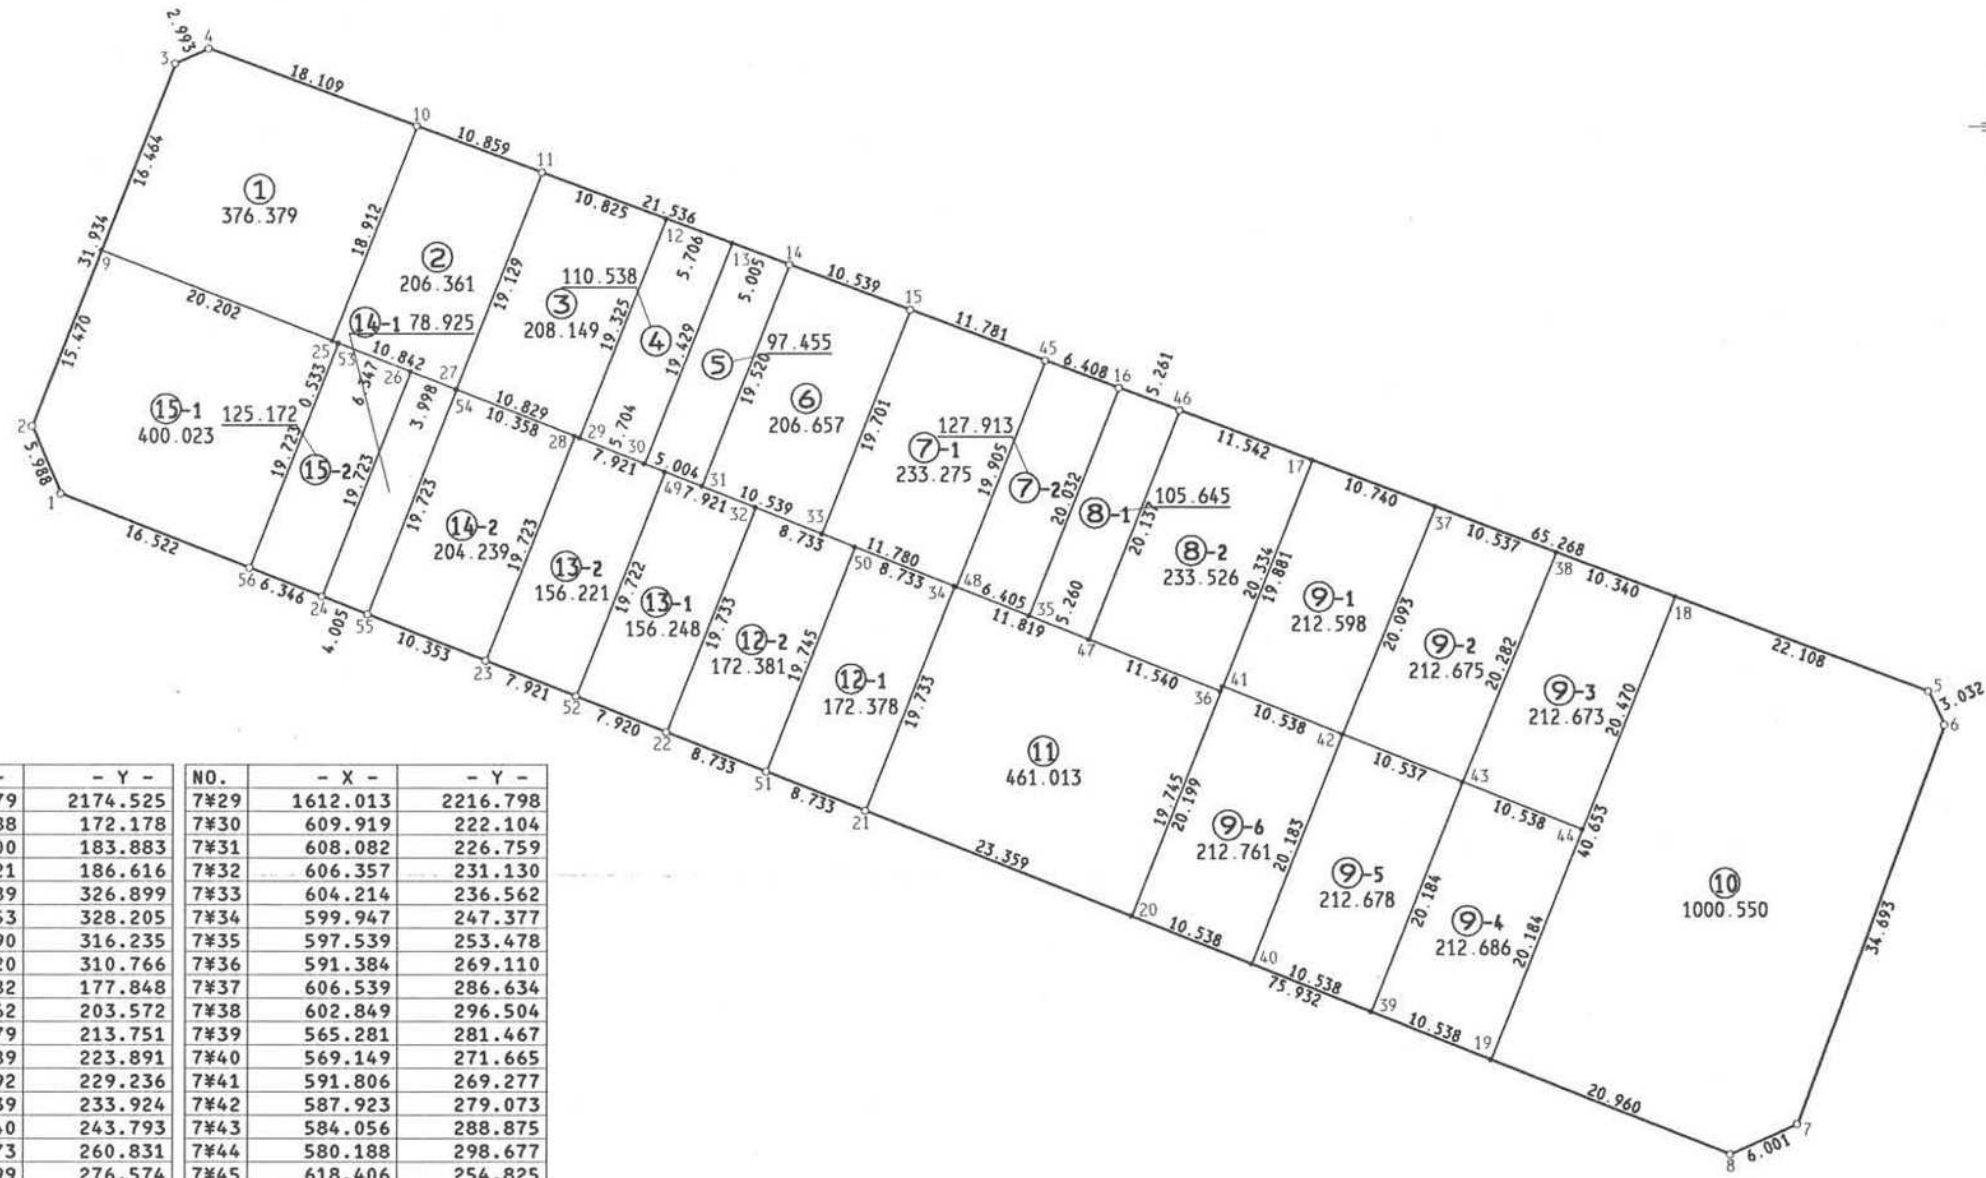


君津市 中野 地区 画地原子

7 街区 日付 平成2年7月24日

街区面積 6109.138
 合計面積 6109.119
 縮尺 1:600

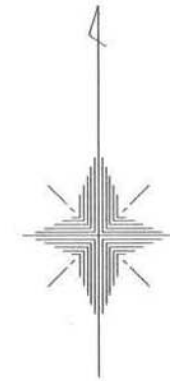

NO.	- X -	- Y -	NO.	- X -	- Y -
7#1	1607.479	2174.525	7#29	1612.013	2216.798
7#2	612.988	172.178	7#30	609.919	222.104
7#3	642.700	183.883	7#31	608.082	226.759
7#4	643.921	186.616	7#32	606.357	231.130
7#5	591.489	326.899	7#33	604.214	236.562
7#6	588.753	328.205	7#34	599.947	247.377
7#7	556.190	316.235	7#35	597.539	253.478
7#8	553.720	310.766	7#36	591.384	269.110
7#9	627.382	177.848	7#37	606.539	286.634
7#10	637.562	203.572	7#38	602.849	296.504
7#11	633.779	213.751	7#39	565.281	281.467
7#12	629.989	223.891	7#40	569.149	271.665
7#13	627.992	229.236	7#41	591.806	269.277
7#14	626.239	233.924	7#42	587.923	279.073
7#15	622.540	243.793	7#43	584.056	288.875
7#16	616.173	260.831	7#44	580.188	298.677
7#17	610.299	276.574	7#45	618.406	254.825
7#18	599.229	306.190	7#46	614.340	265.762
7#19	561.413	291.269	7#47	595.608	258.371
7#20	573.017	261.863	7#48	599.890	247.520
7#21	581.591	240.134	7#49	609.264	223.762
7#22	588.001	223.887	7#50	603.151	239.253
7#23	593.825	209.156	7#51	584.784	232.006
7#24	599.095	195.800	7#52	590.918	216.524
7#25	619.966	196.640	7#53	619.771	197.136
7#26	617.441	203.040	7#54	615.974	206.759
7#27	615.987	206.725	7#55	597.625	199.526
7#28	612.172	216.394	7#56	601.424	189.897

現地とは必ずしも一致しないことがあります。
 あくまで参考図としてご利用ください。
 資料(写し)によって発生した
 直接または間接の損失、損害等については
 市では一切の責任を負いません。