
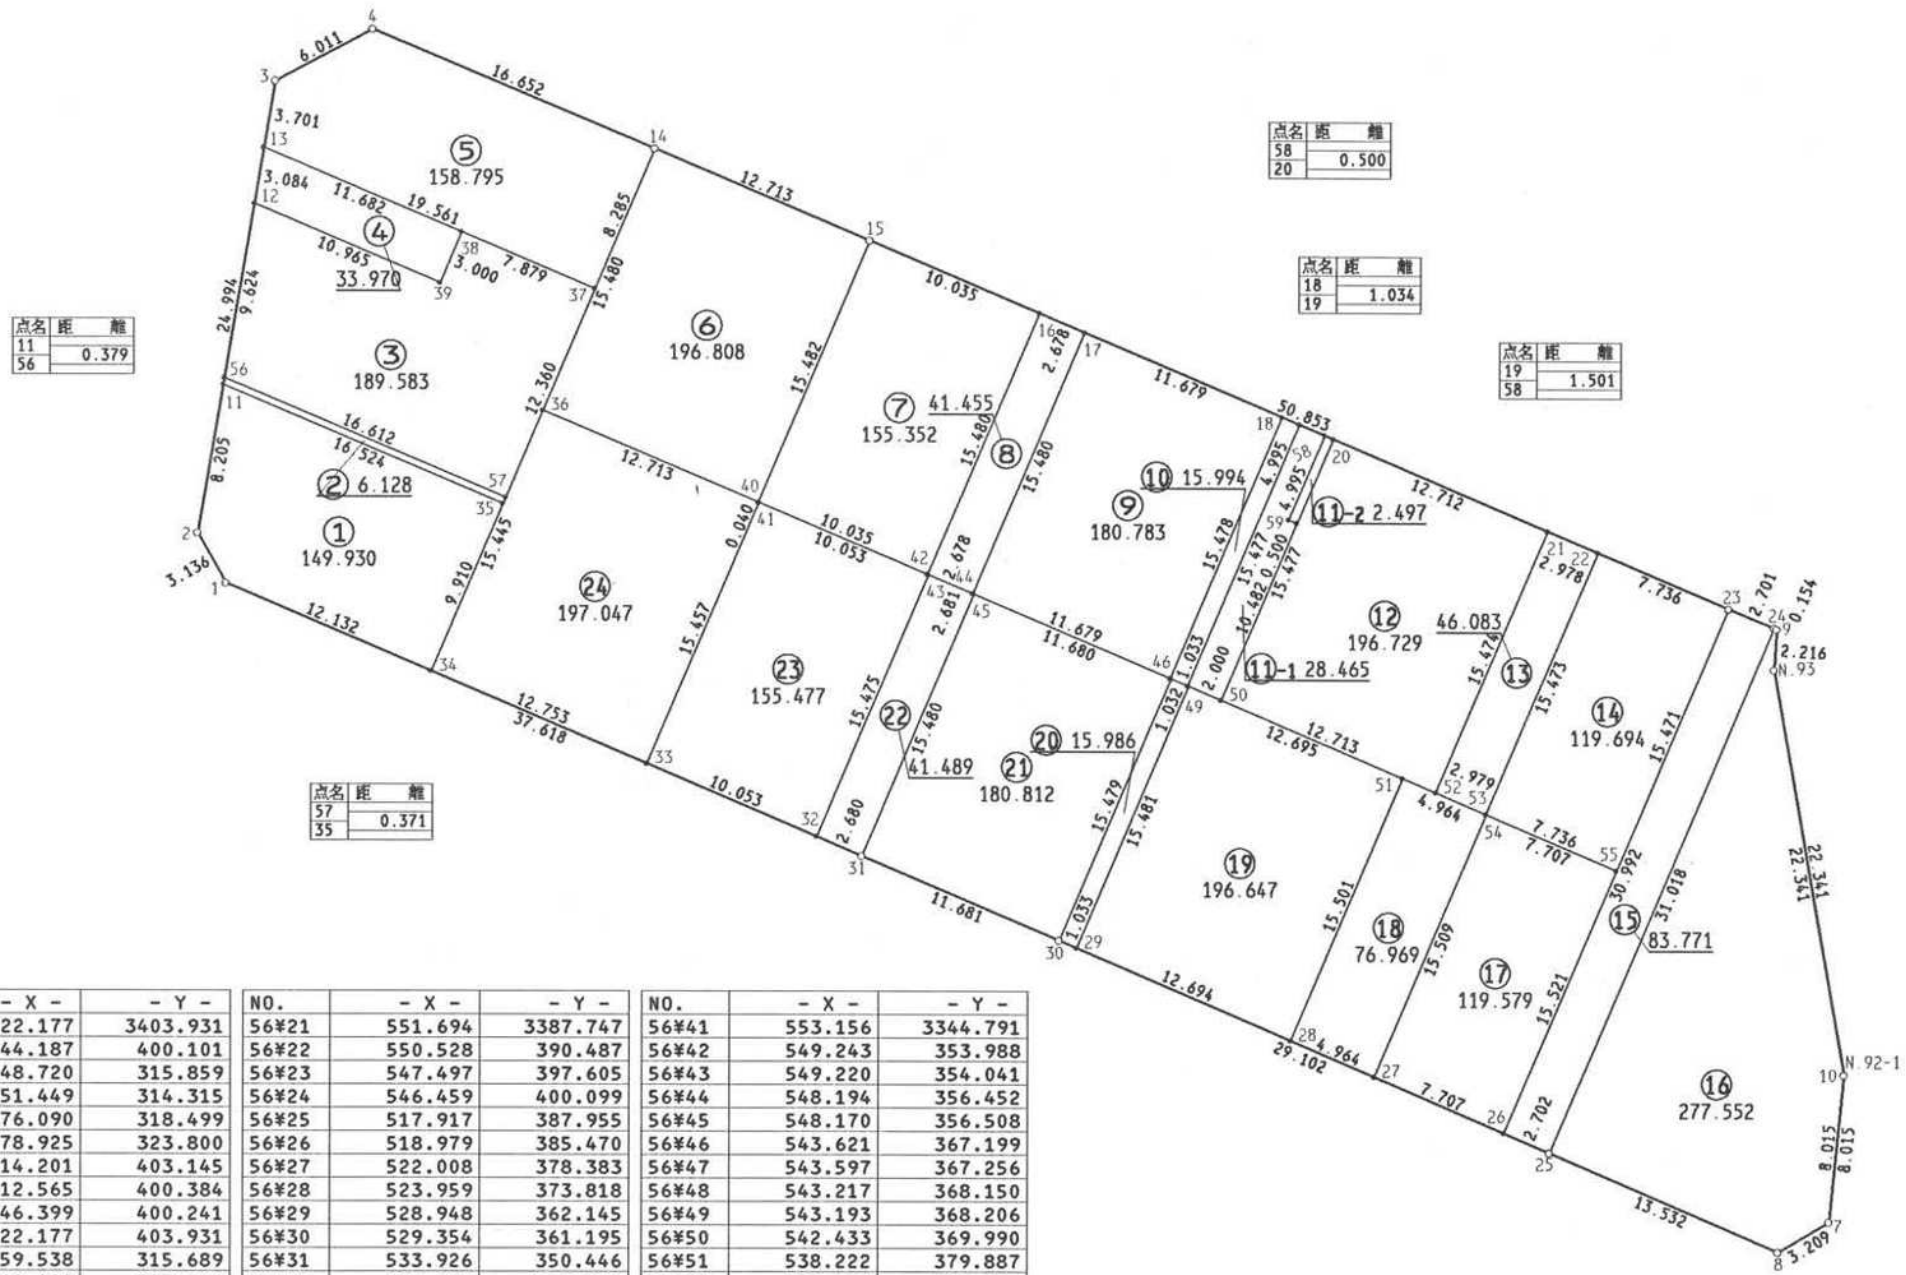


君津市 中野 地区 画地原子

56 街区 日付 平成2年7月24日

街区面積 2867.613
 合計面積 2867.595
 縮尺 1:400

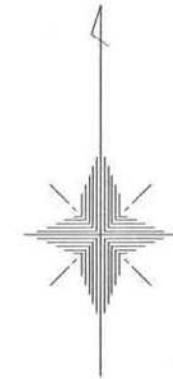

NO.	- X -	- Y -	NO.	- X -	- Y -	NO.	- X -	- Y -
N.92-1	522.177	3403.931	56#21	551.694	3387.747	56#41	553.156	3344.791
N.93	544.187	400.101	56#22	550.528	390.487	56#42	549.243	353.988
56#1	548.720	315.859	56#23	547.497	397.605	56#43	549.220	354.041
56#2	551.449	314.315	56#24	546.459	400.099	56#44	548.194	356.452
56#3	576.090	318.499	56#25	517.917	387.955	56#45	548.170	356.508
56#4	578.925	323.800	56#26	518.979	385.470	56#46	543.621	367.199
56#7	514.201	403.145	56#27	522.008	378.383	56#47	543.597	367.256
56#8	512.565	400.384	56#28	523.959	373.818	56#48	543.217	368.150
56#9	546.399	400.241	56#29	528.948	362.145	56#49	543.193	368.206
56#10	522.177	403.931	56#30	529.354	361.195	56#50	542.433	369.990
56#11	559.538	315.689	56#31	533.926	350.446	56#51	538.222	379.887
56#12	569.400	317.363	56#32	534.980	347.982	56#52	537.456	381.688
56#13	572.441	317.879	56#33	538.933	338.739	56#53	536.290	384.429
56#14	572.405	339.122	56#34	543.949	327.014	56#54	536.279	384.455
56#15	567.418	350.816	56#35	553.068	330.894	56#55	533.261	391.547
56#16	563.487	360.049	56#36	558.161	333.061	56#56	559.912	315.753
56#17	562.438	362.513	56#37	564.782	335.878	56#57	553.409	331.039
56#18	557.863	373.259	56#38	567.867	328.628	56#58	556.870	375.591
56#19	557.458	374.210	56#39	565.107	327.453	56#59	552.274	373.635
56#20	556.674	376.051	56#40	553.172	344.754	56#60	552.078	374.095

現地とは必ずしも一致しないことがあります。
 あくまで参考図としてご利用ください。
 資料(写し)によって発生した
 直接または間接の損失、損害等については
 市では一切の責任を負いません。