



君津市 中野 地区 画地原子

57 街区

日付 平成2年7月24日

街区面積 3861.989
 合計面積 3862.001
 縮尺 1:400

NO.	- X -	- Y -
57#37	473.467	3380.495
57#38	473.931	379.241
57#39	476.300	372.828
57#40	477.569	369.392
57#41	481.208	359.542
57#42	503.153	356.456
57#43	499.500	366.300
57#44	498.439	369.171
57#45	495.861	376.149
57#46	494.595	379.576
57#47	492.222	385.999
57#48	483.311	382.707
57#49	482.848	383.960
57#50	494.557	386.862
57#51	494.104	388.119
57#52	498.434	369.186
57#53	494.591	379.586

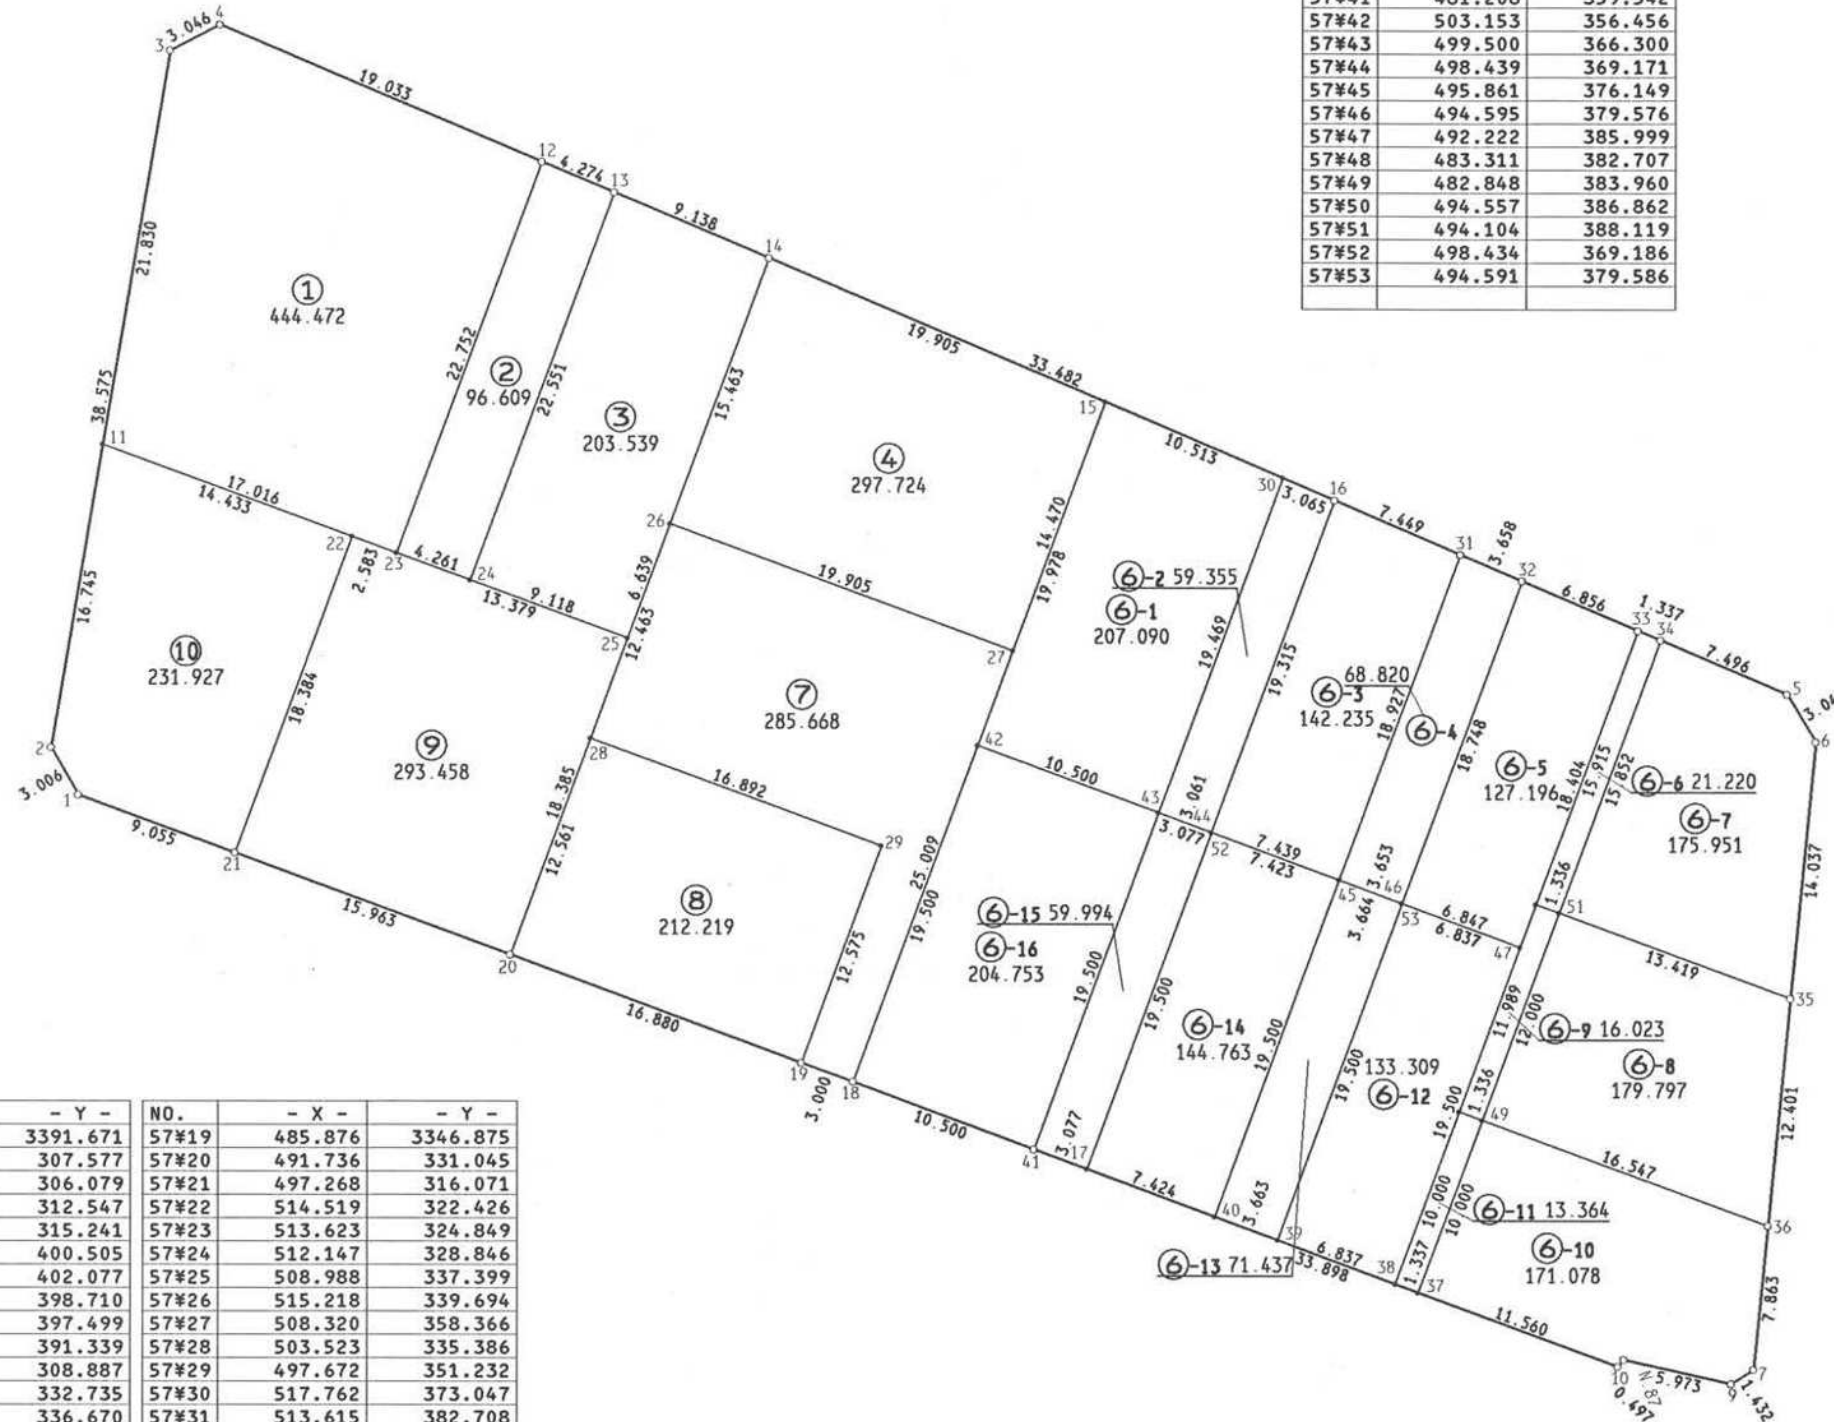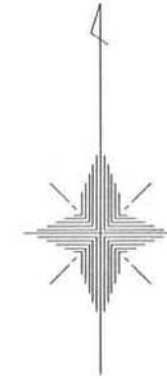

NO.	- X -	- Y -	NO.	- X -	- Y -
N.87	469.831	3391.671	57#19	485.876	3346.875
57#1	500.406	307.577	57#20	491.736	331.045
57#2	503.012	306.079	57#21	497.268	316.071
57#3	541.041	312.547	57#22	514.519	322.426
57#4	542.463	315.241	57#23	513.623	324.849
57#5	506.028	400.505	57#24	512.147	328.846
57#6	503.424	402.077	57#25	508.988	337.399
57#7	469.289	398.710	57#26	515.218	339.694
57#9	468.524	397.499	57#27	508.320	358.366
57#10	469.461	391.339	57#28	503.523	335.386
57#11	519.520	308.887	57#29	497.672	351.232
57#12	534.965	332.735	57#30	517.762	373.047
57#13	533.297	336.670	57#31	513.615	382.708
57#14	529.714	345.076	57#32	512.181	386.073
57#15	521.893	363.380	57#33	509.486	392.377
57#16	516.557	375.865	57#34	508.974	393.612
57#17	480.142	362.428	57#35	489.454	400.707
57#18	484.861	349.698	57#36	477.114	399.482

現地とは必ずしも一致しないことがあります。
 あくまで参考図としてご利用ください。
 資料(写し)によって発生した
 直接または間接の損失、損害等については
 市では一切の責任を負いません。