



君津市 中野 地区 画地原子

38-3 街区

日付 平成2年7月24日

街区面積 68.000

縮尺 1:50

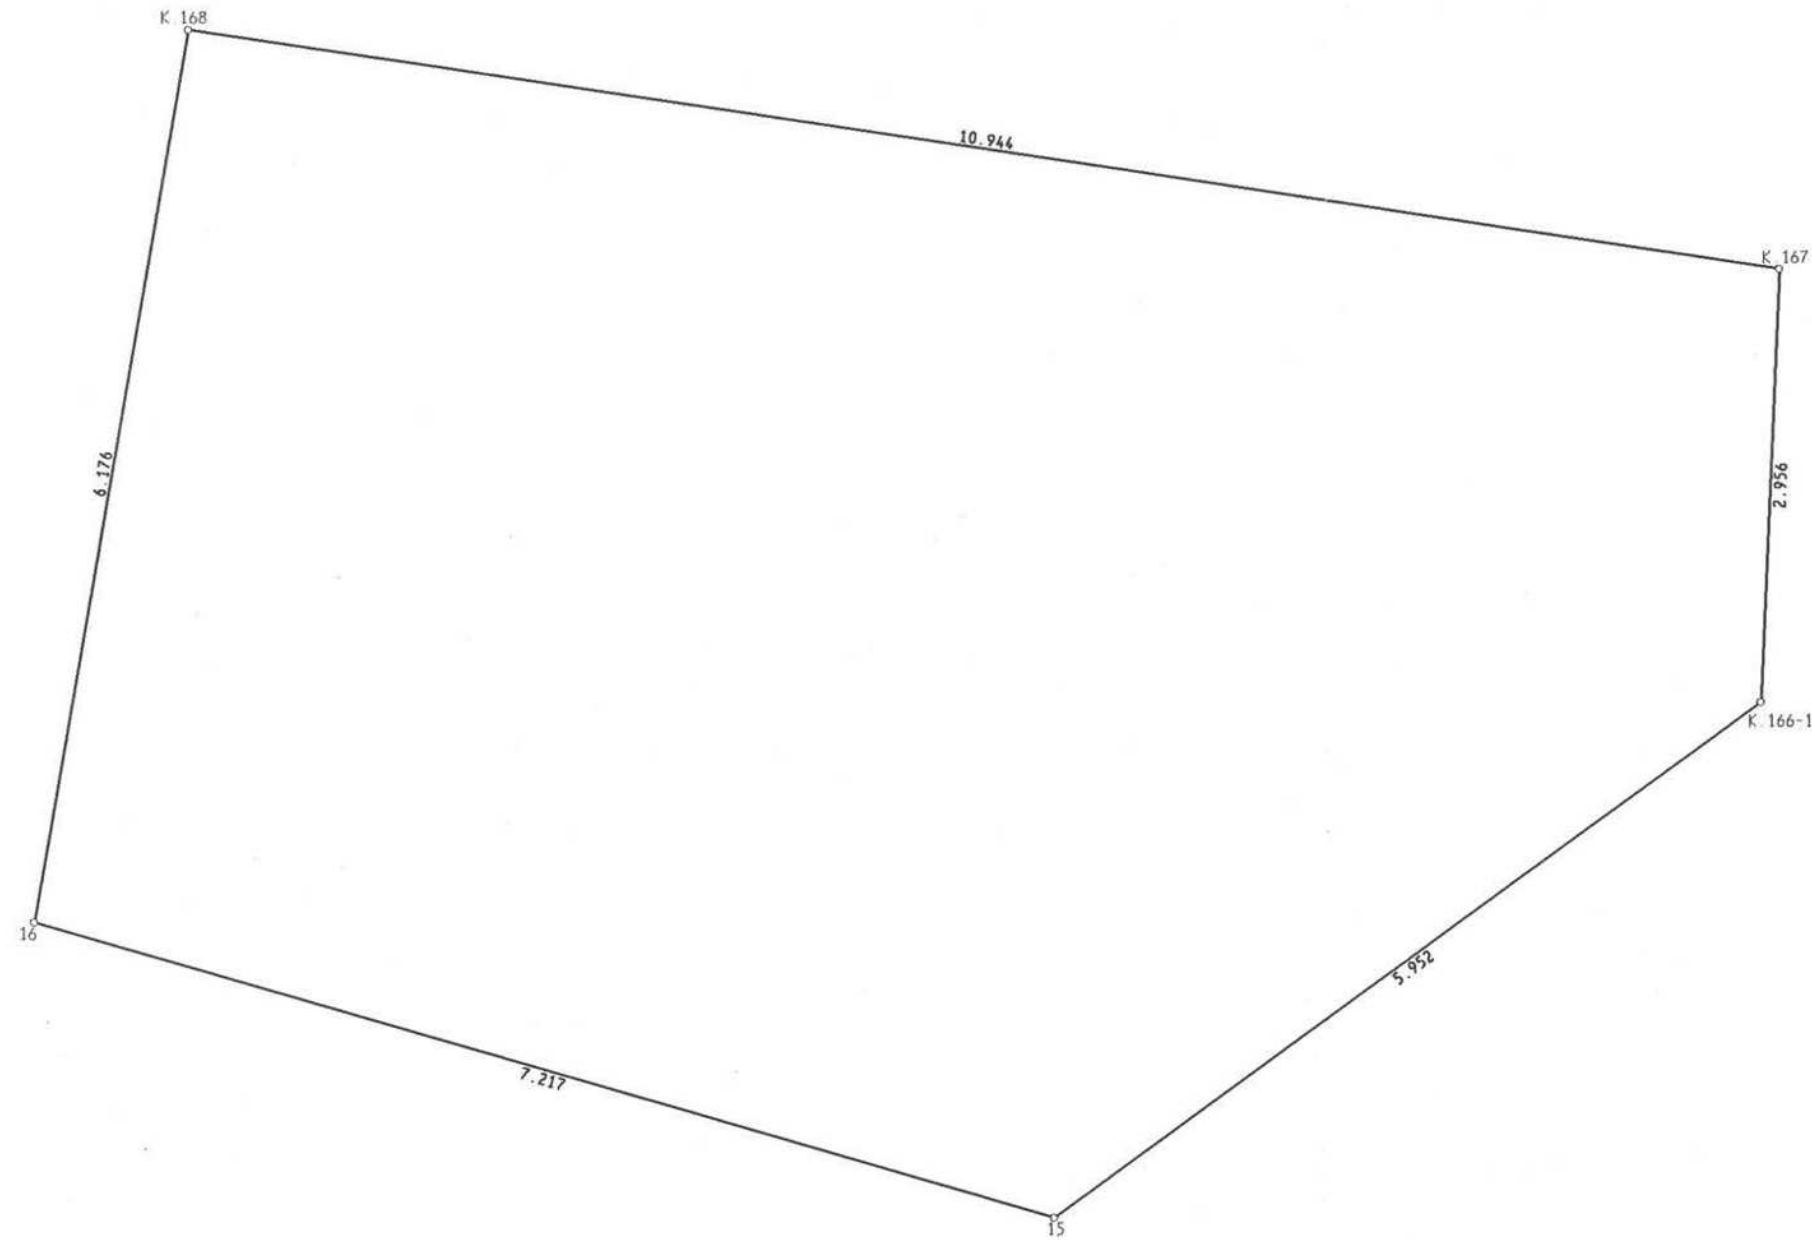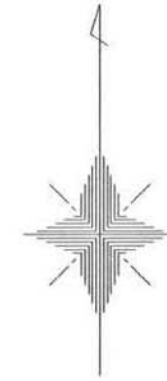

NO.	- X -	- Y -
K.166-1	1337.727	3163.517
K.167	340.680	163.640
K.168	342.288	152.815
38-2*15	334.210	158.715
38-2*16	336.200	151.778

現地とは必ずしも一致しないことがあります。あくまで参考図としてご利用ください。  
資料（写し）によって発生した直接または間接の損失、損害等については市では一切の責任を負いません。