
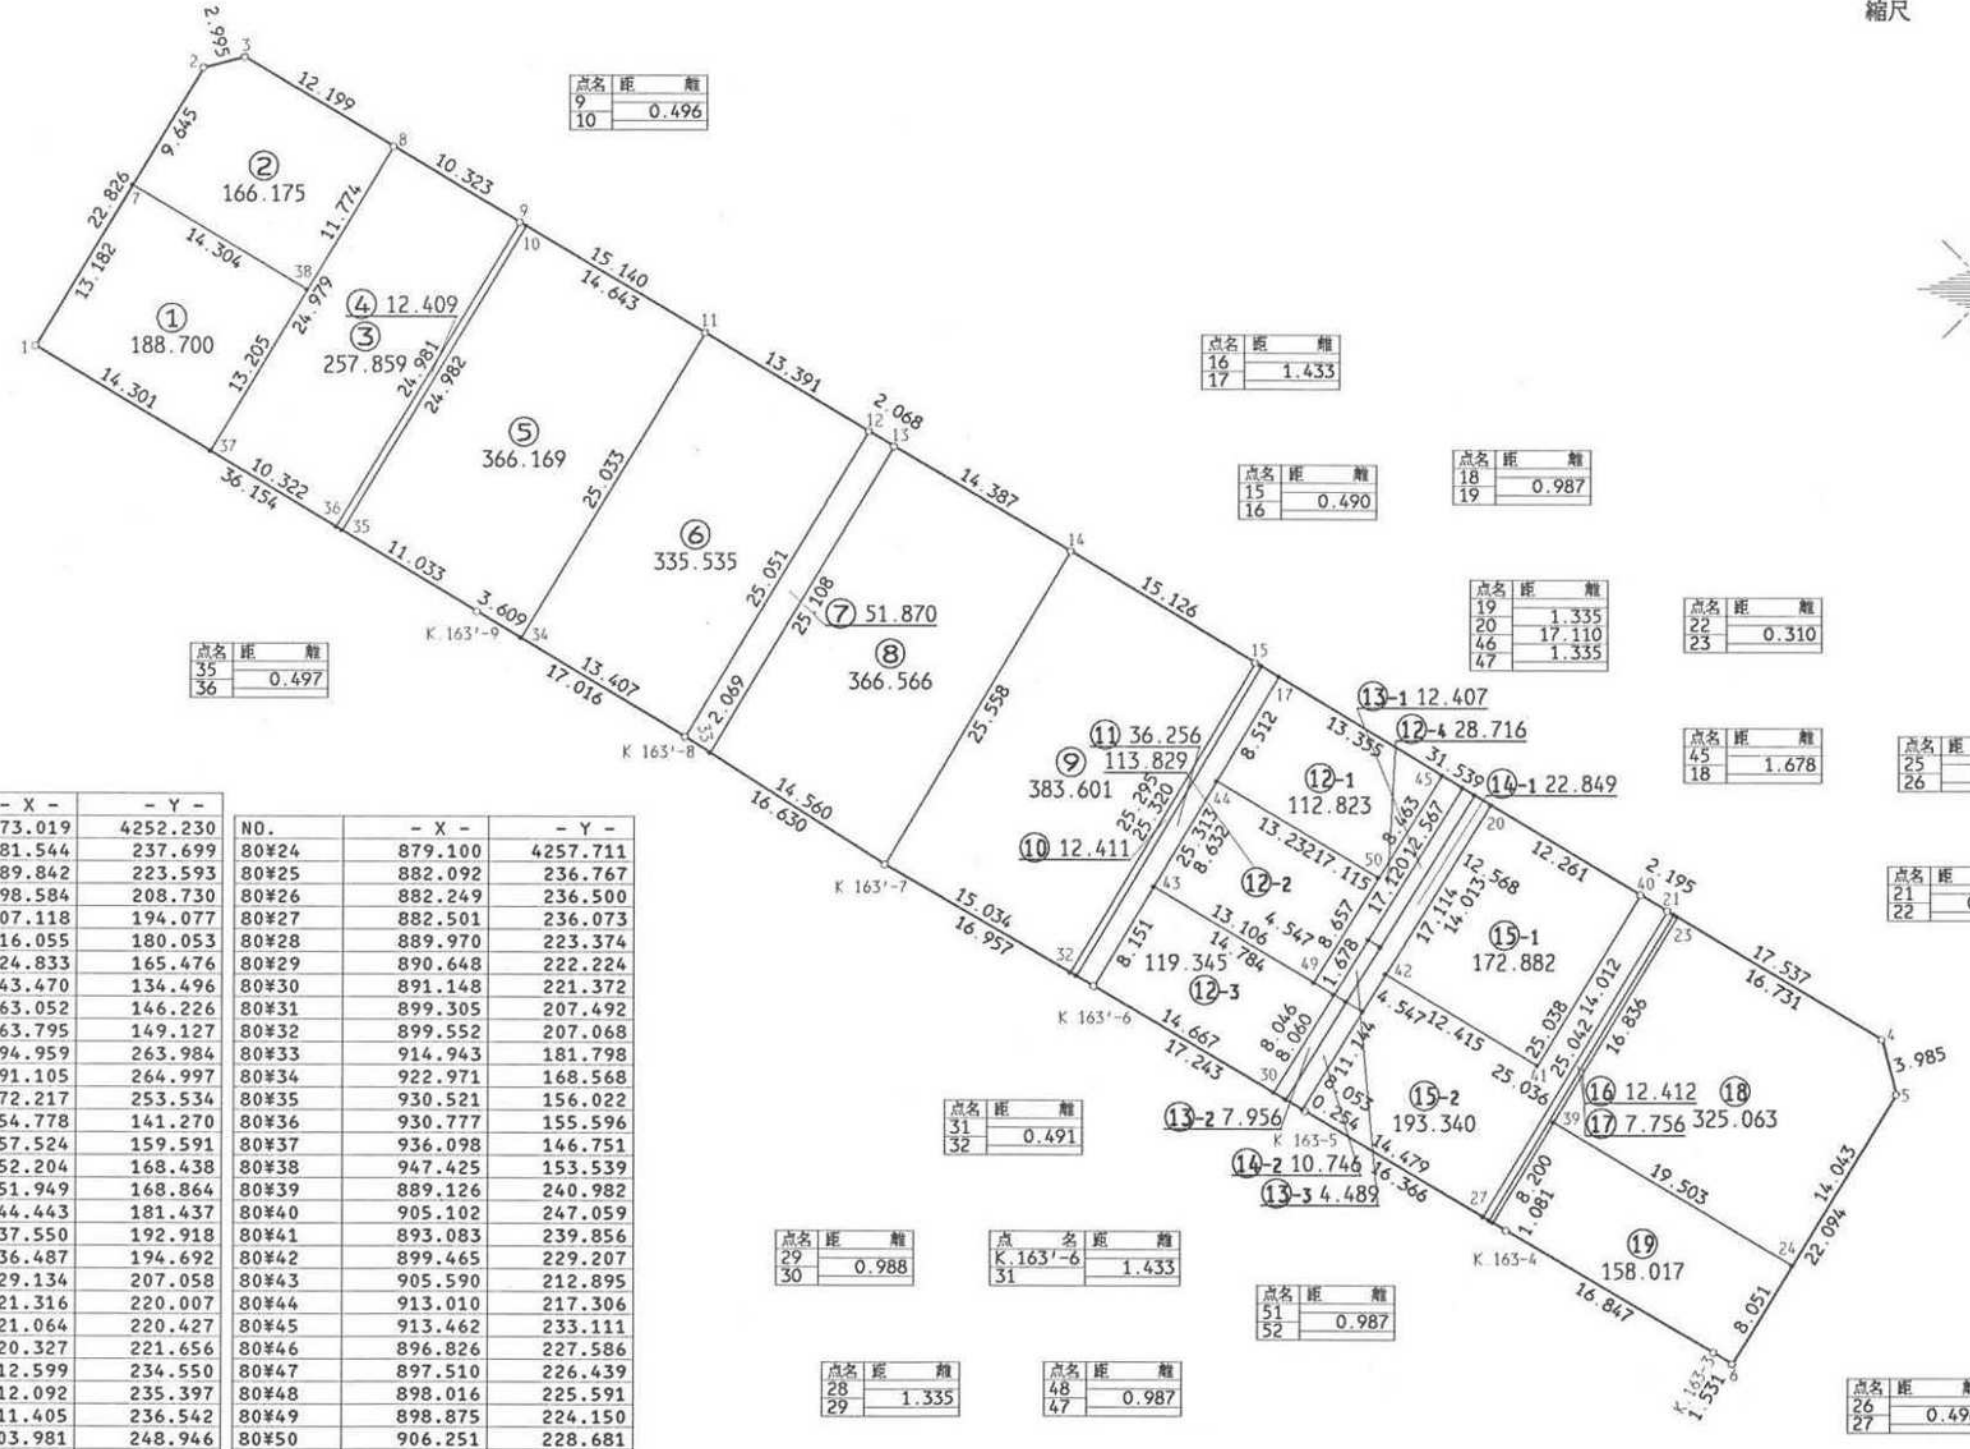


君津市 北子安 地区 画地原子

80 街区 日付 平成5年4月22日

街区面積 3480.203  
合計面積 3480.181  
縮尺 1:500

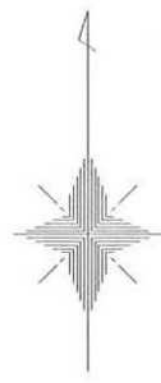

| NO.      | - X -   | - Y -    | NO.   | - X -   | - Y -    |
|----------|---------|----------|-------|---------|----------|
| K.163-3  | 873.019 | 4252.230 | 80#24 | 879.100 | 4257.711 |
| K.163-4  | 881.544 | 237.699  | 80#25 | 882.092 | 236.767  |
| K.163-5  | 889.842 | 223.593  | 80#26 | 882.249 | 236.500  |
| K.163'-6 | 898.584 | 208.730  | 80#27 | 882.501 | 236.073  |
| K.163'-7 | 907.118 | 194.077  | 80#28 | 889.970 | 223.374  |
| K.163'-8 | 916.055 | 180.053  | 80#29 | 890.648 | 222.224  |
| K.163'-9 | 924.833 | 165.476  | 80#30 | 891.148 | 221.372  |
| 80#1     | 943.470 | 134.496  | 80#31 | 899.305 | 207.492  |
| 80#2     | 963.052 | 146.226  | 80#32 | 899.552 | 207.068  |
| 80#3     | 963.795 | 149.127  | 80#33 | 914.943 | 181.798  |
| 80#4     | 894.959 | 263.984  | 80#34 | 922.971 | 168.568  |
| 80#5     | 891.105 | 264.997  | 80#35 | 930.521 | 156.022  |
| 80#6     | 872.217 | 253.534  | 80#36 | 930.777 | 155.596  |
| 80#7     | 954.778 | 141.270  | 80#37 | 936.098 | 146.751  |
| 80#8     | 957.524 | 159.591  | 80#38 | 947.425 | 153.539  |
| 80#9     | 952.204 | 168.438  | 80#39 | 889.126 | 240.982  |
| 80#10    | 951.949 | 168.864  | 80#40 | 905.102 | 247.059  |
| 80#11    | 944.443 | 181.437  | 80#41 | 893.083 | 239.856  |
| 80#12    | 937.550 | 192.918  | 80#42 | 899.465 | 229.207  |
| 80#13    | 936.487 | 194.692  | 80#43 | 905.590 | 212.895  |
| 80#14    | 929.134 | 207.058  | 80#44 | 913.010 | 217.306  |
| 80#15    | 921.316 | 220.007  | 80#45 | 913.462 | 233.111  |
| 80#16    | 921.064 | 220.427  | 80#46 | 896.826 | 227.586  |
| 80#17    | 920.327 | 221.656  | 80#47 | 897.510 | 226.439  |
| 80#18    | 912.599 | 234.550  | 80#48 | 898.016 | 225.591  |
| 80#19    | 912.092 | 235.397  | 80#49 | 898.875 | 224.150  |
| 80#20    | 911.405 | 236.542  | 80#50 | 906.251 | 228.681  |
| 80#21    | 903.981 | 248.946  | 80#51 | 901.384 | 228.819  |
| 80#22    | 903.726 | 249.371  | 80#52 | 901.890 | 227.971  |
| 80#23    | 903.567 | 249.637  |       |         |          |

現地とは必ずしも一致しないことがあります。  
あくまで参考図としてご利用ください。  
資料（写し）によって発生した  
直接または間接の損失、損害等については  
市では一切の責任を負いません。