


君津市 北子安 地区 画地原子

81 街区 日付 平成5年4月22日

街区面積 3606.443
合計面積 3606.445
縮尺 1:500

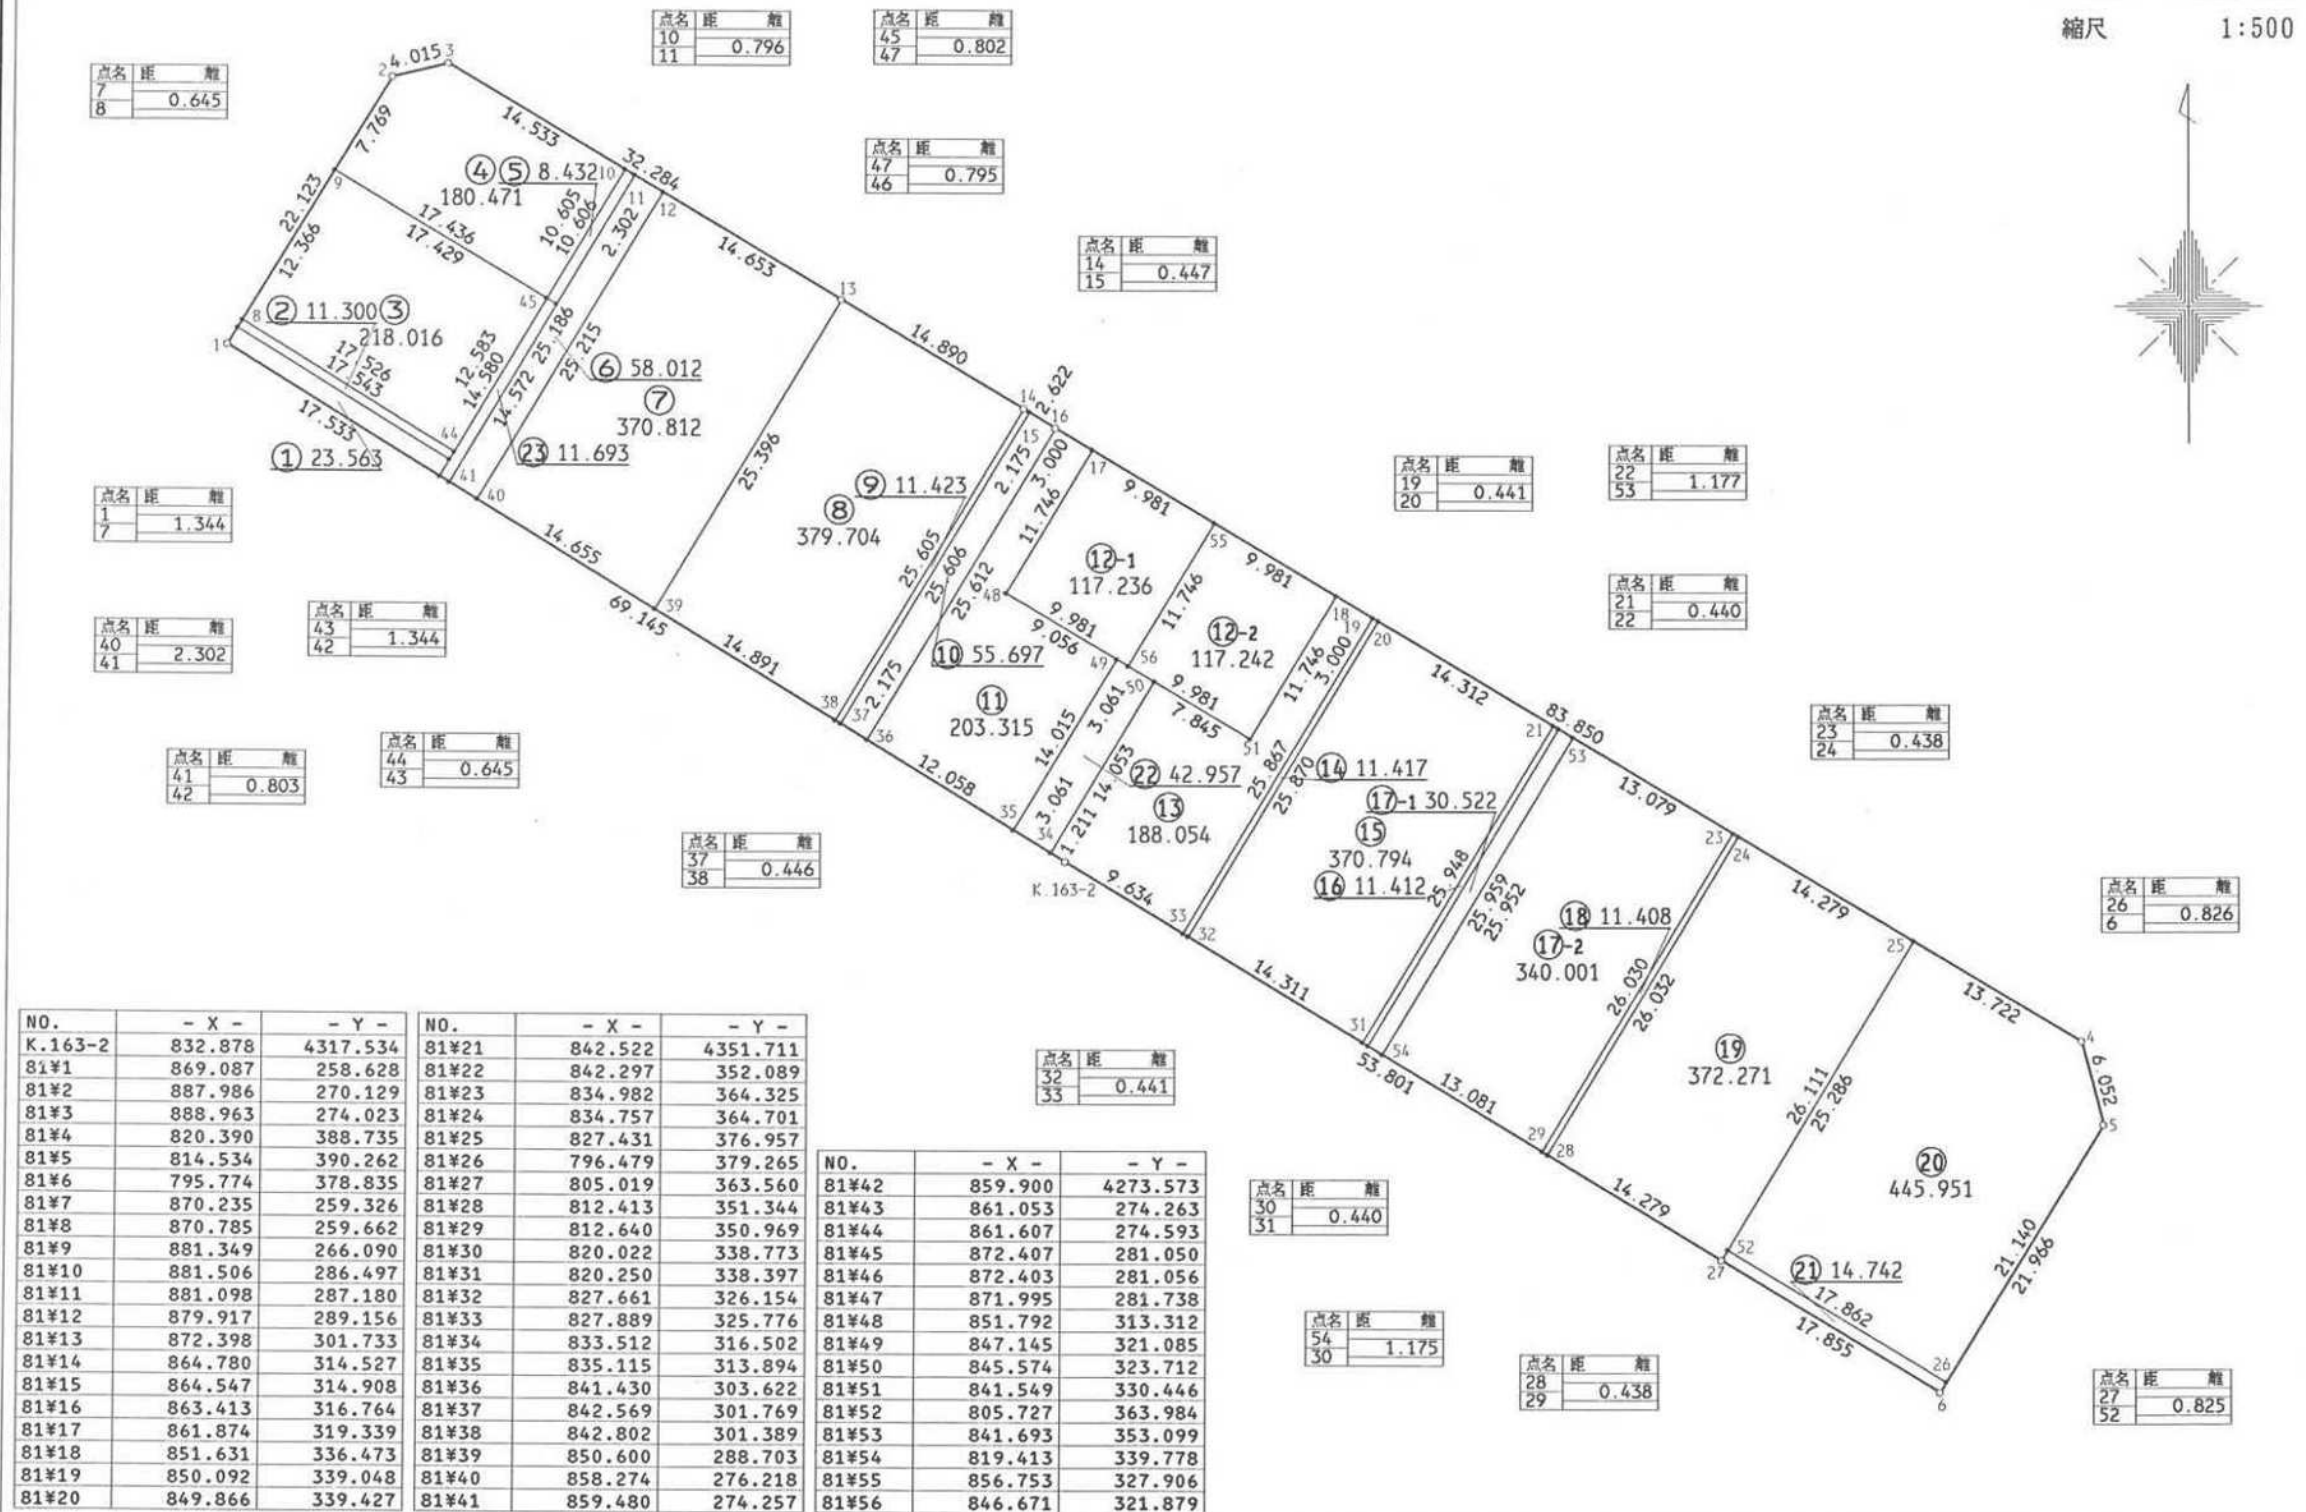

現地とは必ずしも一致しないことがあります。
あくまで参考図としてご利用ください。
資料（写し）によって発生した
直接または間接の損失、損害等については
市では一切の責任を負いません。