

君津市 北子安 地区 画地原子


84 街区 日付 平成5年4月22日

街区面積 3768.070  
合計面積 3768.149  
縮尺 1:400

| 点名 | 距離    |
|----|-------|
| 4  | 0.548 |
| 10 |       |



| NO.   | - X -   | - Y -    | NO.   | - X -   | - Y -    |
|-------|---------|----------|-------|---------|----------|
| 84#1  | 910.746 | 4335.087 | 84#26 | 900.985 | 4351.493 |
| 84#2  | 914.632 | 334.171  | 84#27 | 906.704 | 341.937  |
| 84#3  | 942.233 | 350.966  | 84#28 | 924.494 | 344.273  |
| 84#4  | 943.209 | 354.836  | 84#29 | 920.832 | 350.393  |
| 84#5  | 895.577 | 434.430  | 84#30 | 920.363 | 351.174  |
| 84#6  | 889.582 | 435.912  | 84#31 | 919.096 | 353.291  |
| 84#7  | 864.515 | 420.665  | 84#32 | 915.112 | 359.949  |
| 84#8  | 863.071 | 414.743  | 84#33 | 910.304 | 367.980  |
| 84#9  | 926.294 | 341.267  | 84#34 | 909.841 | 368.756  |
| 84#10 | 942.927 | 355.306  | 84#36 | 904.057 | 378.420  |
| 84#11 | 938.797 | 362.206  | 84#39 | 900.793 | 383.870  |
| 84#12 | 937.517 | 364.344  | 84#40 | 896.942 | 390.308  |
| 84#13 | 928.726 | 379.034  | 84#41 | 893.608 | 395.874  |
| 84#14 | 926.797 | 382.257  | 84#42 | 891.397 | 399.572  |
| 84#15 | 926.800 | 382.252  | 84#43 | 883.825 | 412.223  |
| 84#16 | 908.366 | 371.219  | 84#44 | 887.204 | 414.245  |
| 84#17 | 919.198 | 394.886  | 84#45 | 868.310 | 405.989  |
| 84#18 | 912.024 | 406.896  | 84#46 | 882.480 | 414.470  |
| 84#19 | 902.253 | 423.253  | 84#47 | 892.436 | 417.377  |
| 84#20 | 878.331 | 429.068  | 84#48 | 883.512 | 432.220  |
| 84#21 | 874.968 | 427.023  | 84#49 | 875.579 | 393.845  |
| 84#22 | 877.227 | 391.091  | 84#50 | 869.150 | 404.586  |
| 84#23 | 882.772 | 381.827  | 84#51 | 889.749 | 402.326  |
| 84#24 | 889.913 | 369.954  | 84#52 | 883.320 | 413.067  |
| 84#25 | 895.697 | 360.290  |       |         |          |

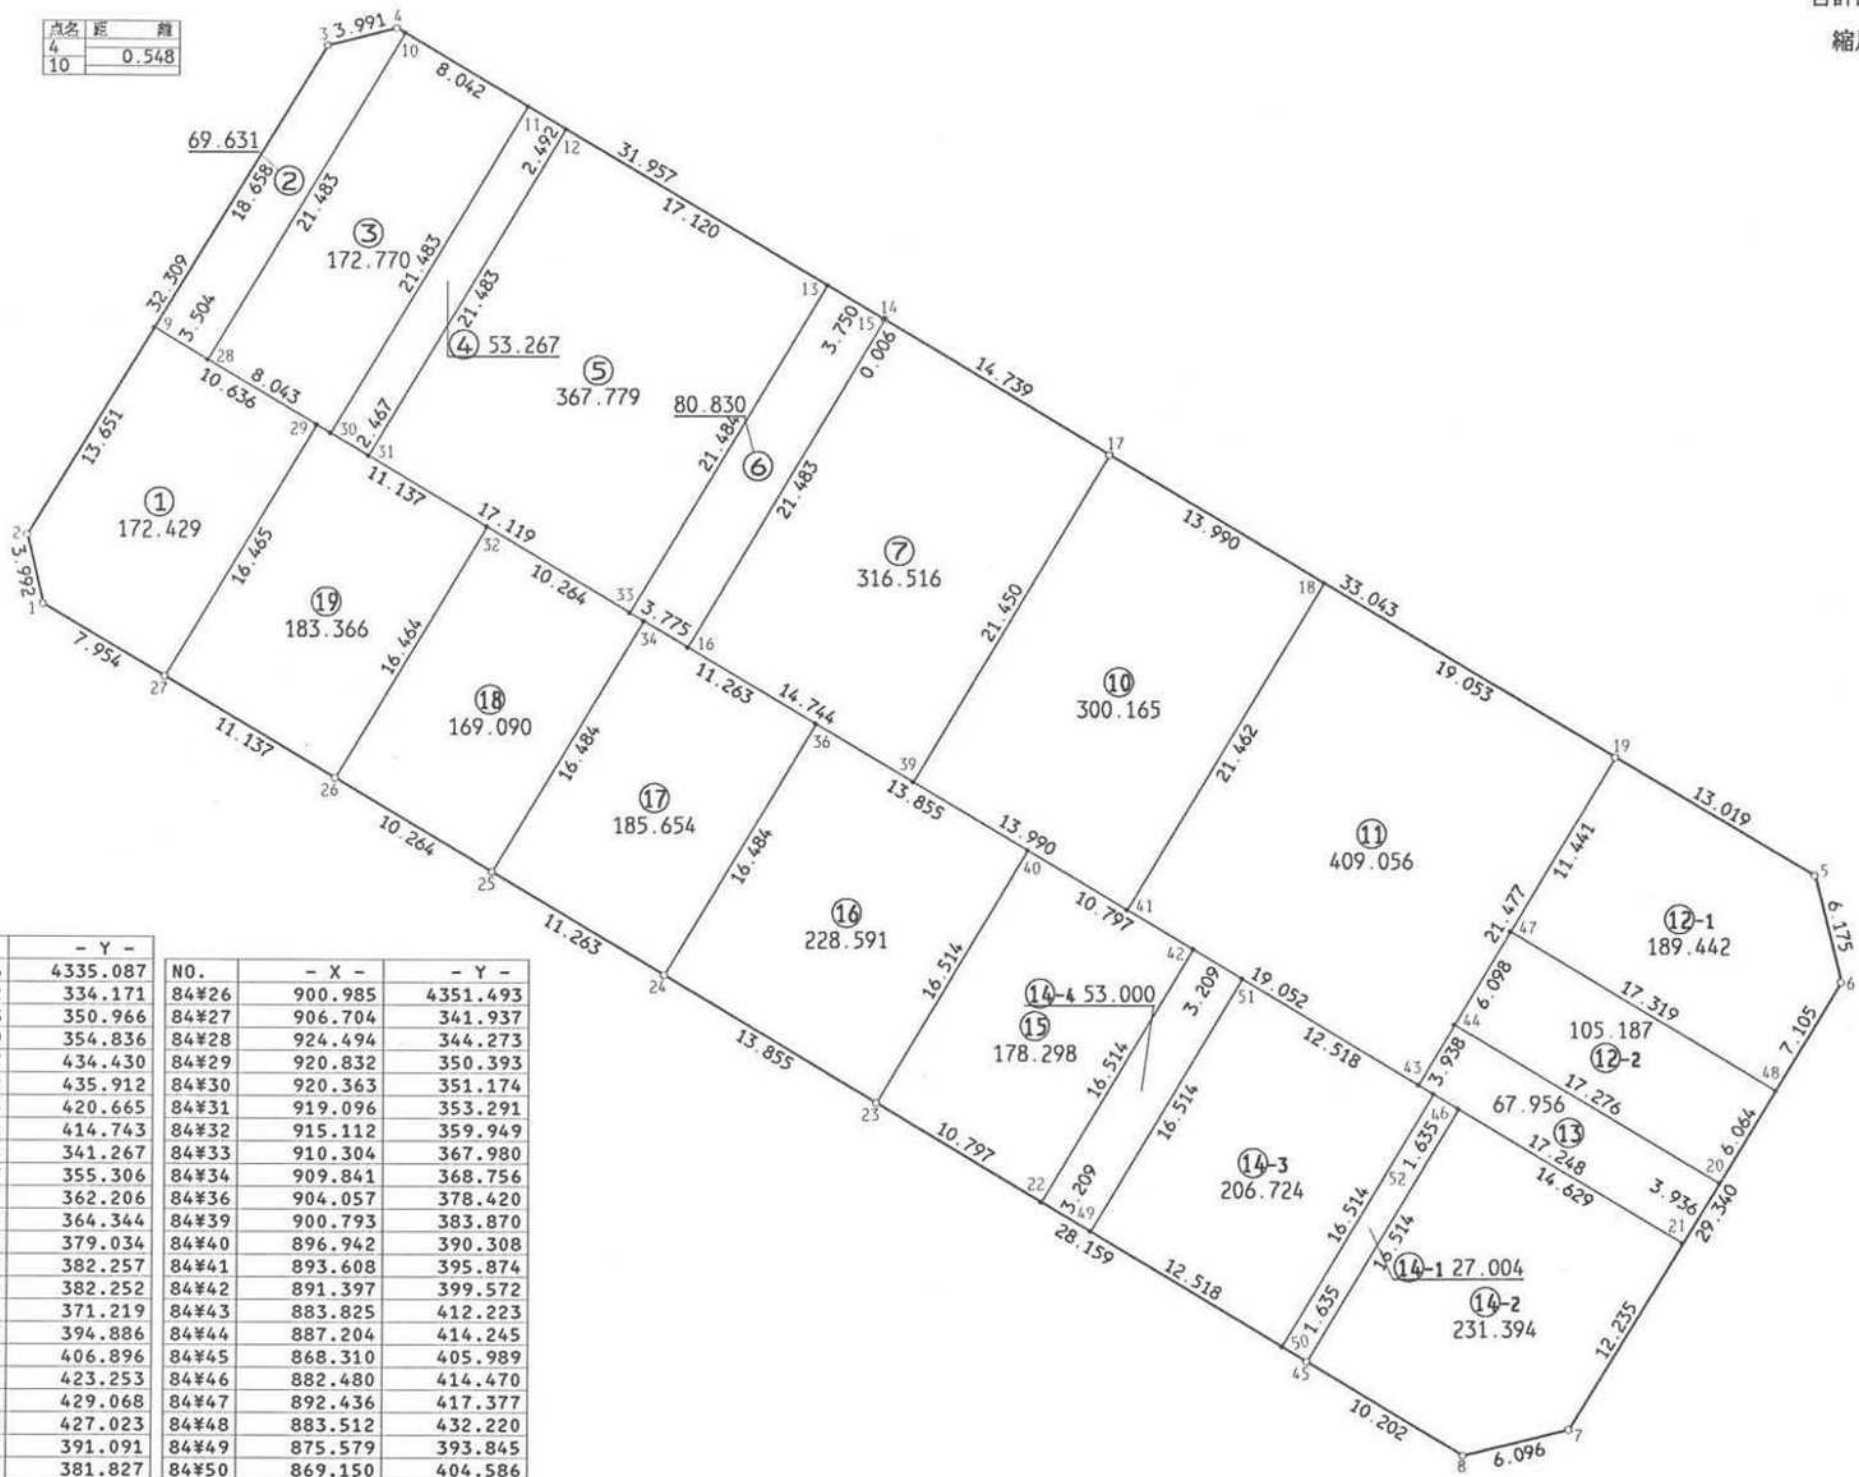

現地とは必ずしも一致しないことがあります。  
あくまで参考図としてご利用ください。  
資料（写し）によって発生した  
直接または間接の損失、損害等については  
市では一切の責任を負いません。