


君津市 北子安 地区 画地原子

96 街区 日付 平成5年4月22日

街区面積 4034.433
合計面積 4034.455
縮尺 1:400

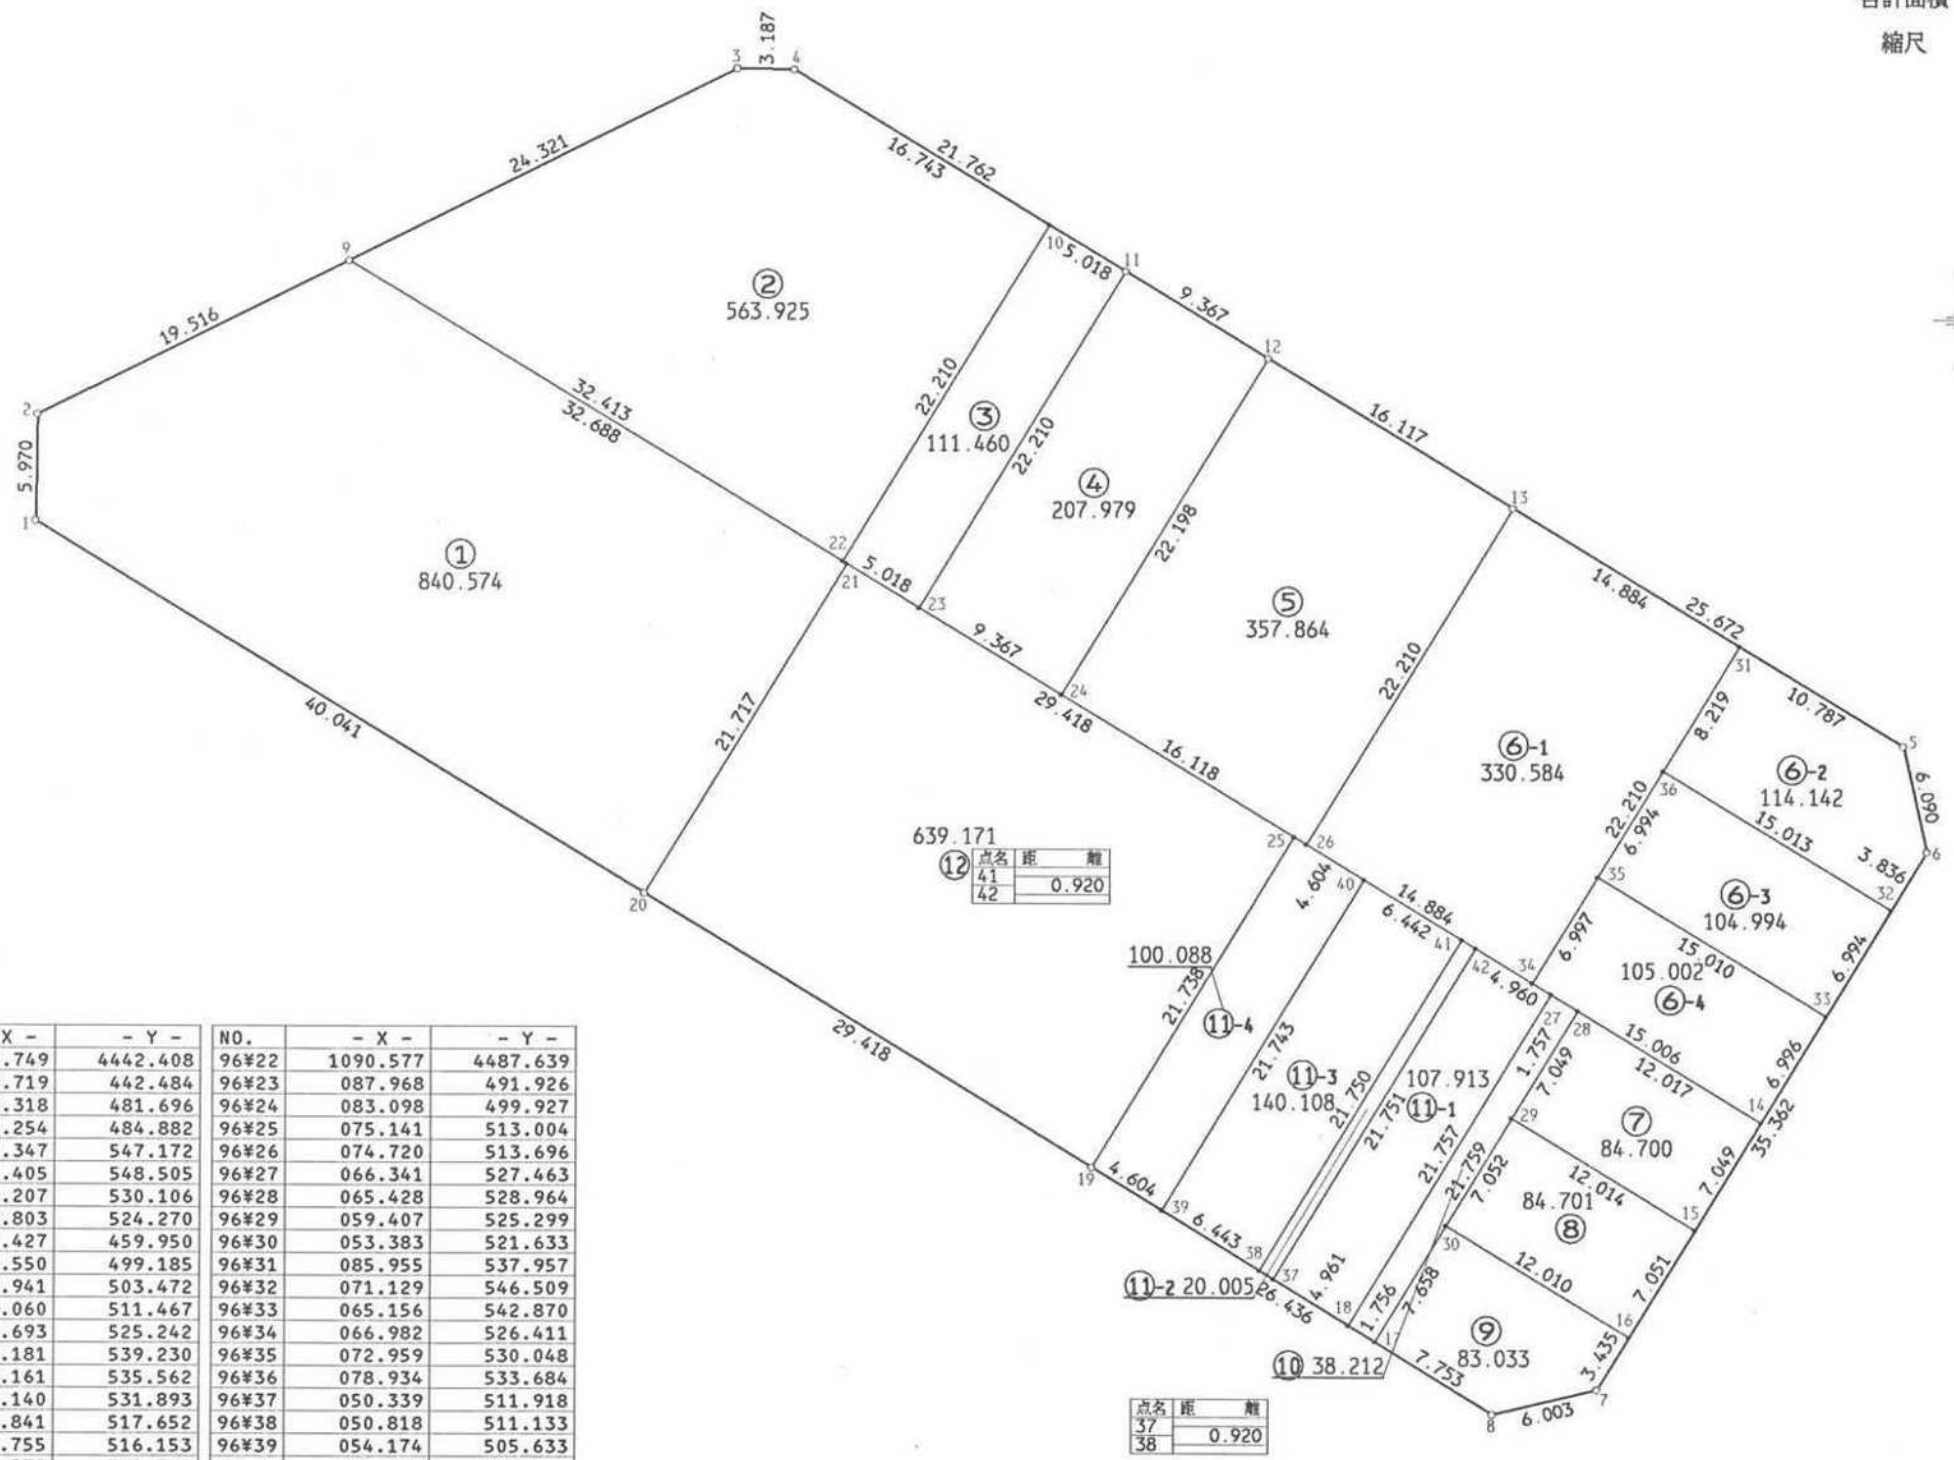

NO.	- X -	- Y -	NO.	- X -	- Y -
96#1	1092.749	4442.408	96#22	1090.577	4487.639
96#2	098.719	442.484	96#23	087.968	491.926
96#3	118.318	481.696	96#24	083.098	499.927
96#4	118.254	484.882	96#25	075.141	513.004
96#5	080.347	547.172	96#26	074.720	513.696
96#6	074.405	548.505	96#27	066.341	527.463
96#7	044.207	530.106	96#28	065.428	528.964
96#8	042.803	524.270	96#29	059.407	525.299
96#9	107.427	459.950	96#30	053.383	521.633
96#10	109.550	499.185	96#31	085.955	537.957
96#11	106.941	503.472	96#32	071.129	546.509
96#12	102.060	511.467	96#33	065.156	542.870
96#13	093.693	525.242	96#34	066.982	526.411
96#14	059.181	539.230	96#35	072.959	530.048
96#15	053.161	535.562	96#36	078.934	533.684
96#16	047.140	531.893	96#37	050.339	511.918
96#17	046.841	517.652	96#38	050.818	511.133
96#18	047.755	516.153	96#39	054.174	505.633
96#19	056.572	501.703	96#40	072.748	516.937
96#20	071.883	476.583	96#41	069.398	522.440
96#21	090.434	487.874	96#42	068.920	523.226

現地とは必ずしも一致しないことがあります。
あくまで参考図としてご利用ください。
資料（写し）によって発生した
直接または間接の損失、損害等については
市では一切の責任を負いません。